


LEGENDA SIMBOLI	
	tubazione rigida in PVC
	quadro elettrico
	proiettore a parete
	scatola di derivazione forza motrice
	elemento rettilineo blando Luce
	salita/discesa canale-tubazione-montante FM/illuminazione
	conduttura in canale o passerella porta cavi
	tubazione interrata
	motore elettrico per apertura abbaini

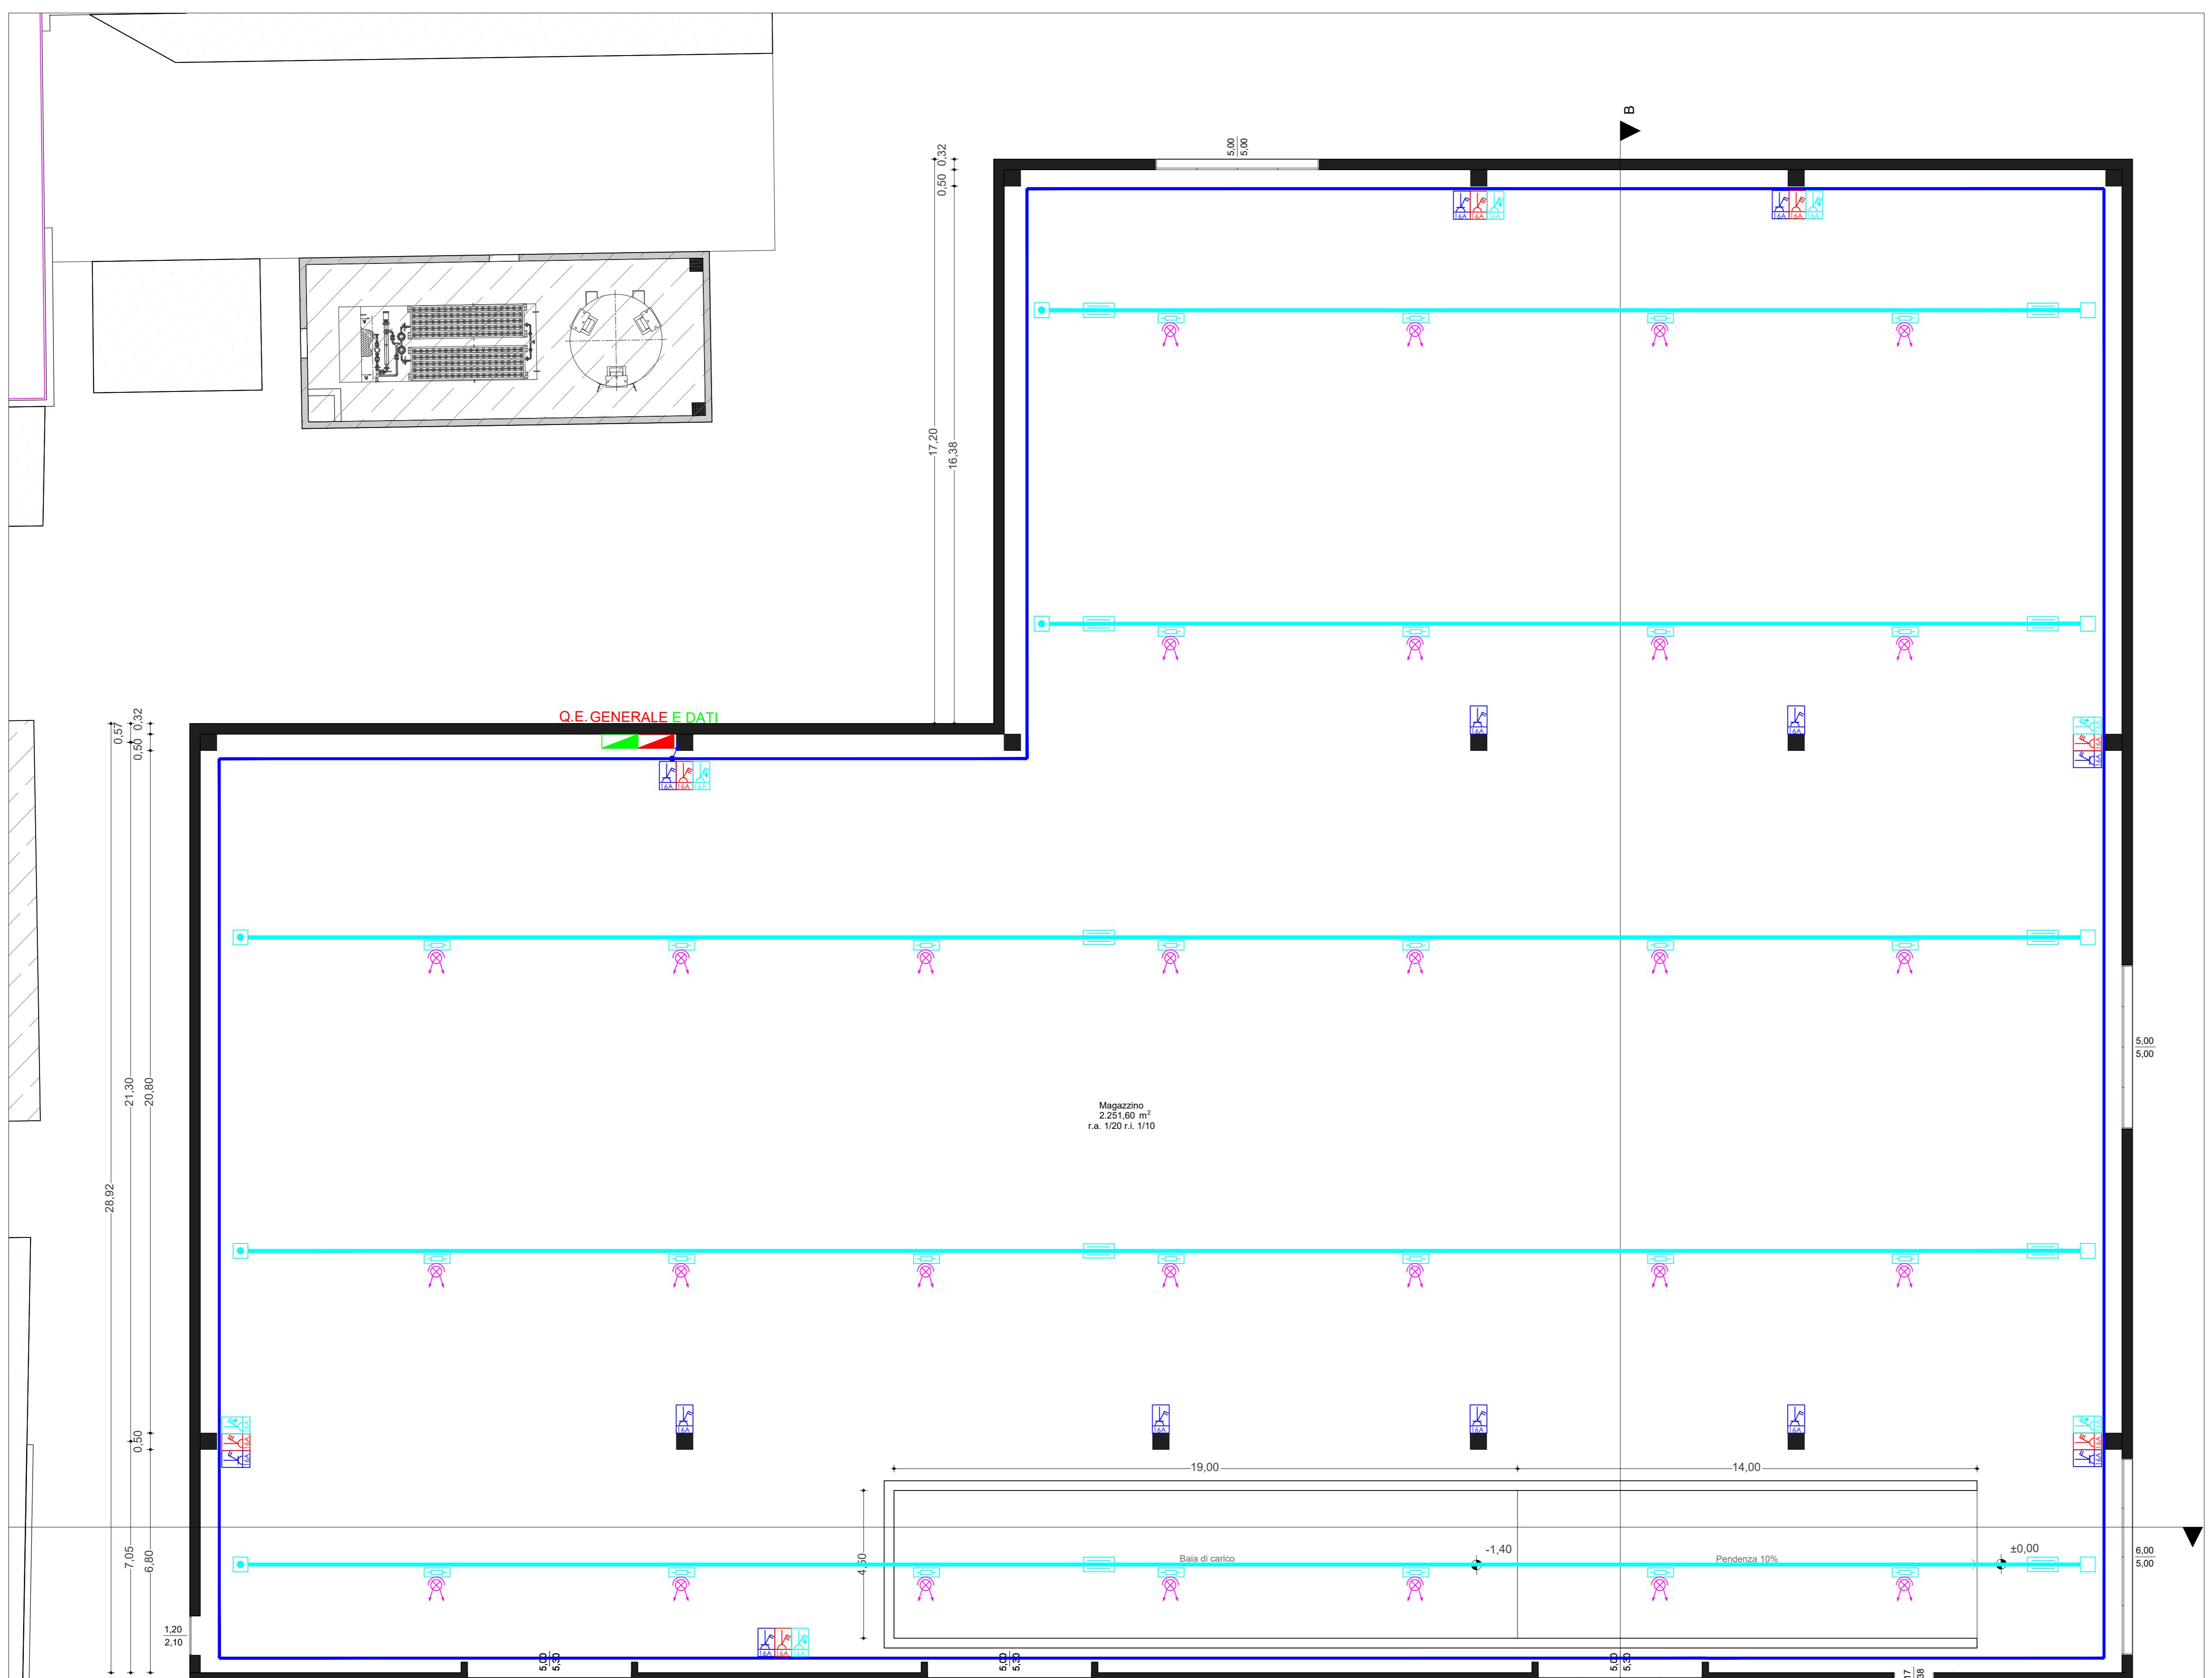

LEGENDA SIMBOLI	
	Quadro luci composto da: -n.18 pulsanti di accensione
	apparecchio di emergenza autoalimentato
	quadro elettrico
	scatola di derivazione forza motrice
	salita/discesa canale-tubazione-montante FM/illuminazione
	elemento rettilineo blando Luce
	cassetta di derivazione da blando Luce
	testata di alimentazione blando Luce
	testata di chiusura blando Luce
	conduttura in canale o passerella porta cavi
	tubazione esterna rigida in PVC
	proiettore DISANO 2790 ASTRO HE
	proiettore a parete
	tubazione esterna rigida in acciaio zincato
	presa CEE stagna IP55 con interruttore di blocco 2P+T 16A-230V~
	presa CEE stagna IP55 con interruttore di blocco 3P+N+T 32A-400V~
	interruttore differenziale 4P 40A 0.03AC in scatola IP55
	tubazione interrata
	motore elettrico per apertura finestre

ARCA

Via Brescia, 37/A - 25014 Castenedolo (Brescia - Italia)  
+39 030 213159 +39 030 734519  
PEC: arcaservice@pec.arcaservice.eu

<b>COMMITTENTE</b>	
MAK S.p.a. VIA CRISTOFORO COLOMBO 14 25013 Corpenedolo (BS)	
<b>OGGETTO</b>	
IMPIANTO ELETTRICO FORZA MOTRICE EDILL. PRESSO EDIFICIO INDUSTRIALE SITO IN VIA 8 MARZO, 3 - 25013 CARPENEDOLO (BS)	
<b>PROGETTO</b>	
PROGETTO IMPIANTO ELETTRICO, F.M., ILLUMINAZIONE E IMPIANTI SPECIALI	
<b>Revisions:</b>	
1. 2. 3. 4. 5. 6. 7. 8. 9.	
<b>NOME FILE</b> D-002-4999-01	
<b>DATA</b> 17/12/2024	
Progettista: per. ind. Giovanni Filippi	
Disegnatore:	
<b>COMMITTENTE</b>	<b>PROGETTISTA</b>

Studio di progettazione impianti Tecnologi • Impianti da fonti rinnovabili • Prevenzione incendi • Sicurezza del Lavoro • Certificazione Qualità • Consultenza Ambiente

TAVOLA 01 PRCG. ELETT. DI MASSIMA Provincia di Brescia Scala 1:100

È assolutamente vietata la riproduzione anche parziale del presente documento, ai sensi degli artt. 257 e 257 e seguenti del codice civile e normativa conseguente.