




PIANTA INTERVENTO - SCALA 1:200

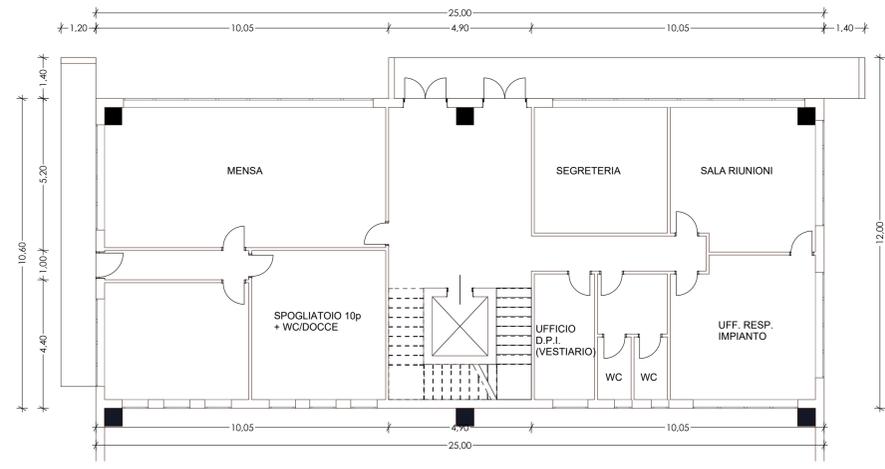


PIANTA PIANO TERRA - SCALA 1:100

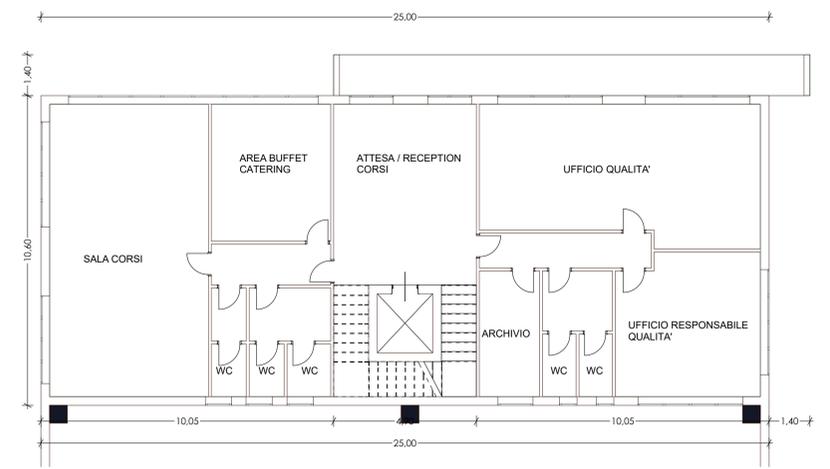


PIANTA PIANO PRIMO - SCALA 1:100

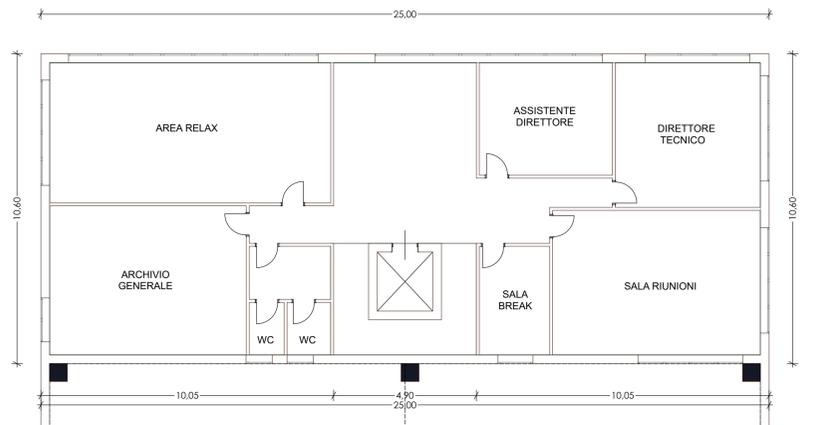


PIANTA PIANO SECONDO - SCALA 1:100

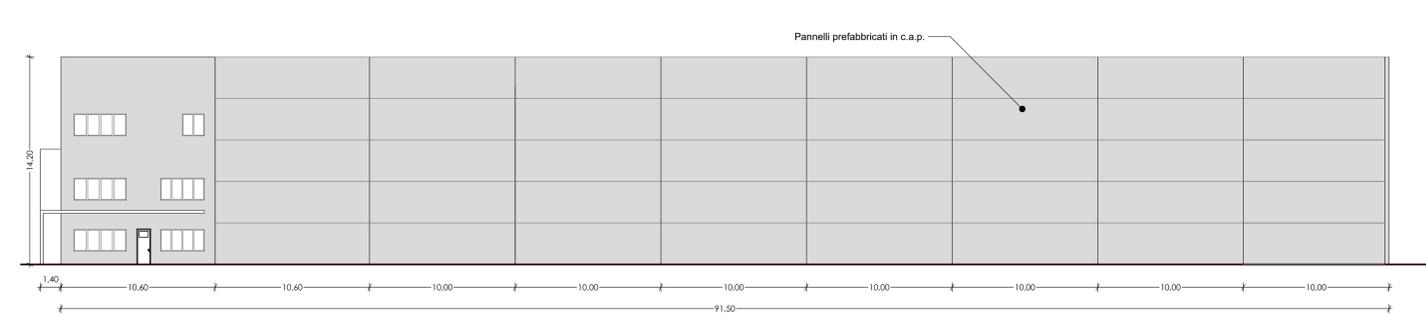

PROSPETTO OVEST - SCALA 1:100

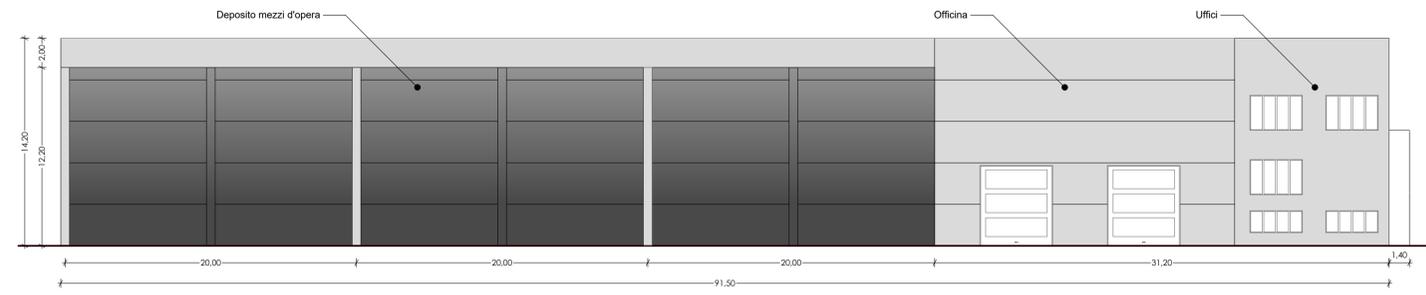


PROSPETTO EST - SCALA 1:100

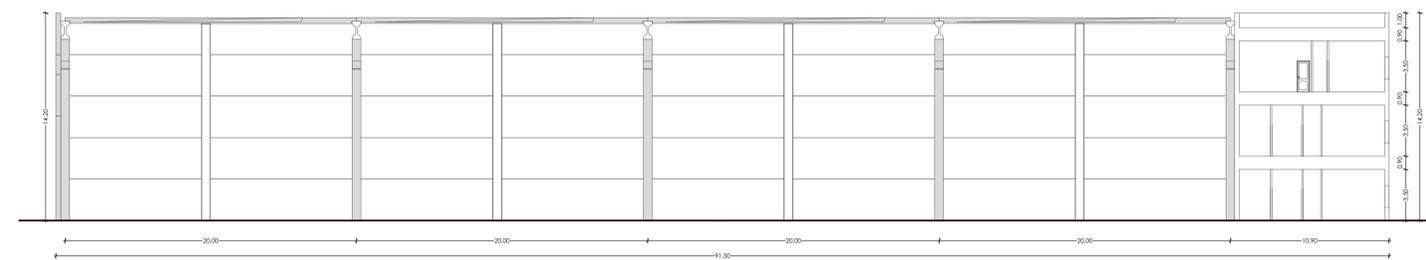


SEZIONE A-A - SCALA 1:100



PROSPETTO NORD - SCALA 1:100

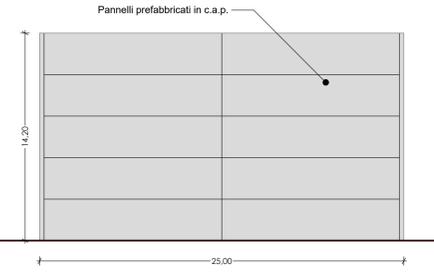

PROSPETTO SUD - SCALA 1:100

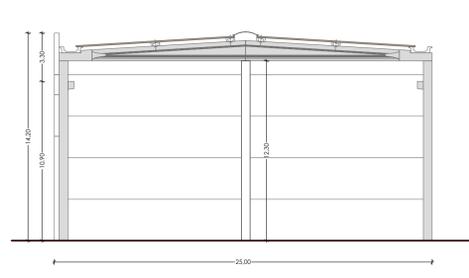

SEZIONE B-B - SCALA 1:100



IMMAGINE FOTOREALISTICA

COMUNE DI CALVISANO REGIONE LOMBARDIA  
PROVINCIA DI BRESCIA

**SUAP**  
Progetto di ampliamento per il potenziamento attività produttiva esistente "DIMA s.r.l."  
SUAP ai sensi dell'art. 8 del DPR 160 del 2010

COMMITTENTE E PROPRIETARIO <b>DI.M.A.</b> DIMA srl Via Dugali Sera snc 25018 Montichiari BS	ATTIVITA' PRODUTTIVA UTILIZZATRICE DIMA srl Via Carpedolo, 16/B, 25012 Calvisano BS
--	--

<b>PROGETTO</b> COMPONENTE URBANISTICA - PIANO ALTERNATIVO - VAS <b>Urbanistica &amp; Servizi</b> P.le. Fabrizio Franceschini Ordine degli APPC della provincia di Brescia n°2345 e-mail: info@urbanisticaeservizi.com www.urbanisticaeservizi.com	<b>ELABORATO: ED_04</b> TITOLO: Fabbricato 1 Uffici, officina e deposito mezzi d'opera. - Pianta, prospetti e sezioni
<b>COMPONENTE EDILIZIA</b> <b>Studio Civilesse</b> P.le. Fabrizio Franceschini Ordine degli APPC della provincia di Brescia n°2290 e-mail: studiocivilesse@gmail.com Arch. Paolo Vaccari	

<b>COMPONENTE GEOLOGICA</b> <b>A &amp; P. sas - Geologia Geotecnica e Dati</b> Geol. Corrado Alesi Ordine degli APPC della provincia di Brescia n°900	DATE: Settembre 2023 SCALA: varie
<b>COMPONENTE AUTORIZZAZIONE AMBIENTALE</b> <b>Dott. Agr. Gabriele Zola</b> Ordine dei Dottori Agronomi Forestali di Brescia n°201	NOTE: var.

AI SENSI DELLE VIGENTI LEGGI SU DIRITTI D'AUTORE QUESTO ELABORATO NON POTRA' ESSERE COPIATO, RIPRODOTTO O COMUNICATO AD ALTRE PERSONE O DITTE SENZA AUTORIZZAZIONE DEI PROFESSIONISTI