




PIANTA PIANO TERRA - SCALA 1:50

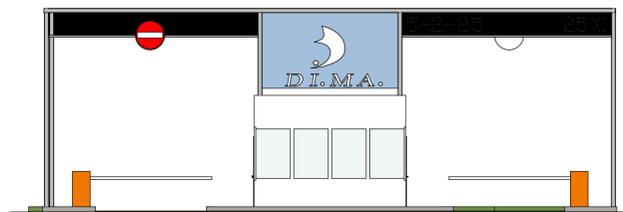


PROSPETTO SUD - SCALA 1:100

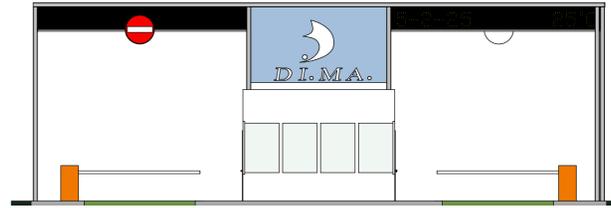


PROSPETTO NORD - SCALA 1:100

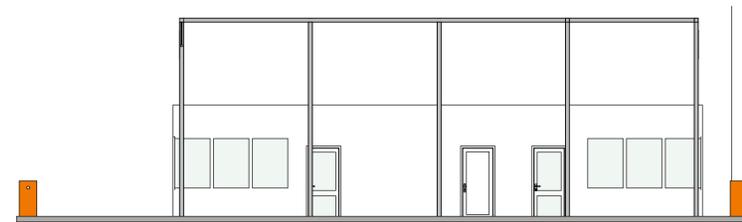


PROSPETTO OVEST - SCALA 1:100

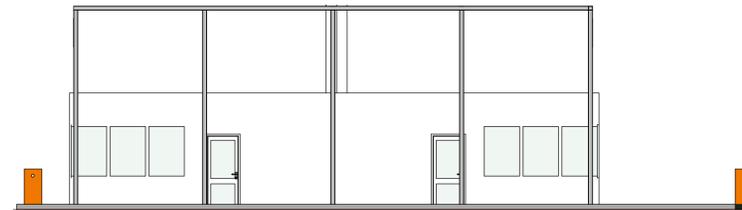

PROSPETTO EST - SCALA 1:100

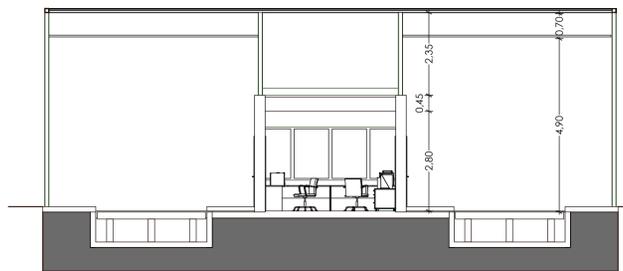

SEZIONE A-A - SCALA 1:100

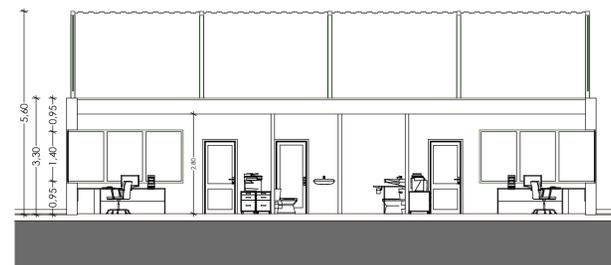

SEZIONE B-B - SCALA 1:100



INQUADRAMENTO GENERALE INTERVENTO

INTERVENTO

COMUNE DI
CALVISANO

REGIONE LOMBARDIA
PROVINCIA DI BRESCIA

SUAP
Progetto di ampliamento per il potenziamento attività produttiva
esistente "DIMA s.r.l."

SUAP ai sensi dell'art. 8 del DPR 160 del 2010

COMMITTENTE E PROPRIETARIO

DI.M.A. DIMA srl
Via Dugali Sera snc
25016 Montichiari BS

ATTIVITA' PRODUTTIVA UTILIZZATRICE

DIMA srl
Via Carpenedolo, 16/B,
25012 Calvisano BS

PROGETTO

COMPONENTE URBANISTICA - PIANO ATTUATIVO - VAS

Urbanistica & Servizi

Home Page www.urbanisticaservizi.com

e-mail: info@urbanisticaservizi.com

Plan. Fabrizio Franceschini

Ordine degli APPC della provincia di Brescia n°2345

COMPONENTE EDILIZIA

Studio Civiesse

Home Page www.studiociviesse.com

e-mail: studiociviesse@gmail.com

Arch. Paolo Vaccari

Ordine degli APPC della provincia di Brescia n°2290

COMPONENTE GEOLOGICA

A & P. sas - Geologia Geotecnica e Dati

Geol. Corrado Aletti

Ordine dei Geologi della provincia di Brescia n°900

COMPONENTE AMBIENTALE

Econord Ambiente srl

Home Page www.eco-nord.it

e-mail: info@eco-nord.it

COMPONENTE AUTORIZZAZIONE AMBIENTALE

Dott.Agr. Gabriele Zola
Ordine dei Dottori Agronomi Forestali di Brescia n°201

ELABORATO: **ED_07**

TITOLO:
Fabbricato 4 Guardiola controllo transito
mezzi.
- Piante, prospetti e sezioni

DATE: Settembre 2023 SCALA: varie

NOTE: ver.

AI SENSI DELLE VIGENTI LEGGI SUI DIRITTI DI AUTORE QUESTO ELABORATO NON POTRA' ESSERE COPIATO, RIPRODOTTO O COMUNICATO AD ALTRE PERSONE O DATTE SENZA AUTORIZZAZIONE DEI PROFESSIONISTI