
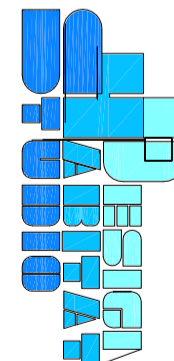


Comune di Castiglione delle Stiviere (MN)

SUAP AMPLIAMENTO OFFICIO VIA MATTEI

PROPRIETARIO:
AMICA CHIPS S.P.A.

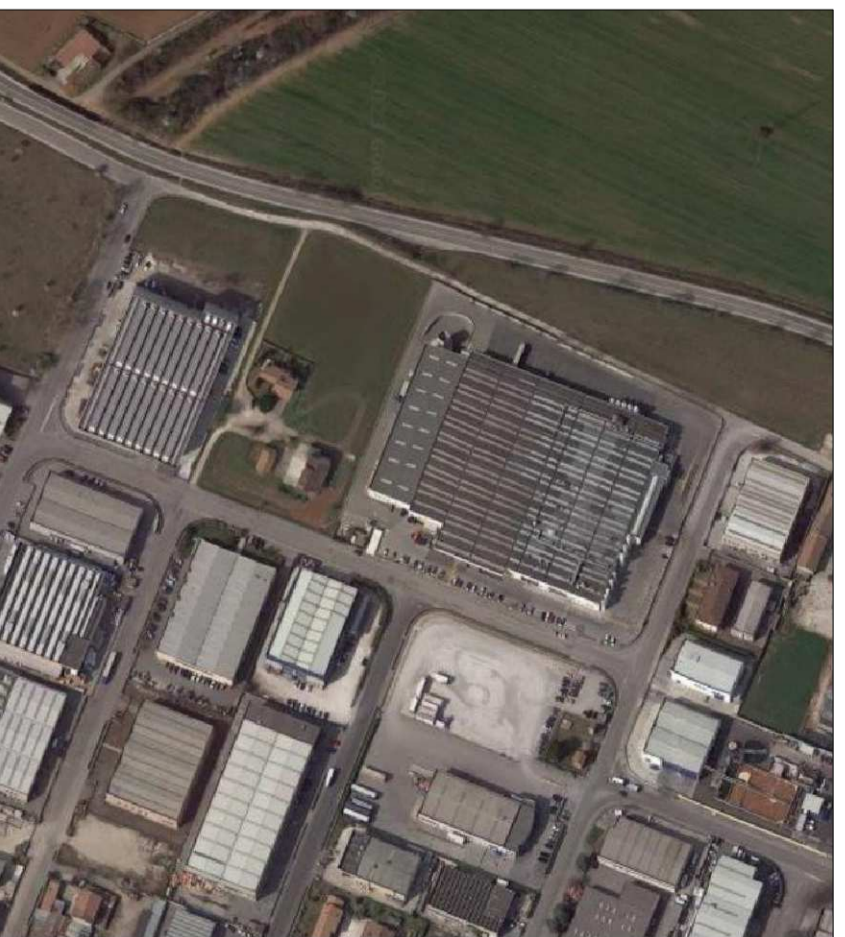

ELABORATO:	TAVOLA:	IL TECNICO:	IL COMMITTENTE:	N° TAV.:
PIANTA PIANO TERRA - STATO DI PROGETTO	PIANTA PIANO TERRA - STATO DI PROGETTO			5
DATA: 12 marzo 2024	SCALA: 1:200	FILE:		

STUDIO HABITATI DESIGN: CASTIGLIONE DELLE STIVIERE, VIA VAN F. MANGA, N.1 - TEL. 0376 670709 - EMAIL: studio@habitatidesign.it