


LEGENDA

-  TARGHETTA ACCESSO
-  WALL PRIMARIO
-  WALL INTERMEDIO
-  FUNE
-  LUCERNARI IN SICUREZZA

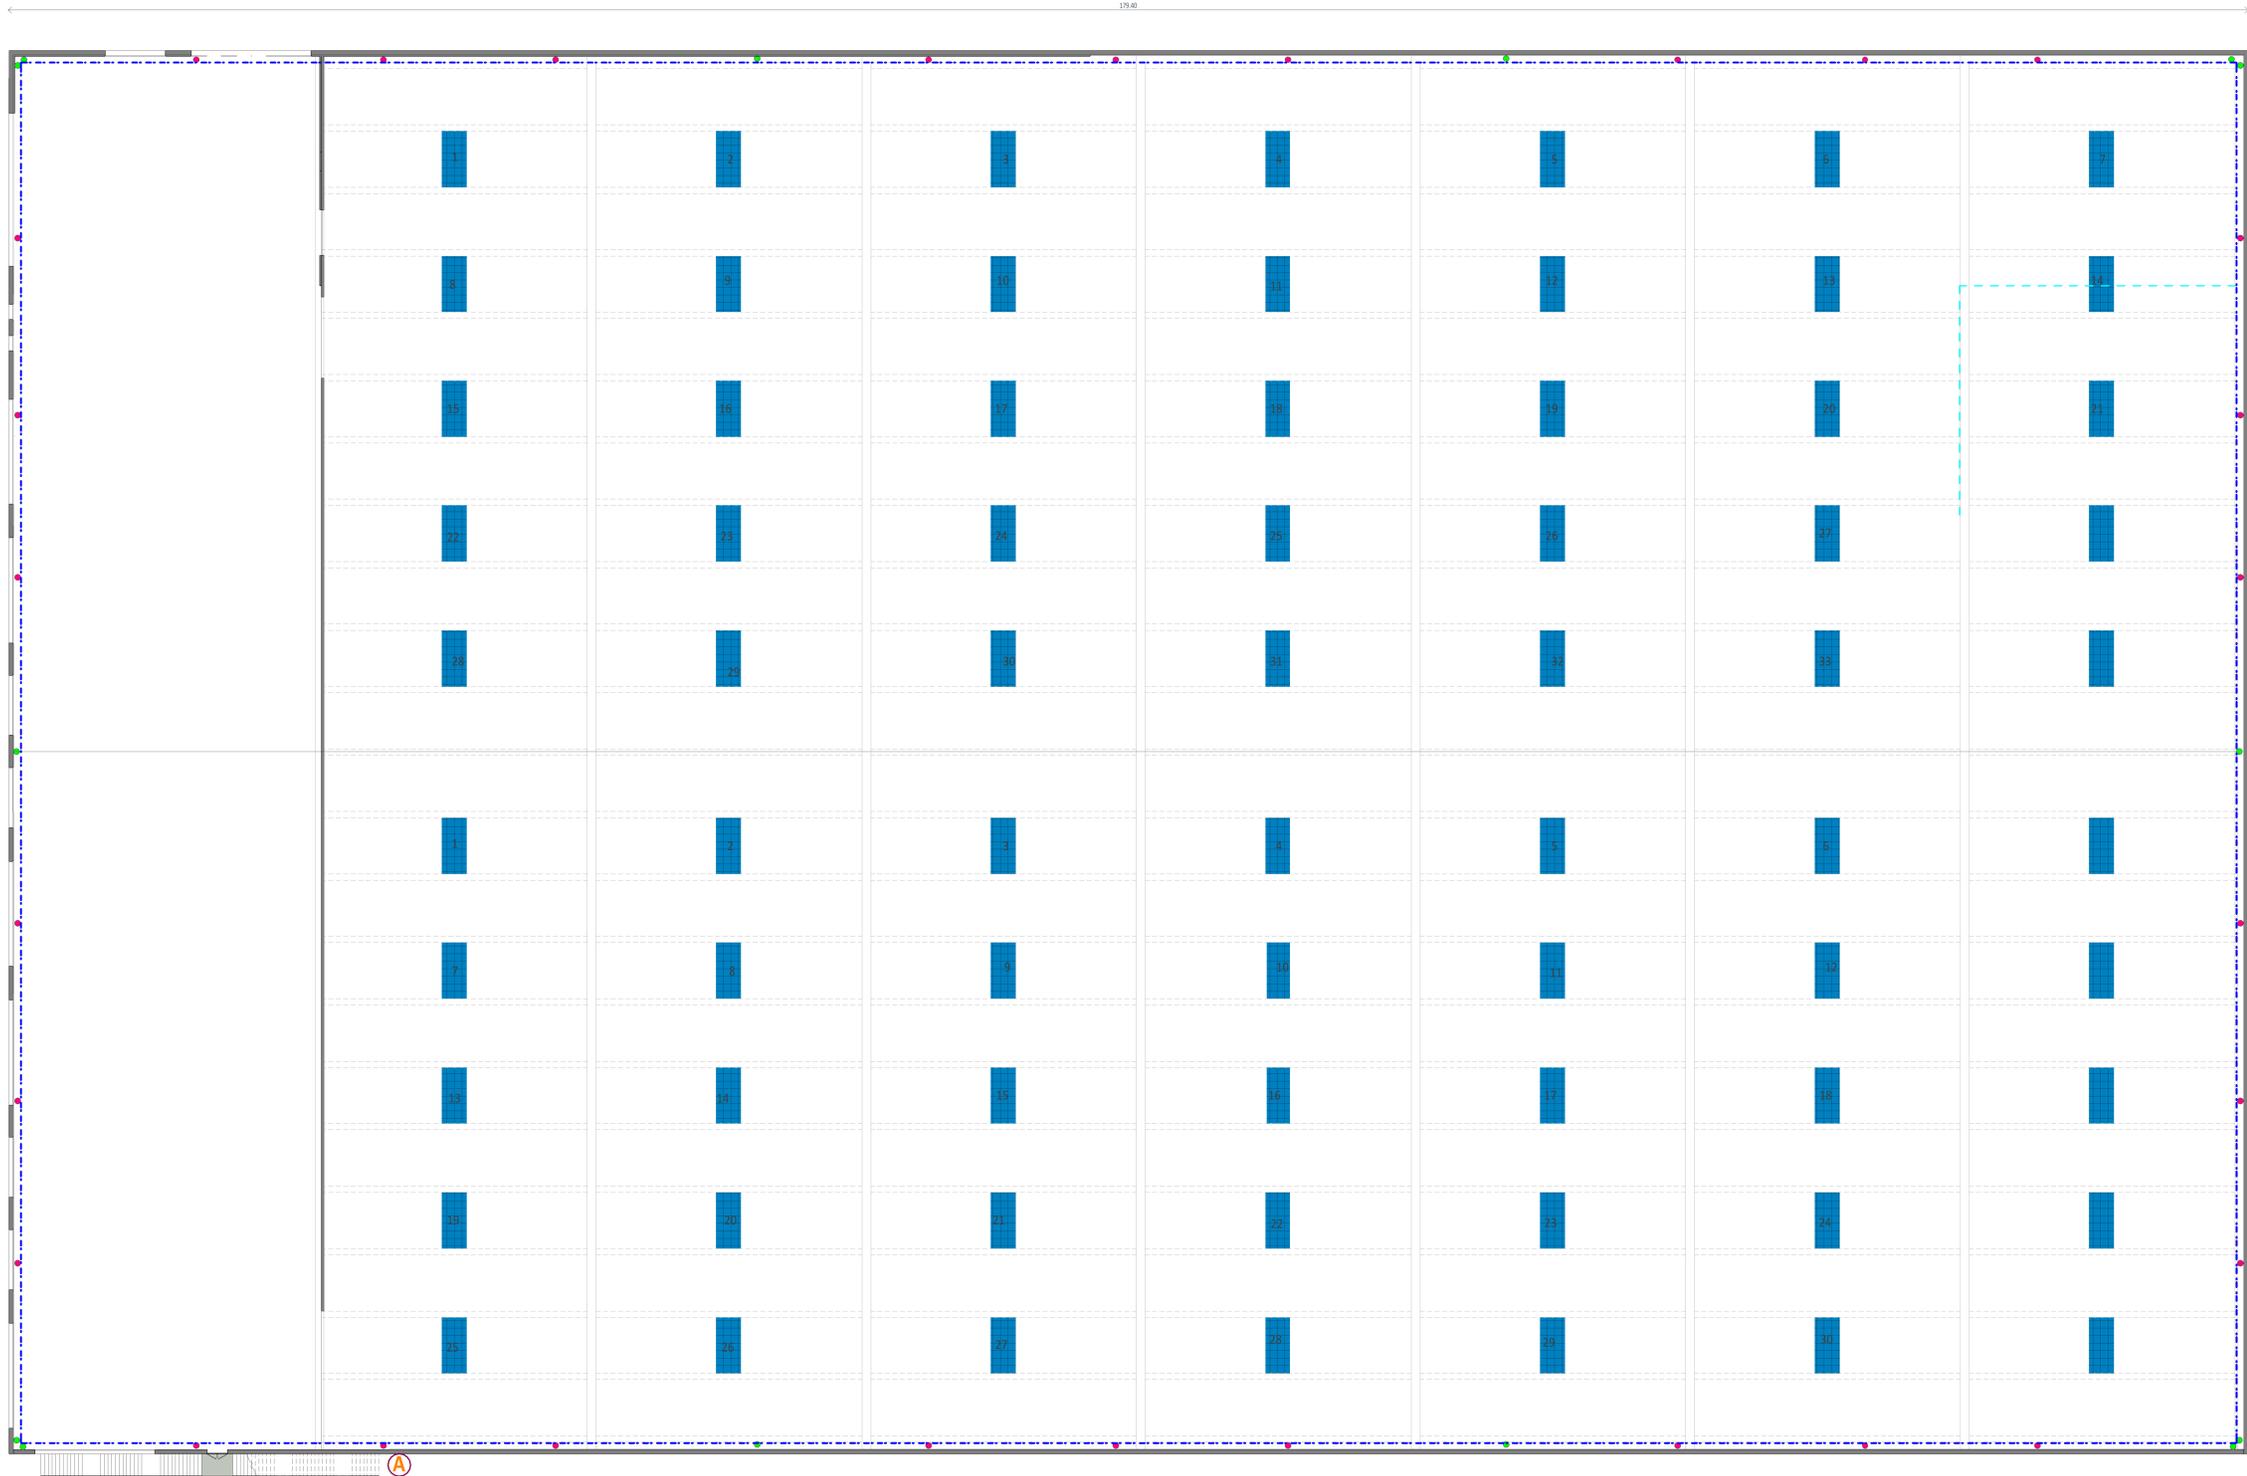

REGIONE LOMBARDIA
 PROVINCIA DI BRESCIA

COMUNE di PONCARALE



Progetto di nuovo insediamento produttivo finalizzato alla vendita all'ingrosso di prodotti farmaceutici
 secondo la procedura SUAP di cui all'art. 8 del DPR 160/2010 e s.m.i. e all'art. 97 della L.R. 12/2005 e s.m.i.

PROPRONTE
 ASCA COSTRUZIONI SRL
 Via Mulini, n.114/A - 25039 Travagliato (Bs)
 P.IVA e C.F. 03802810980
 PEC: ascacostruzionsrl@legalmail.it

PROGETTISTI
 PIANOzero
 progettisti
 S.R.L. STP
 Ing. Cesare Bertocchi
 Arch. Cristian Piovarelli
 Pian. Alessandro Martinelli
 Ing. Ilaria Garletti

UTILIZZATORE
 CEF Cooperativa Esercenti Farmacia S.C.R.L.
 Via Achille Grandi, n.18 - 25125 Brescia (Bs)
 P.IVA e C.F. 00272680174
 PEC: cefco@pec.cofcooperative.it

RESPONSABILI COMMESSA
 Pian. Alessandro Martinelli
 Arch. Cristian Piovarelli



COMPONENTE EDILIZIA
 Tavola numero
EDTAV10

Pianta piano copertura capannone, con schema di posa dispositivi contro le cadute dall'alto
 Scala 1:200

Fase _____
 Data _____ Revisione _____
 Marzo 2024

COLLABORATORI
 Ing. Francesco Bottolini
 Disegn. Maria Tomasoni