


Sezione A-A

1:100

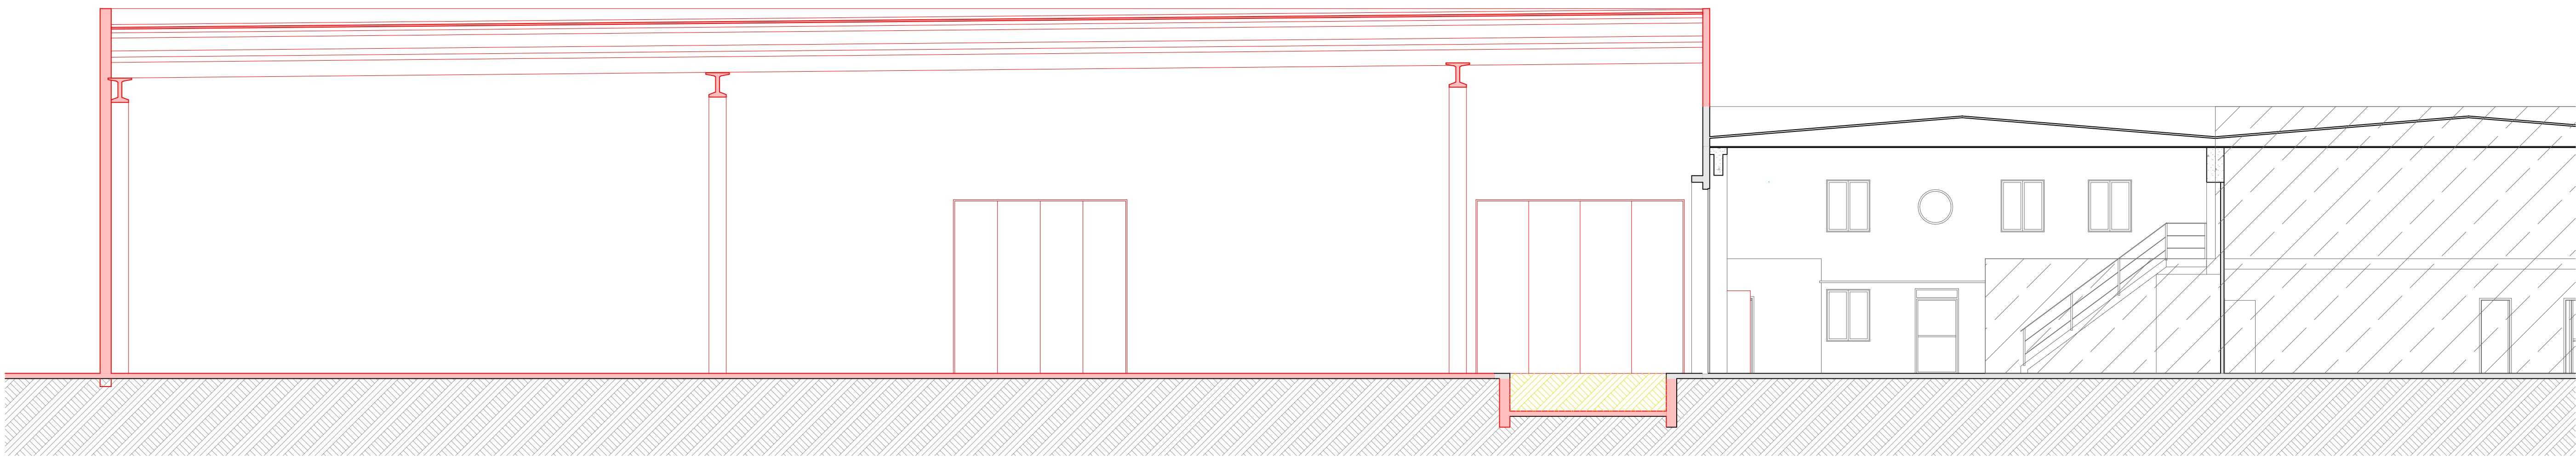


Sezione B-B

1:100




Sezione C-C

1:100

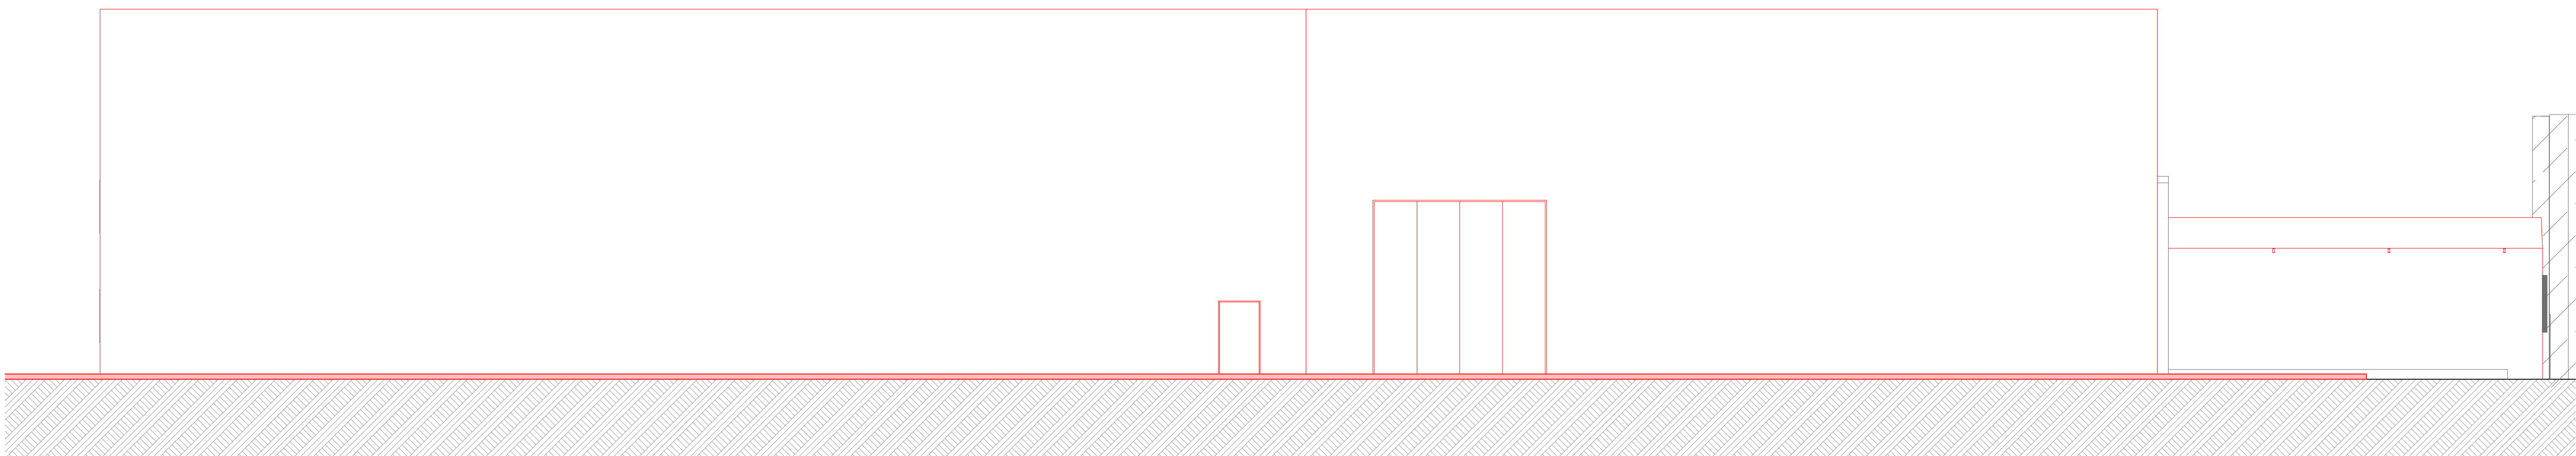

Prospetto Ovest

1:100

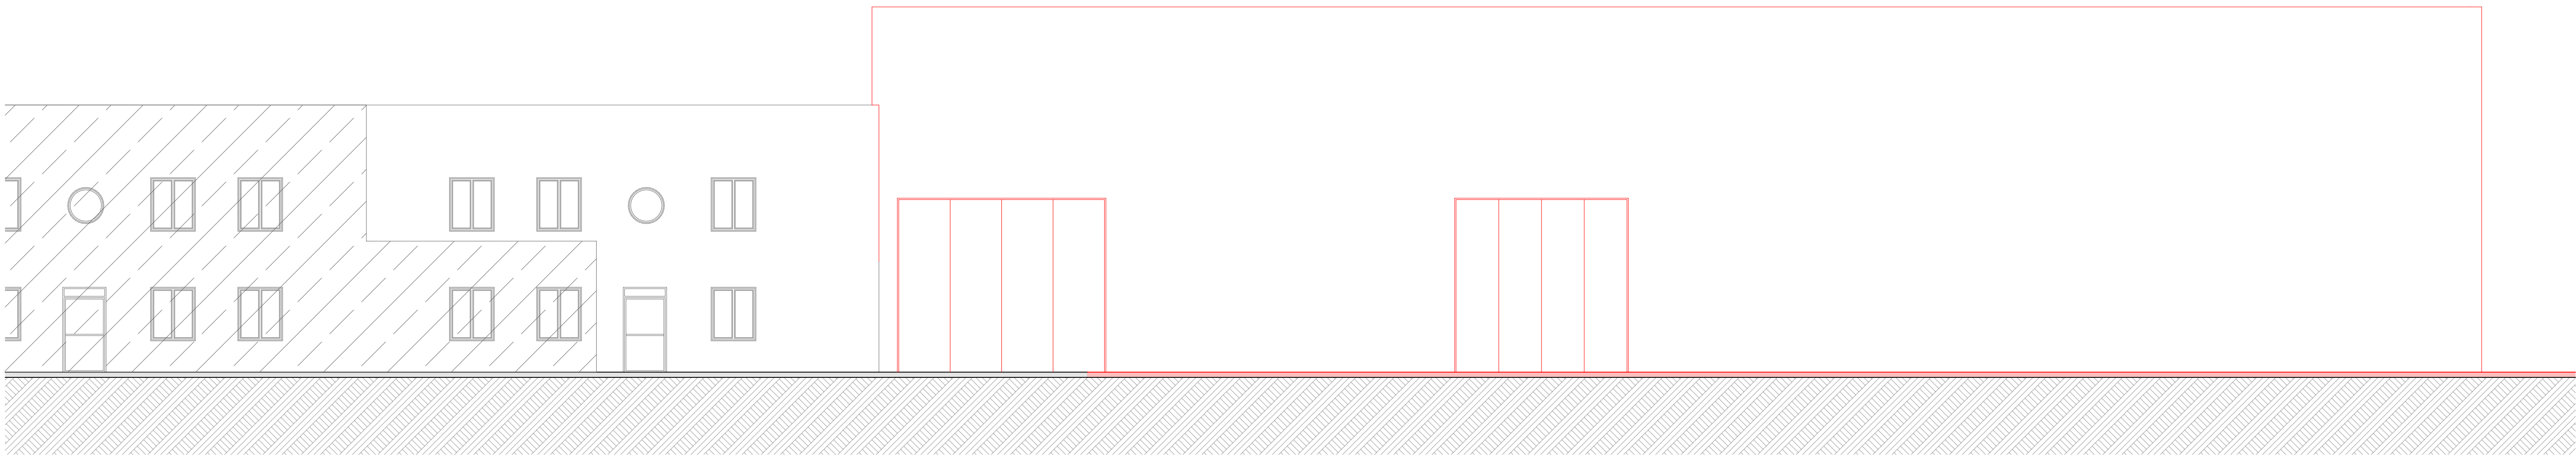

Prospetto Nord

1:100

Legenda

Edifici non oggetto di opere edili

STUDIO TECNICO

MAURO VITALI

VITALI GEOM. MAURO
T:0309965946 M:3333716998
Sede Legale: Via Romanino 17
Sede Operativa: Via G. Garibaldi 21
25013 - Carpenedolo (Bs)

TAVOLA N:

08

REV:

--	--	--	--	--	--	--	--	--	--

DATA: 16/12/2024
SCALA: 1:100
ARCHIVIO: 345/24

PROGETTO:


SUAP in variante al PGT
Via 8 Marzo - Via Cristoforo Colombo
25013 - Carpenedolo - BS

OGGETTO TAVOLA:

Stato di comparazione - Prospetti e sezioni

COMMITTENTE:

Mak spa
Via Cristoforo Colombo, 14
25013 - Carpenedolo - BS

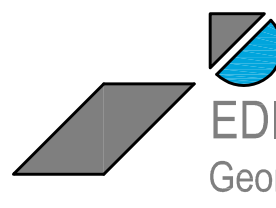

EDITECNO Ing. FULVIO ARRIGONI & ASSOCIATI
Geom. ANGELO GUINDANI - Geom. FRANCESCO PAGANI
Via Corfi, 50 - Brescia 25124 - Tel. 030 220466 (2rx.) - E-mail: info@editecno.com - www.editecno.com