




SEZIONE A-A


SEZIONE C-C

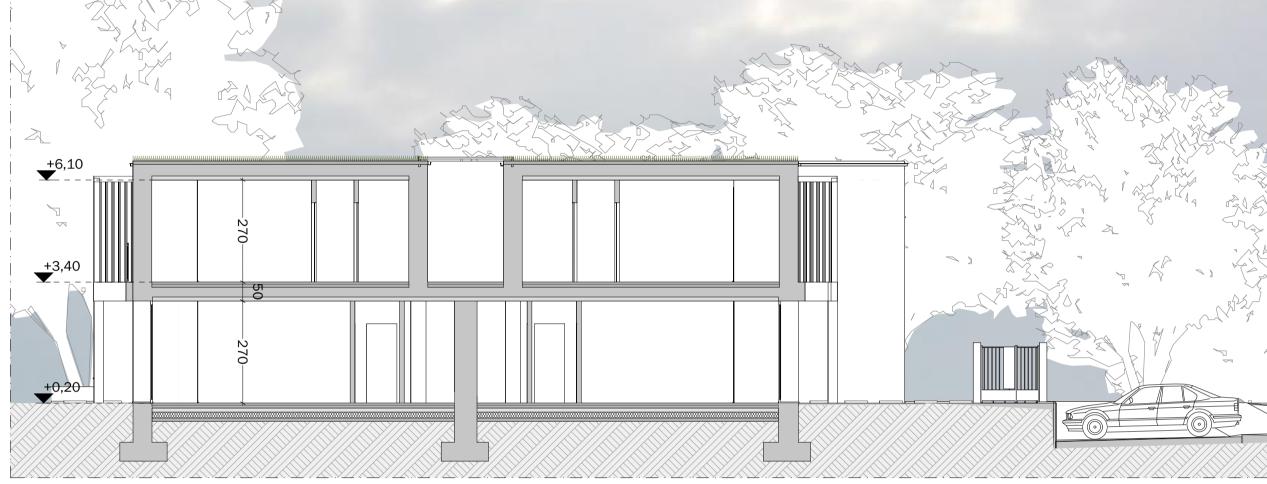

SEZIONE B-B 1:100

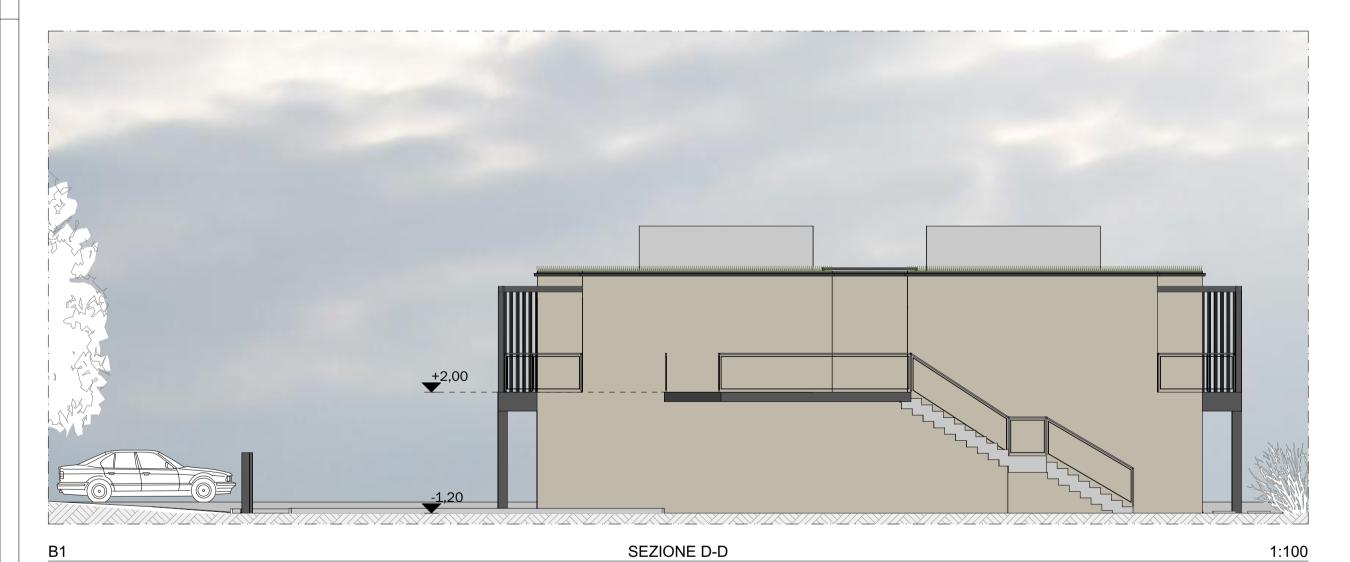

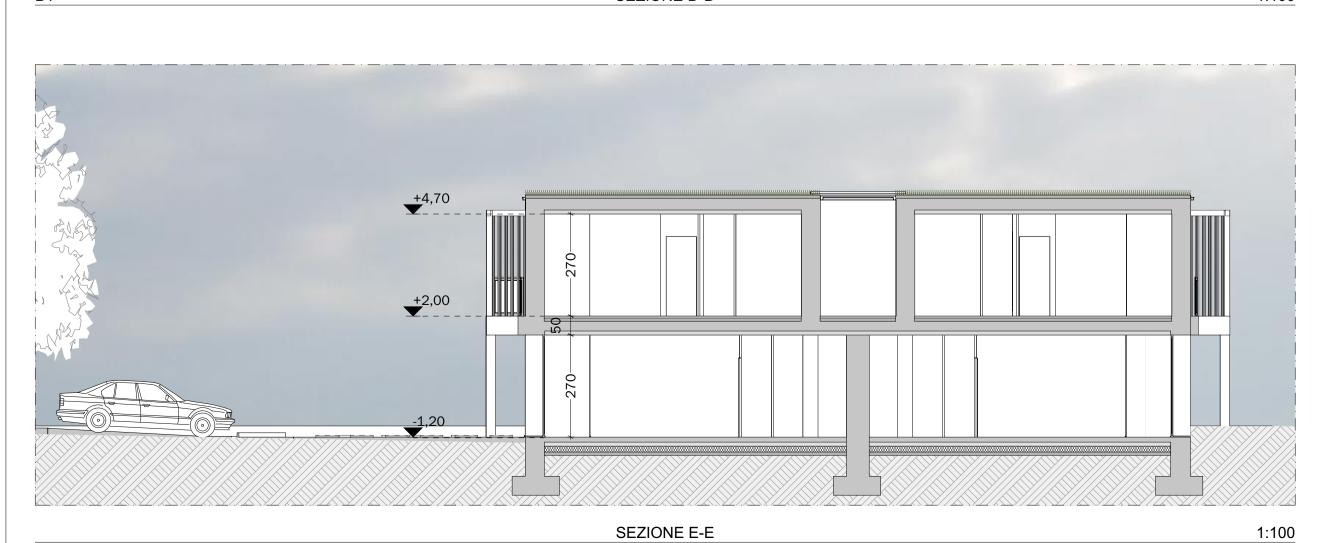

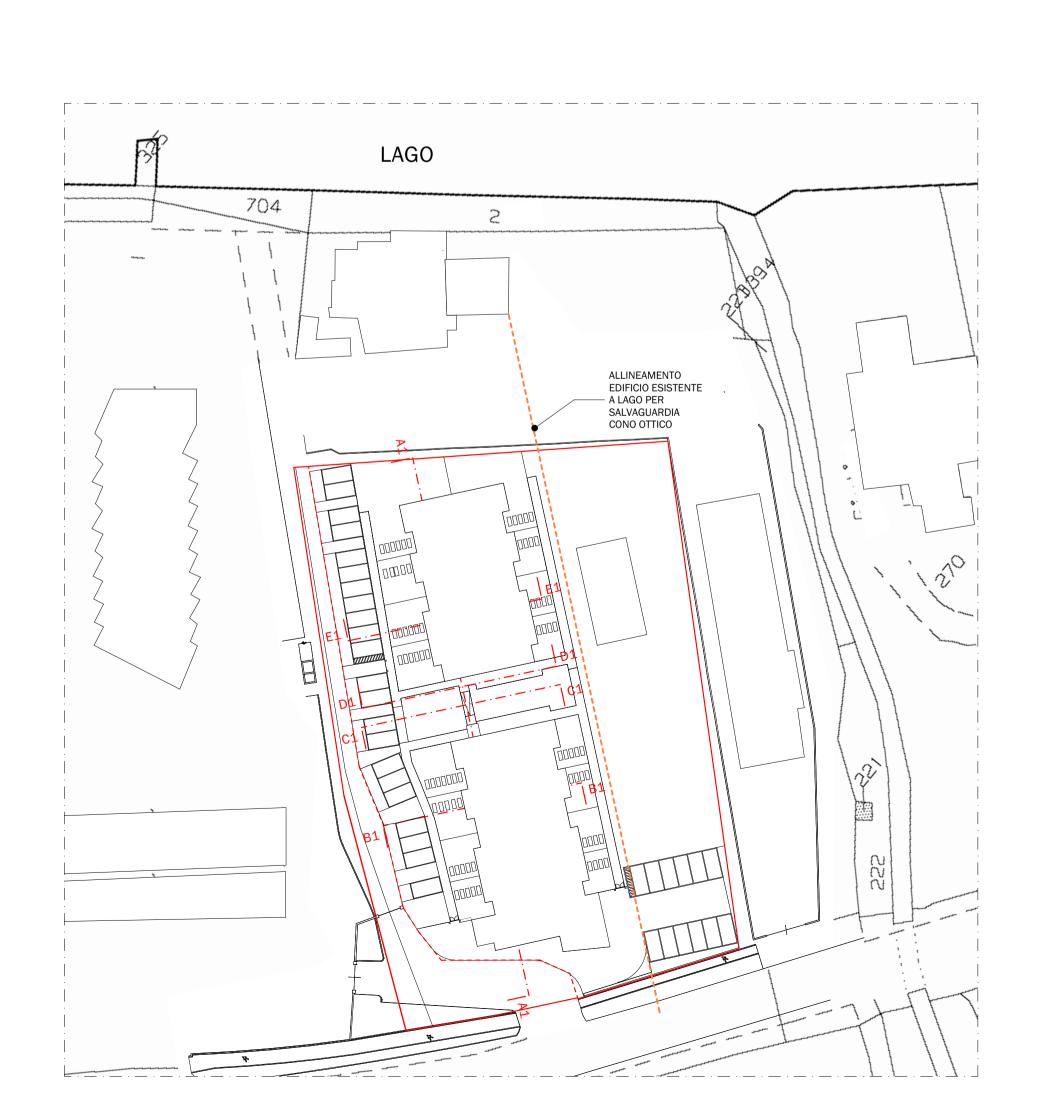

# SAR s.r.l.

Via Corsica n° 143 25123 - Brescia(BS)

#### PROGETTO

PROGETTO VARIANTE SUAP
CONCENTRA CROSS N°1/2008 DEL 28/05/2010 PER
REALIZZAZIONE HOTEL 4 STELLE
SITO IN VIA GUGLIELMO MARCONI
- PADENGHE (BS)

RIFERIMENTO 22-25

## TAVOLA

GRAFICI PROGETTO IN VARIANTE SUAP

### SEZIONI

# TAV. N° 16 REV 01 SCALA: 1:100

STATO AGGIORNAMENTI data

rev. n° motivo modifica

00 CREAZIONE 22/06/2023

01 MODIFICHE RICHIESTE SOPRI. 02/02/2024

ARCHITETTURA
URBANISTICA
INGEGNERIA

Arch. Fausto Baresi Ing. Riccardo Manfredi Arch. Guillermo Arnaudo Project Manager Arch. Melissa Riccabella

PROGETTISTI

B+MAssociati srl

Viale Duca degli Abruzzi 103
25124 - Brescia
tel 030398499 - fax 0303387659
e-mail info@bmasrl.it
sito web www.bmasrl.it

Arch. Melissa Riccabella

Dottore Forestale e Ambientale
Dott. Adriano Prandelli

file name U:\ProgettiBMA\22-25 PADENGHE MartinaRE\22-25 PRATICHE\22-25B VARIANTE SUAP\22-25B GRAFICI\22-25 VARIANTE SUAP .pln