




PIANTA DELLE COPERTURE

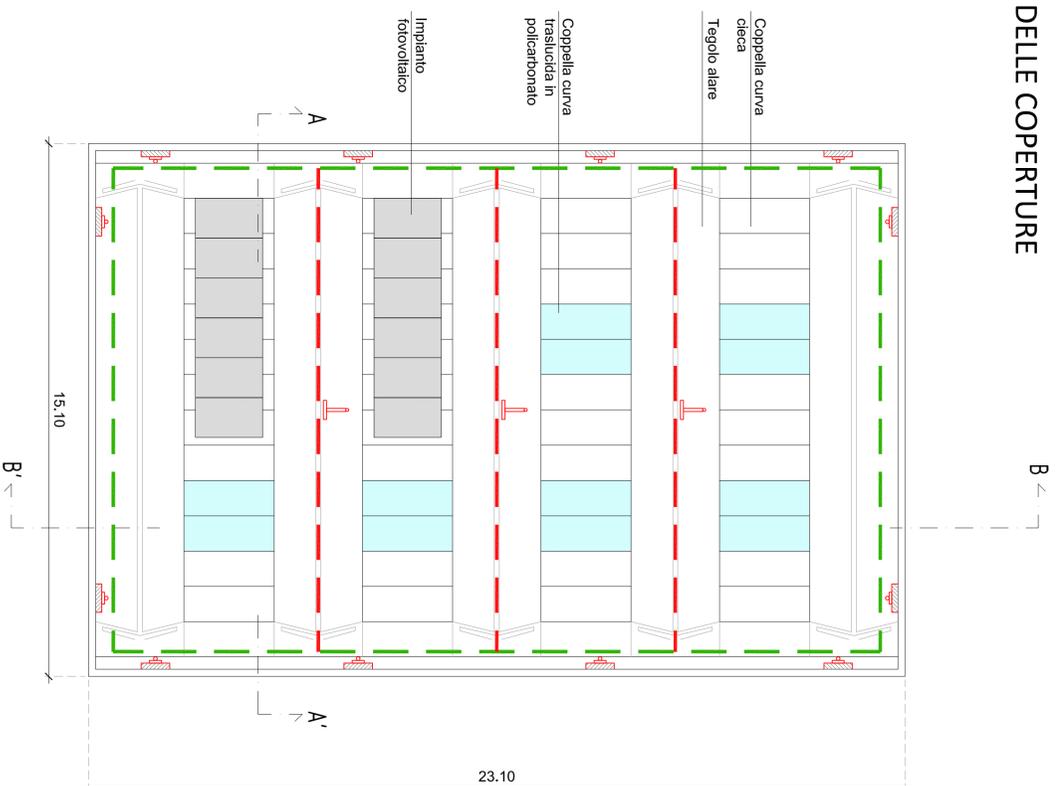

SEZIONE B-B'

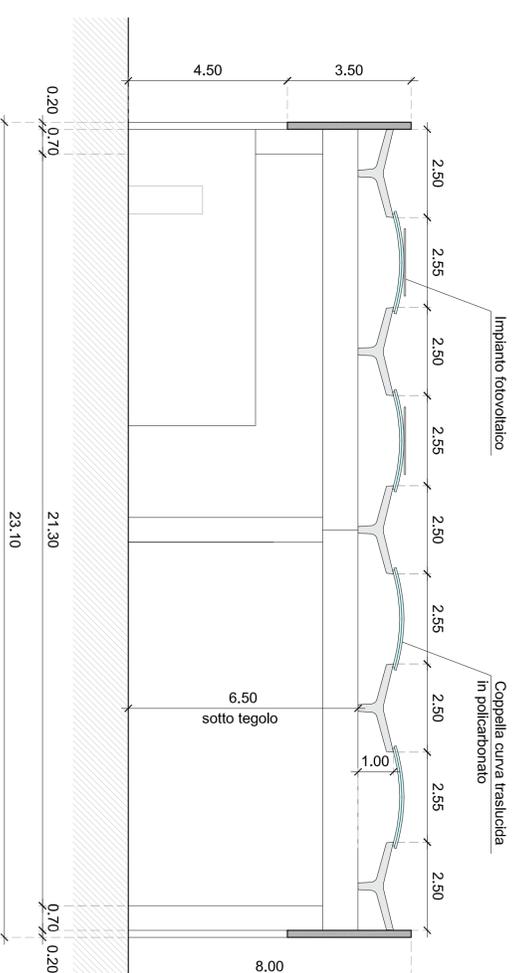


SEZIONE A-A'

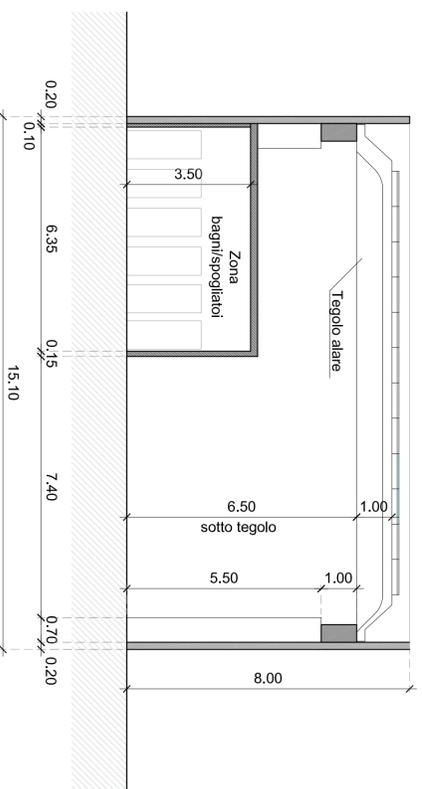

LEGENDA LINEA VITA	
	ACCESSO DA TRABATTELLLO
	ANCORAGGIO SU PALETTO
	ANCORAGGIO SU PARETE
	LINEA SU PALETTI
	LINEA SU PARETE

SUAP - PDC
in variante allo strumento urbanistico

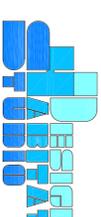

IL TECNICO:

IL COMMITTENTE:



Comune di Castiglione delle Stiviere (MN)

OGGETTO:
SUAP:
NUOVO PIAZZALE PER RICOVERO AUTOTRENI CON FABBRICATO ADIBITO
A SERVIZI SITO IN VIA CAMPAGNOLA

PROPRIETARIO:
ESSEBI AUTOTRASPORTI s.r.l.
via Toscanini, n.81 - Castiglione delle Stiviere (MN)
C.F. e P.IVA 01752680205

ELABORATO:

TAVOLA:

DISPOSITIVI ANTICADUTA

N° TAV.:
07

DATA: 28 marzo 2025

SCALA: 1:100

FILE: dispositivi anticaduta