





PLANIMETRIA: US 3

Scala 1:20

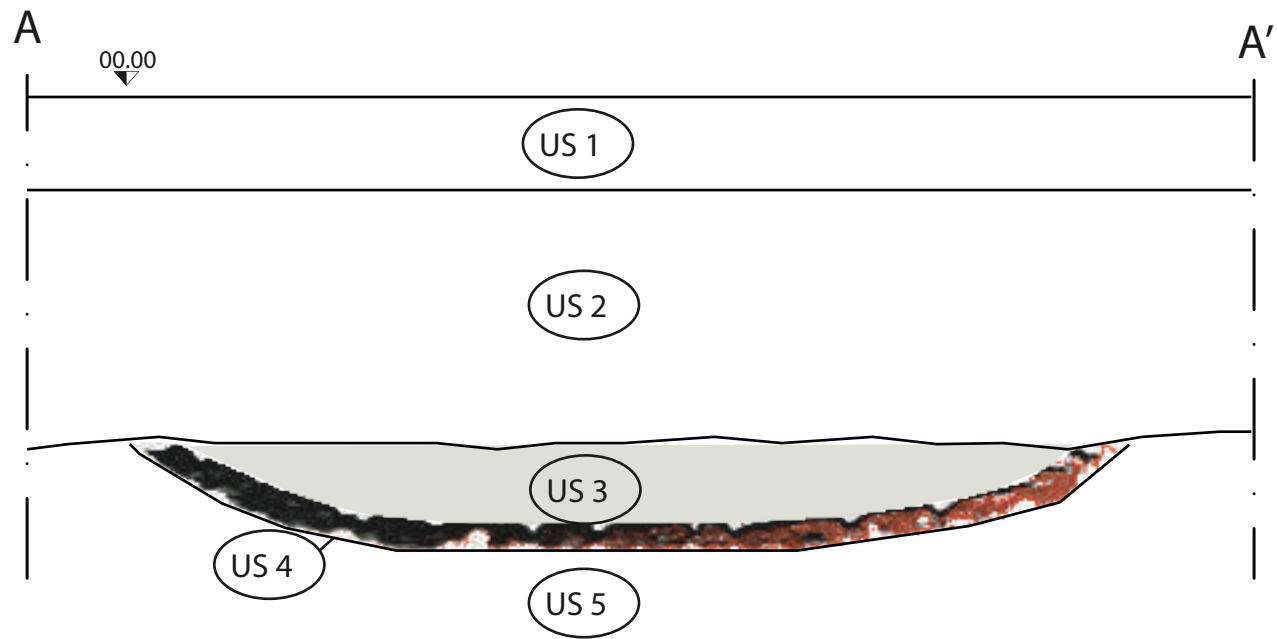

Sezion A - A': US 1, 2, 3, 4, 5

Scala 1:20

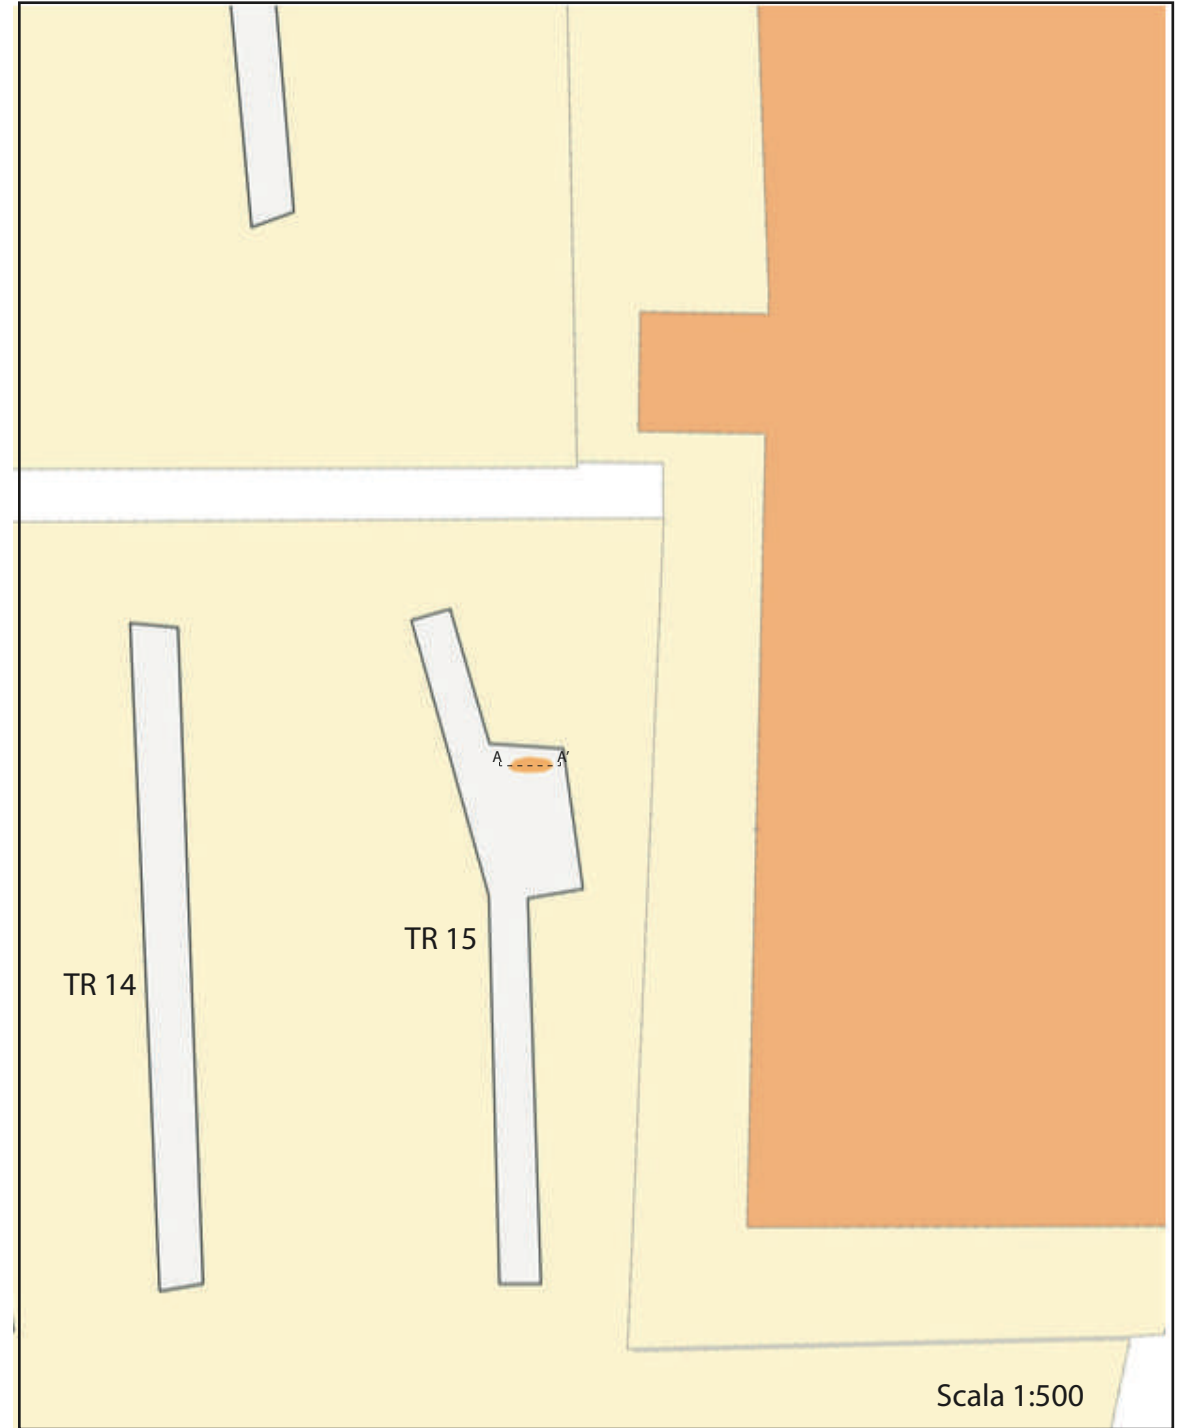

Scala 1:500

 ANNA ALICE LEONI-ARCHEOLOGA Via Elia Capriolo,4 25122, Brescia P.IVA: 02881390989 CF:LNENNA76P42B149Q +39.347.8304024 annAlice.leoni@gmail.com		SOPRINTENDENZA ARCHEOLOGIA, BELLE ARTI E PAESAGGIO PER LE PROVINCE DI BERGAMO E BRESCIA Piazza Giovanni Labus 3 - 25121 Brescia	
		Data: 11.10.2024	Committente: 3 EMME SRL - via del Varò, 4 Acquafredda (BS)
TAV: 02	Acquafredda (BS) - Procedura sportello unico per attività produttive in variante al P.G.T. SUAP 3 EMME S.R.L INDAGINI ARCHEOLOGICHE PRELIMINARI	DATA DIS: 21.10.204	
		AGG	
scala 1:20 - 1:500	Rilievo: A. Leoni	Disegno: A. Leoni	