STUDIO DI ARCHITETTURA
PROGETTAZIONI CIVILI ED INDUSTRIALI
ARCHITETTURA D'INTERNI
GIACOMO arch. BONFIGLIO
25010 ACQUAFREDDA -BS- via Per Visano n°4
c.f. BNFGCM60D24A034R - p.iva 02038760985
tel. 030/9967466 cell. 339/7086941
mail: minark@aruba.it pec: giacomo.bonfiglio@geo.pec

Committente: ditta 3 EMME S.R.L.
Via del Varo' n.4 25010 Acquafredda -BS-

Comune di: ACQUAFREDDA **Prov. di:** BRESCIA

Progetto: PROCEDURA SPORTELLO UNICO PER ATTIVITA' PRODUTTIVE IN VARIANTE AL PGT
(art.97 l.r.12/2005 - art.8 D.P.R.160/2010)

Oggetto: RILIEVO TOPOGRAFICO CON PROFILI ALTIMETRICI

TAVOLA 3 VAR.
AGOSTO 2025

Disegnato da:	Data: 19/03/2024	Scala: 1:
Controllato da:	Data aggiornamenti: 15/11/2024-05/08/2025	n° registro:

SI PRECISA CHE I CALCOLI SONO STATI ESEGUITI CON SOFTWARE PARAMETRICO

PLANIMETRIA RILIEVO TOPOGRAFICO scala 1:500

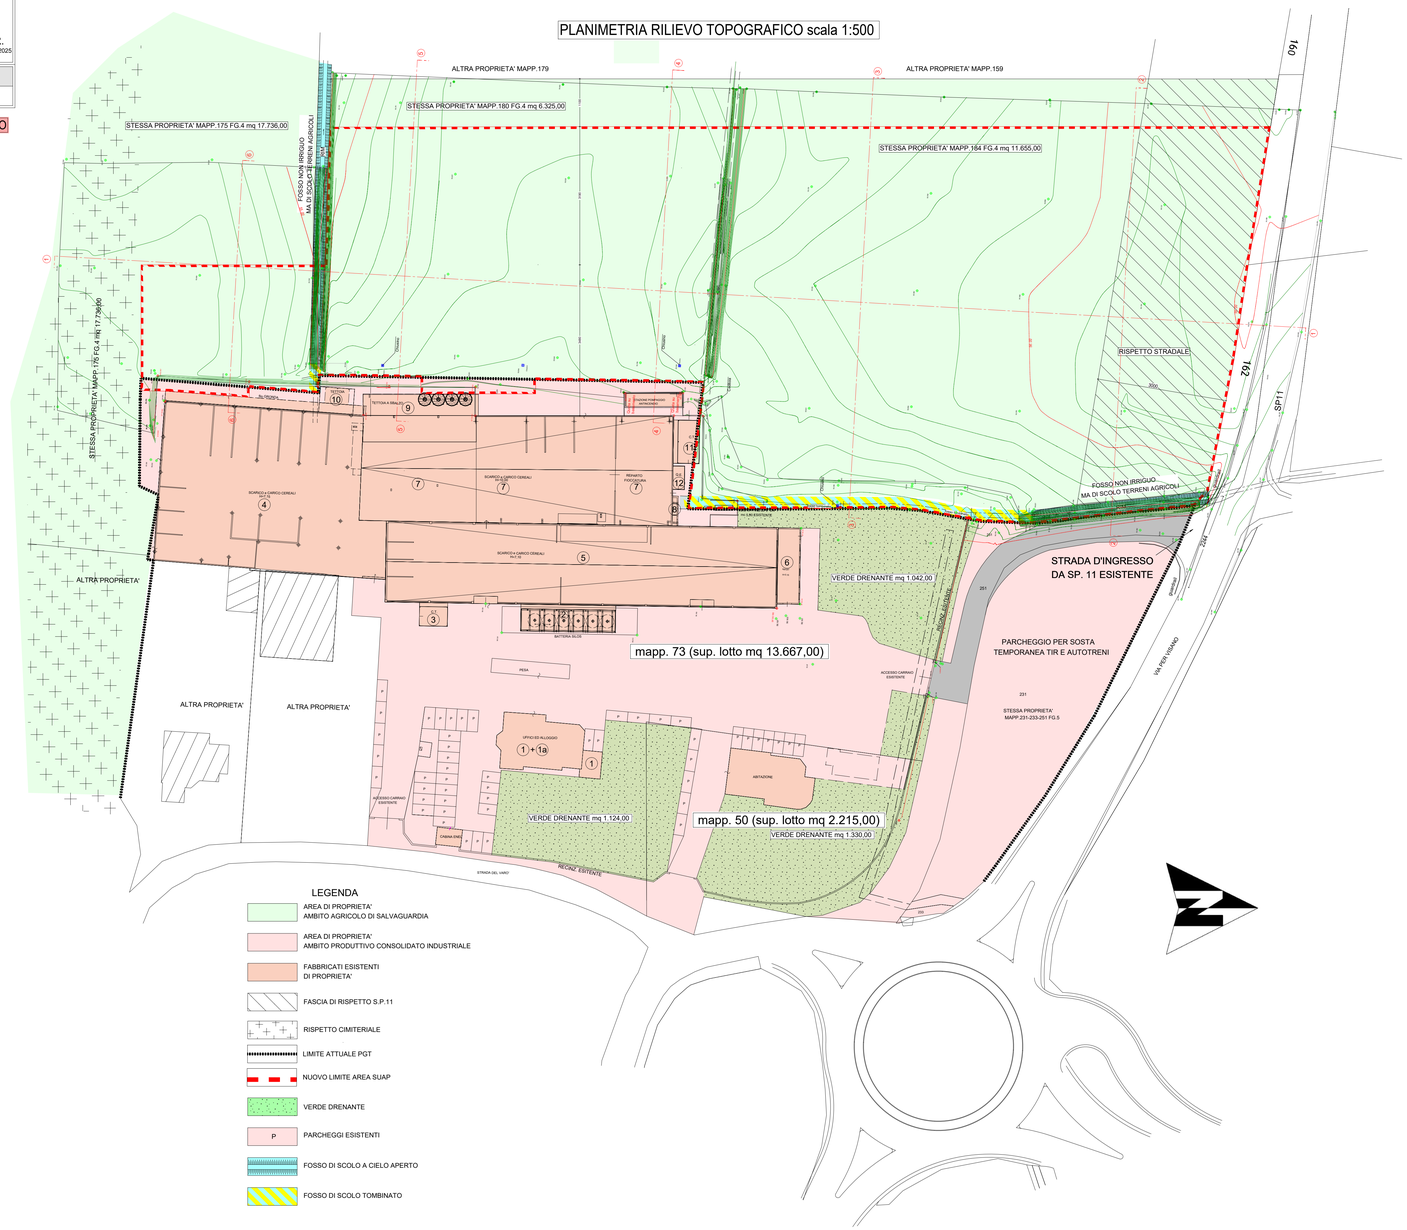

SOVRAPPOSIZIONE CARTE DA GEOPORTALE DI BRESCIA

CARTA CATASTALE E TIPOLOGICA CATASTALE

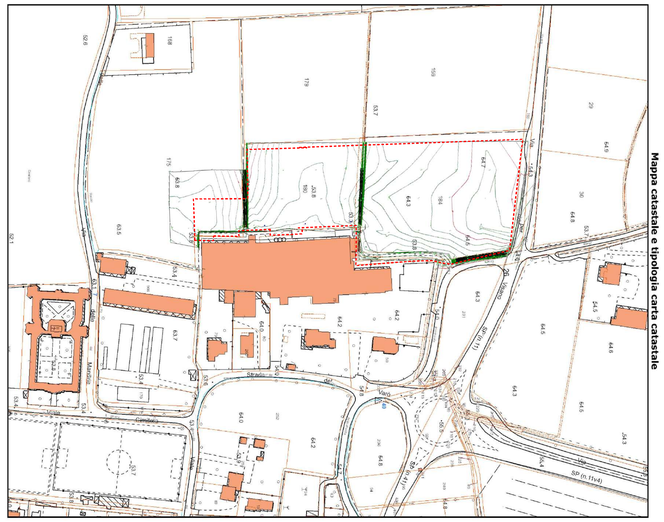

Mappa catastale e tipologia carta catastale

Mappa catastale e tipologia carta catastale

LEGENDA

- AREA DI PROPRIETA' AMBITO AGRICOLO DI SALVAGUARDIA
- AREA DI PROPRIETA' AMBITO PRODUTTIVO CONSOLIDATO INDUSTRIALE
- FABBRICATI ESISTENTI DI PROPRIETA'
- FASCIA DI RISPETTO S.P.11
- RISPETTO CIMITERIALE
- LIMITE ATTUALE PGT
- NUOVO LIMITE AREA SUAP
- VERDE DRENANTE
- P — PARCHEGGI ESISTENTI
- FOSSO DI SCOLO A CIELO APERTO
- FOSSO DI SCOLO TOMBINATO

PROFILI SEZIONI CON QUOTE SLM

PROFILO 1-1

PROFILO 2-2

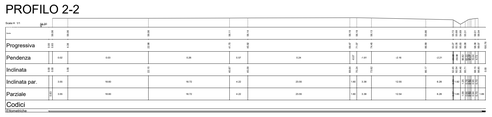

PROFILO 3-3

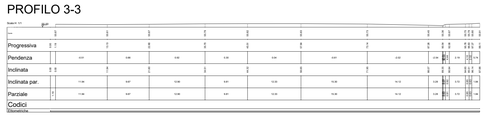

PROFILO 4-4

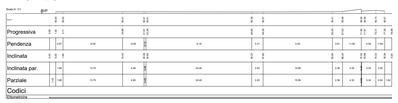

PROFILO 5-5

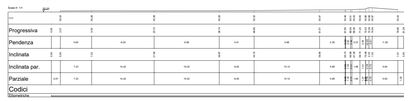
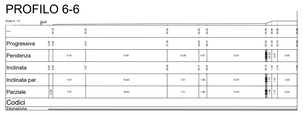
PROFILO 6-6