




NUOVA BATTERIA S PER GRANAGLIE E DE TETTOIA DI COLLEGA SLP MQ 195,29

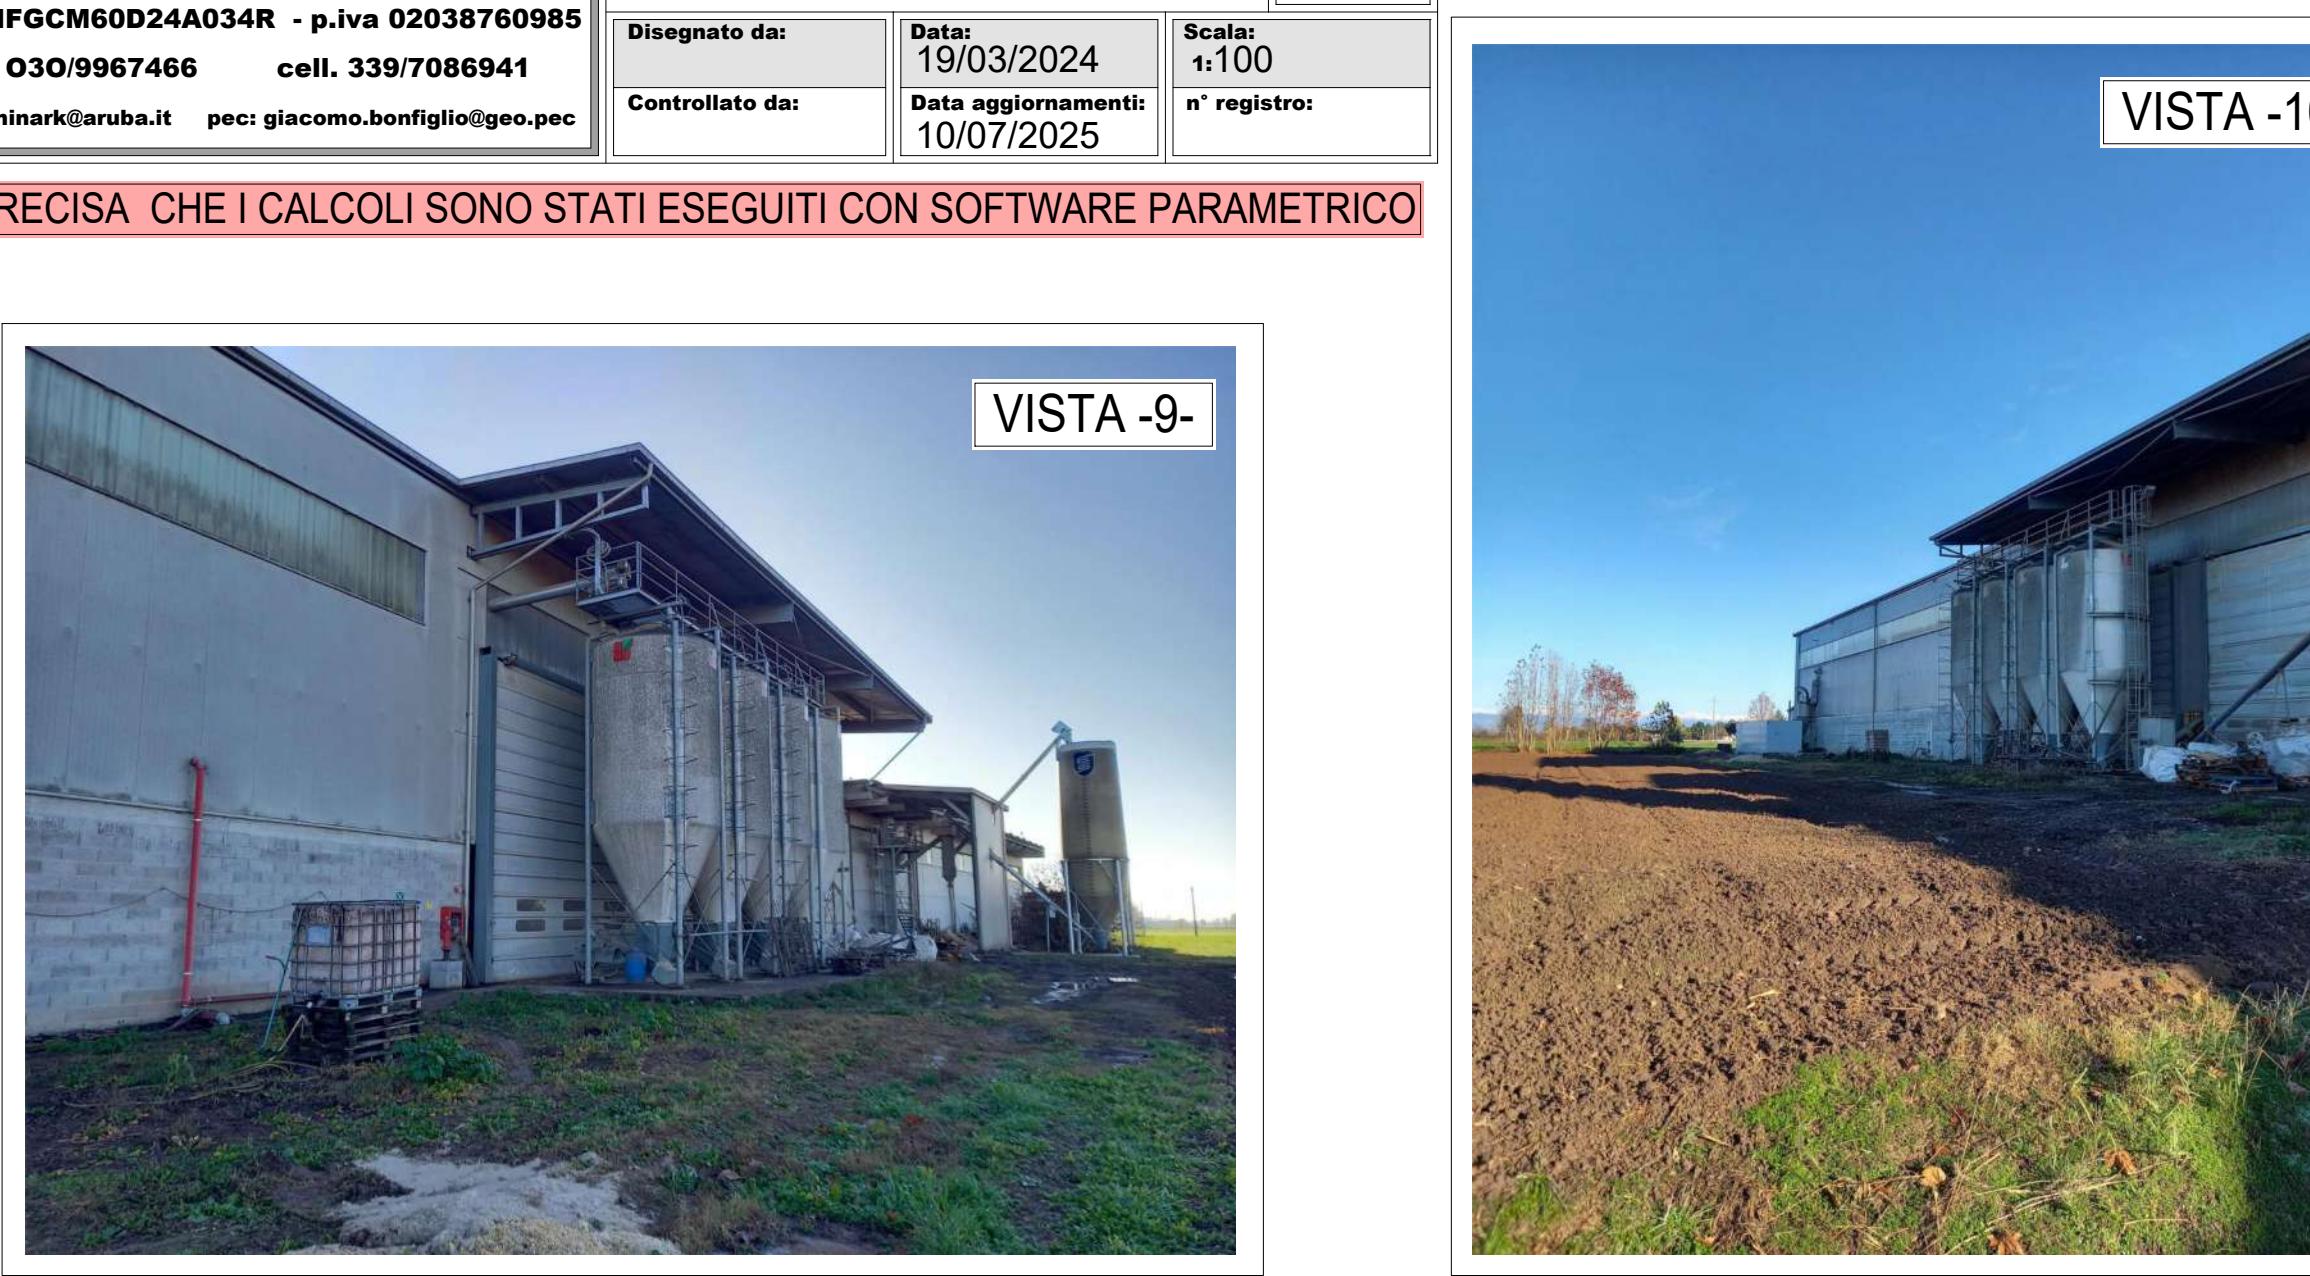


ZONA D'INTERVENTO CORPO -B

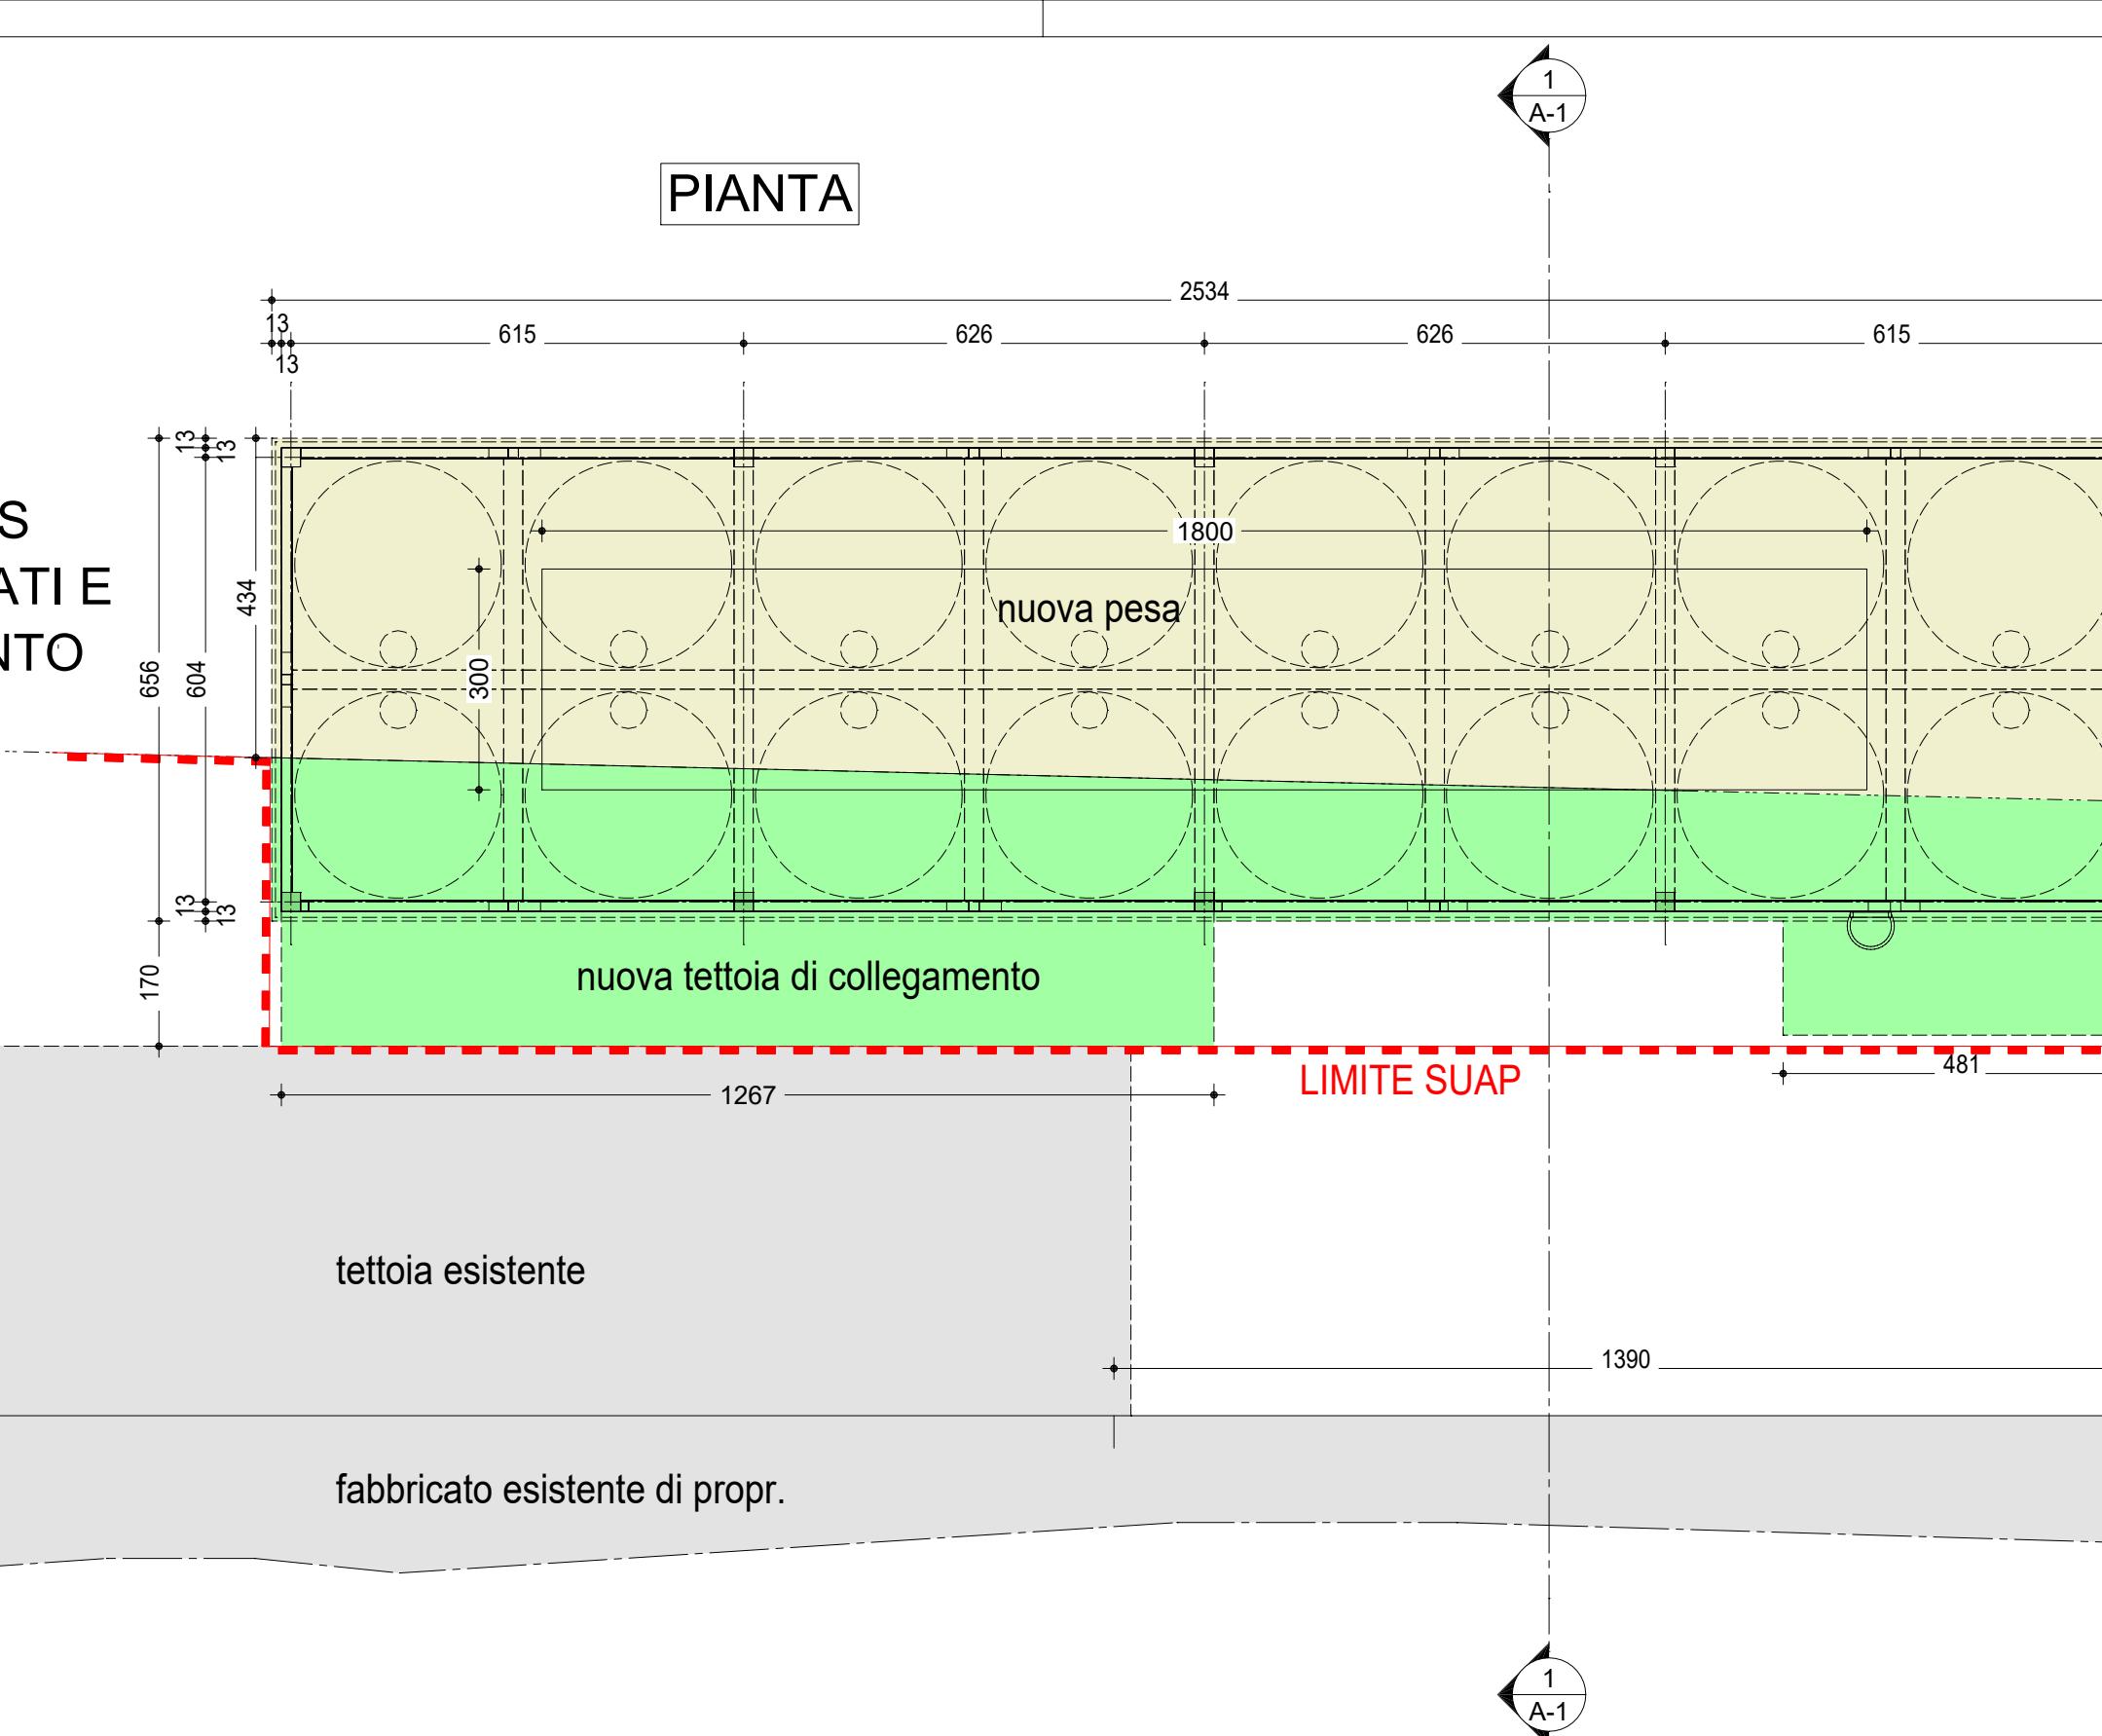


PIANTA COPERTURA DISPOSITIVI ANTICADUTA

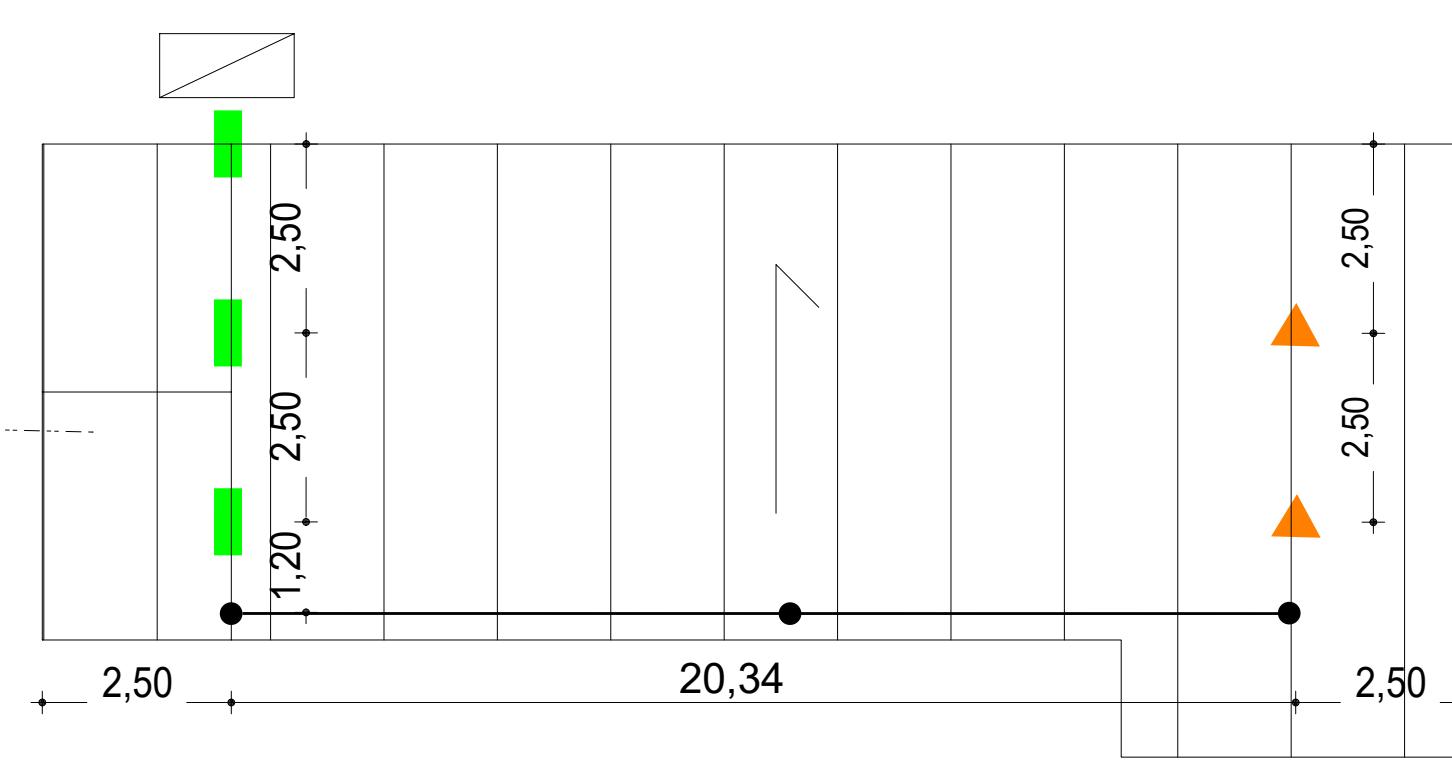


- PUNTO DI ACCESSO ESTERNO
- DISP. ANCORAGG. TIPO C
- DISP. ANCORAGG. TIPO A
- ANTIPENDOLO TIPO A

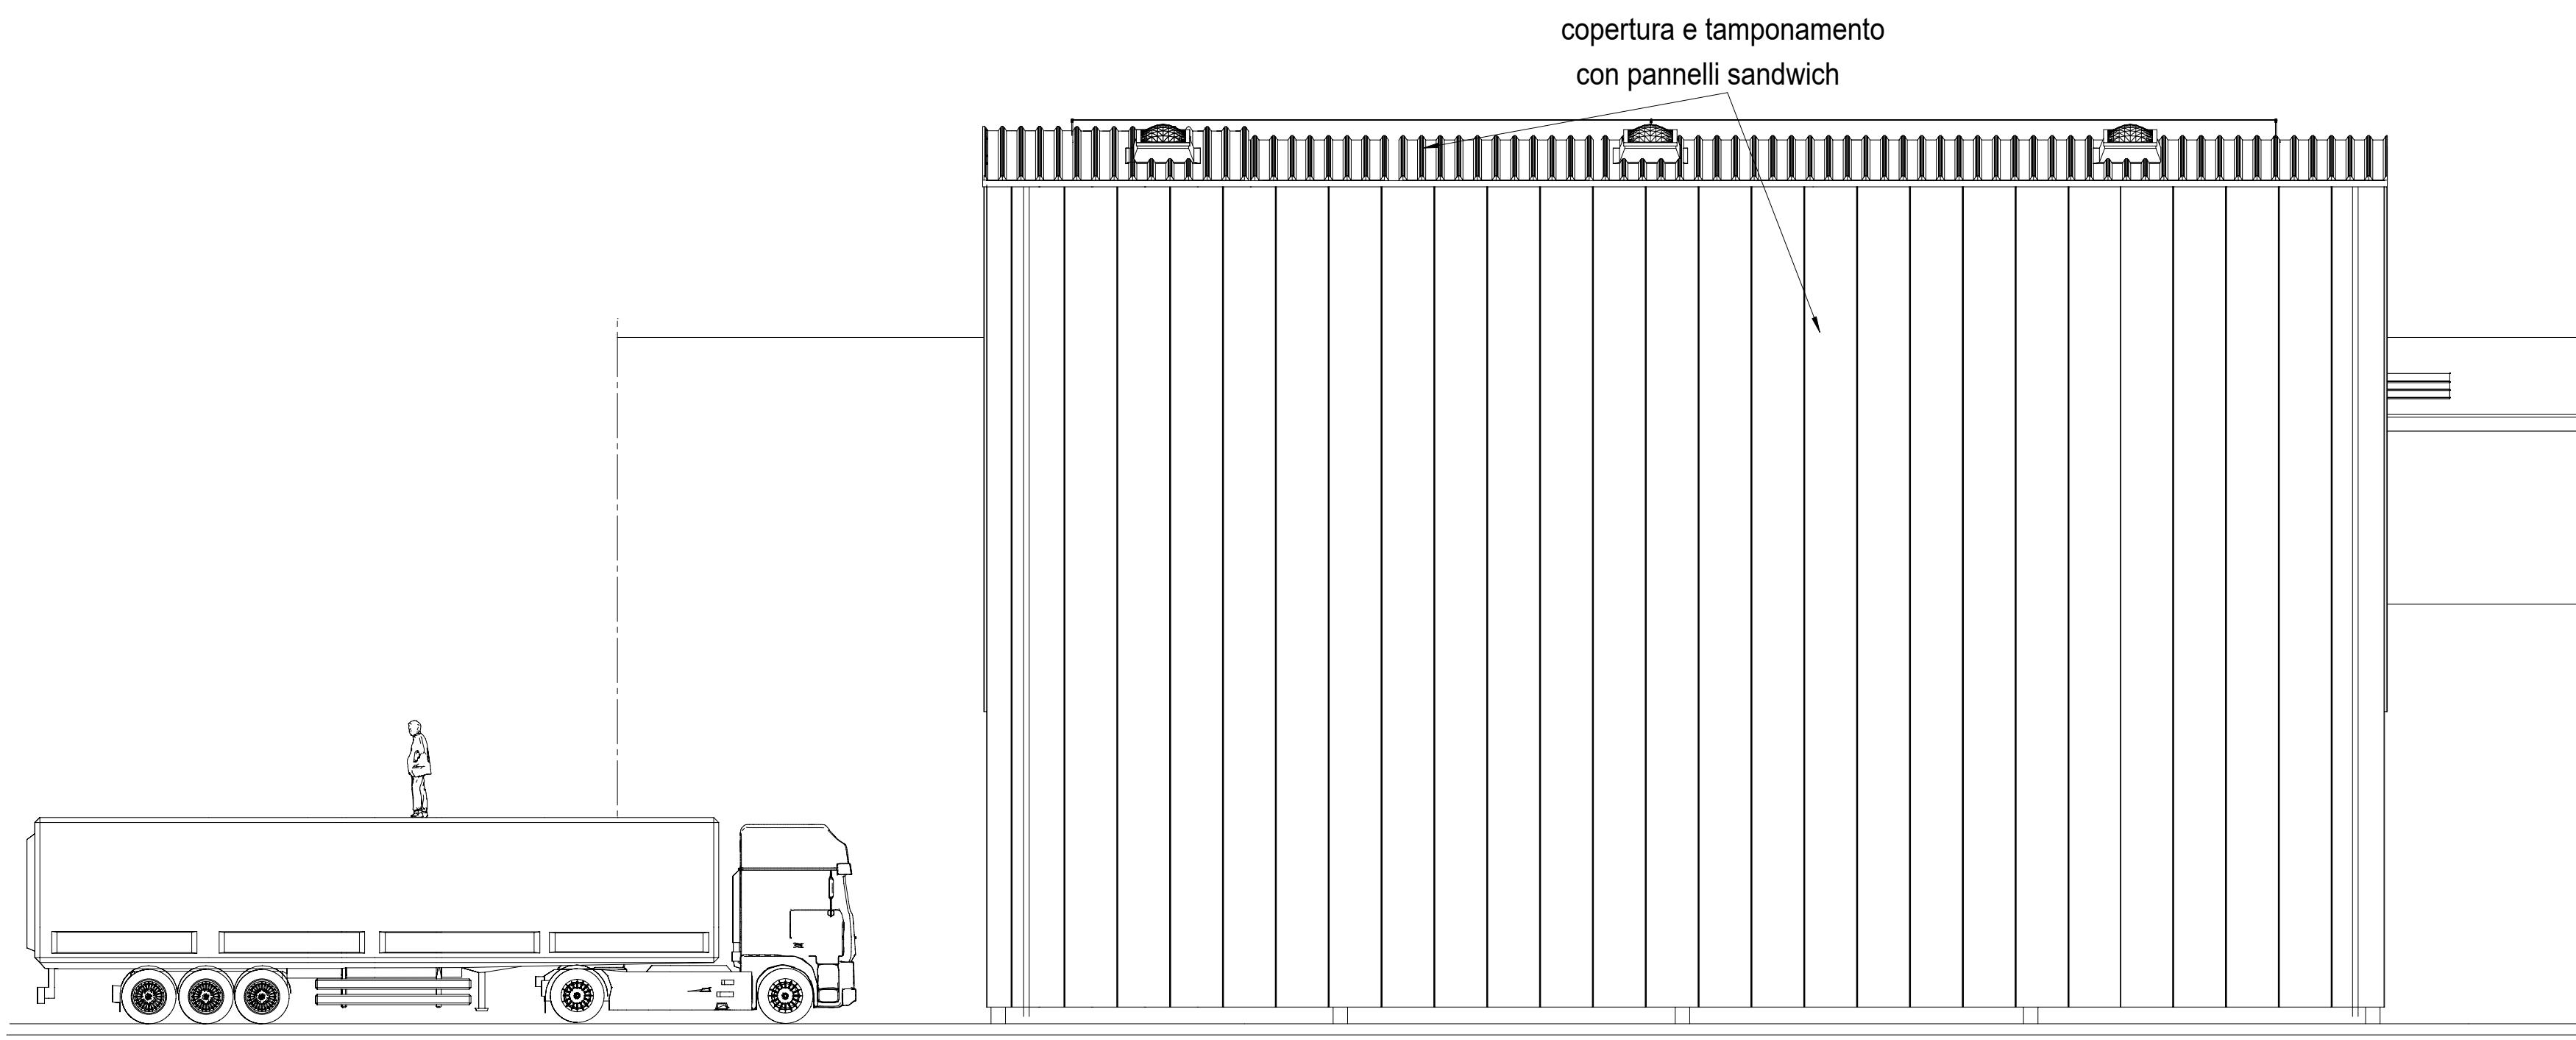


PROSPETTO OV

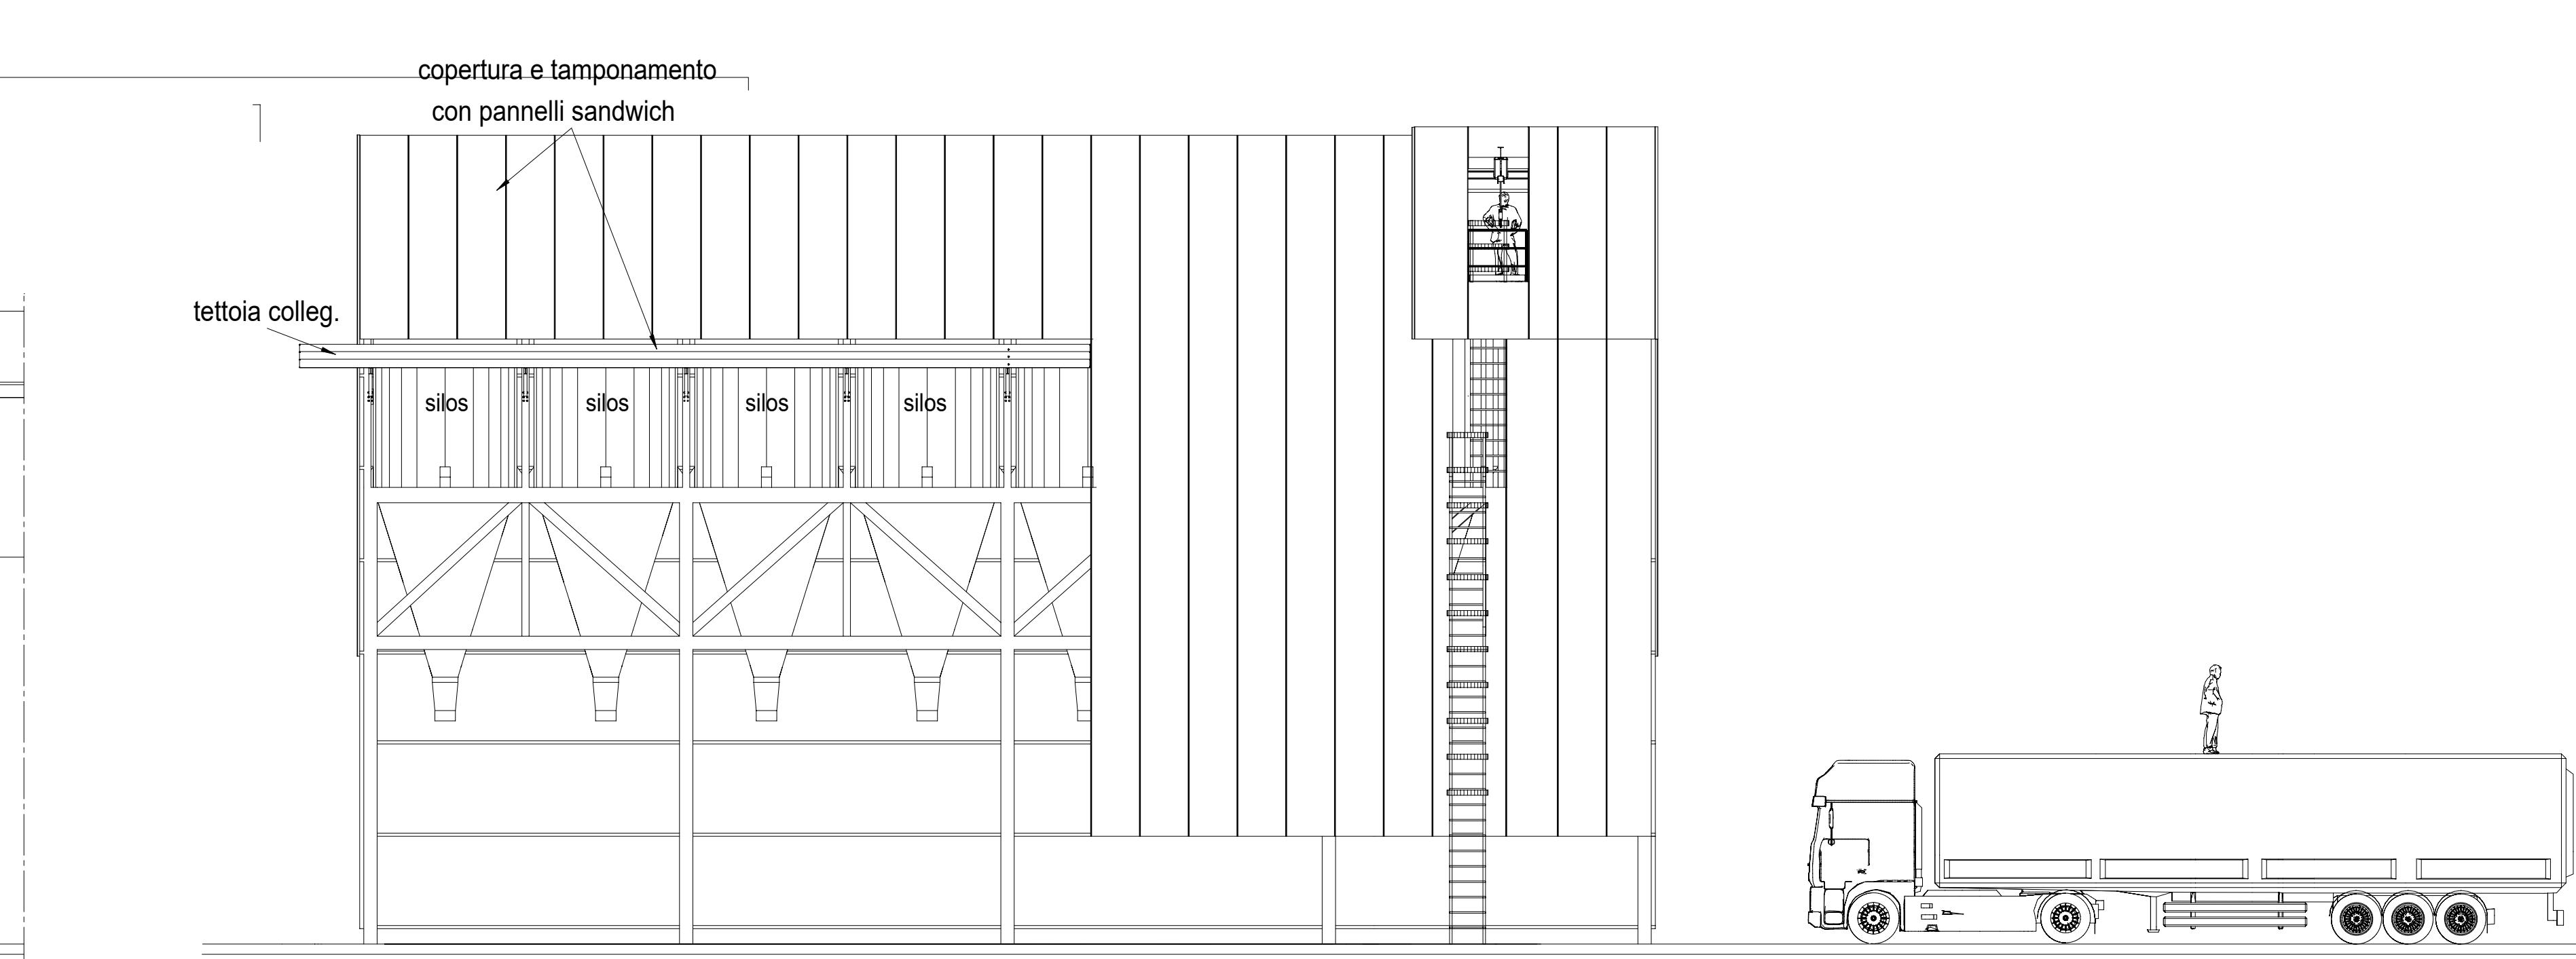


PROSPETTO EST

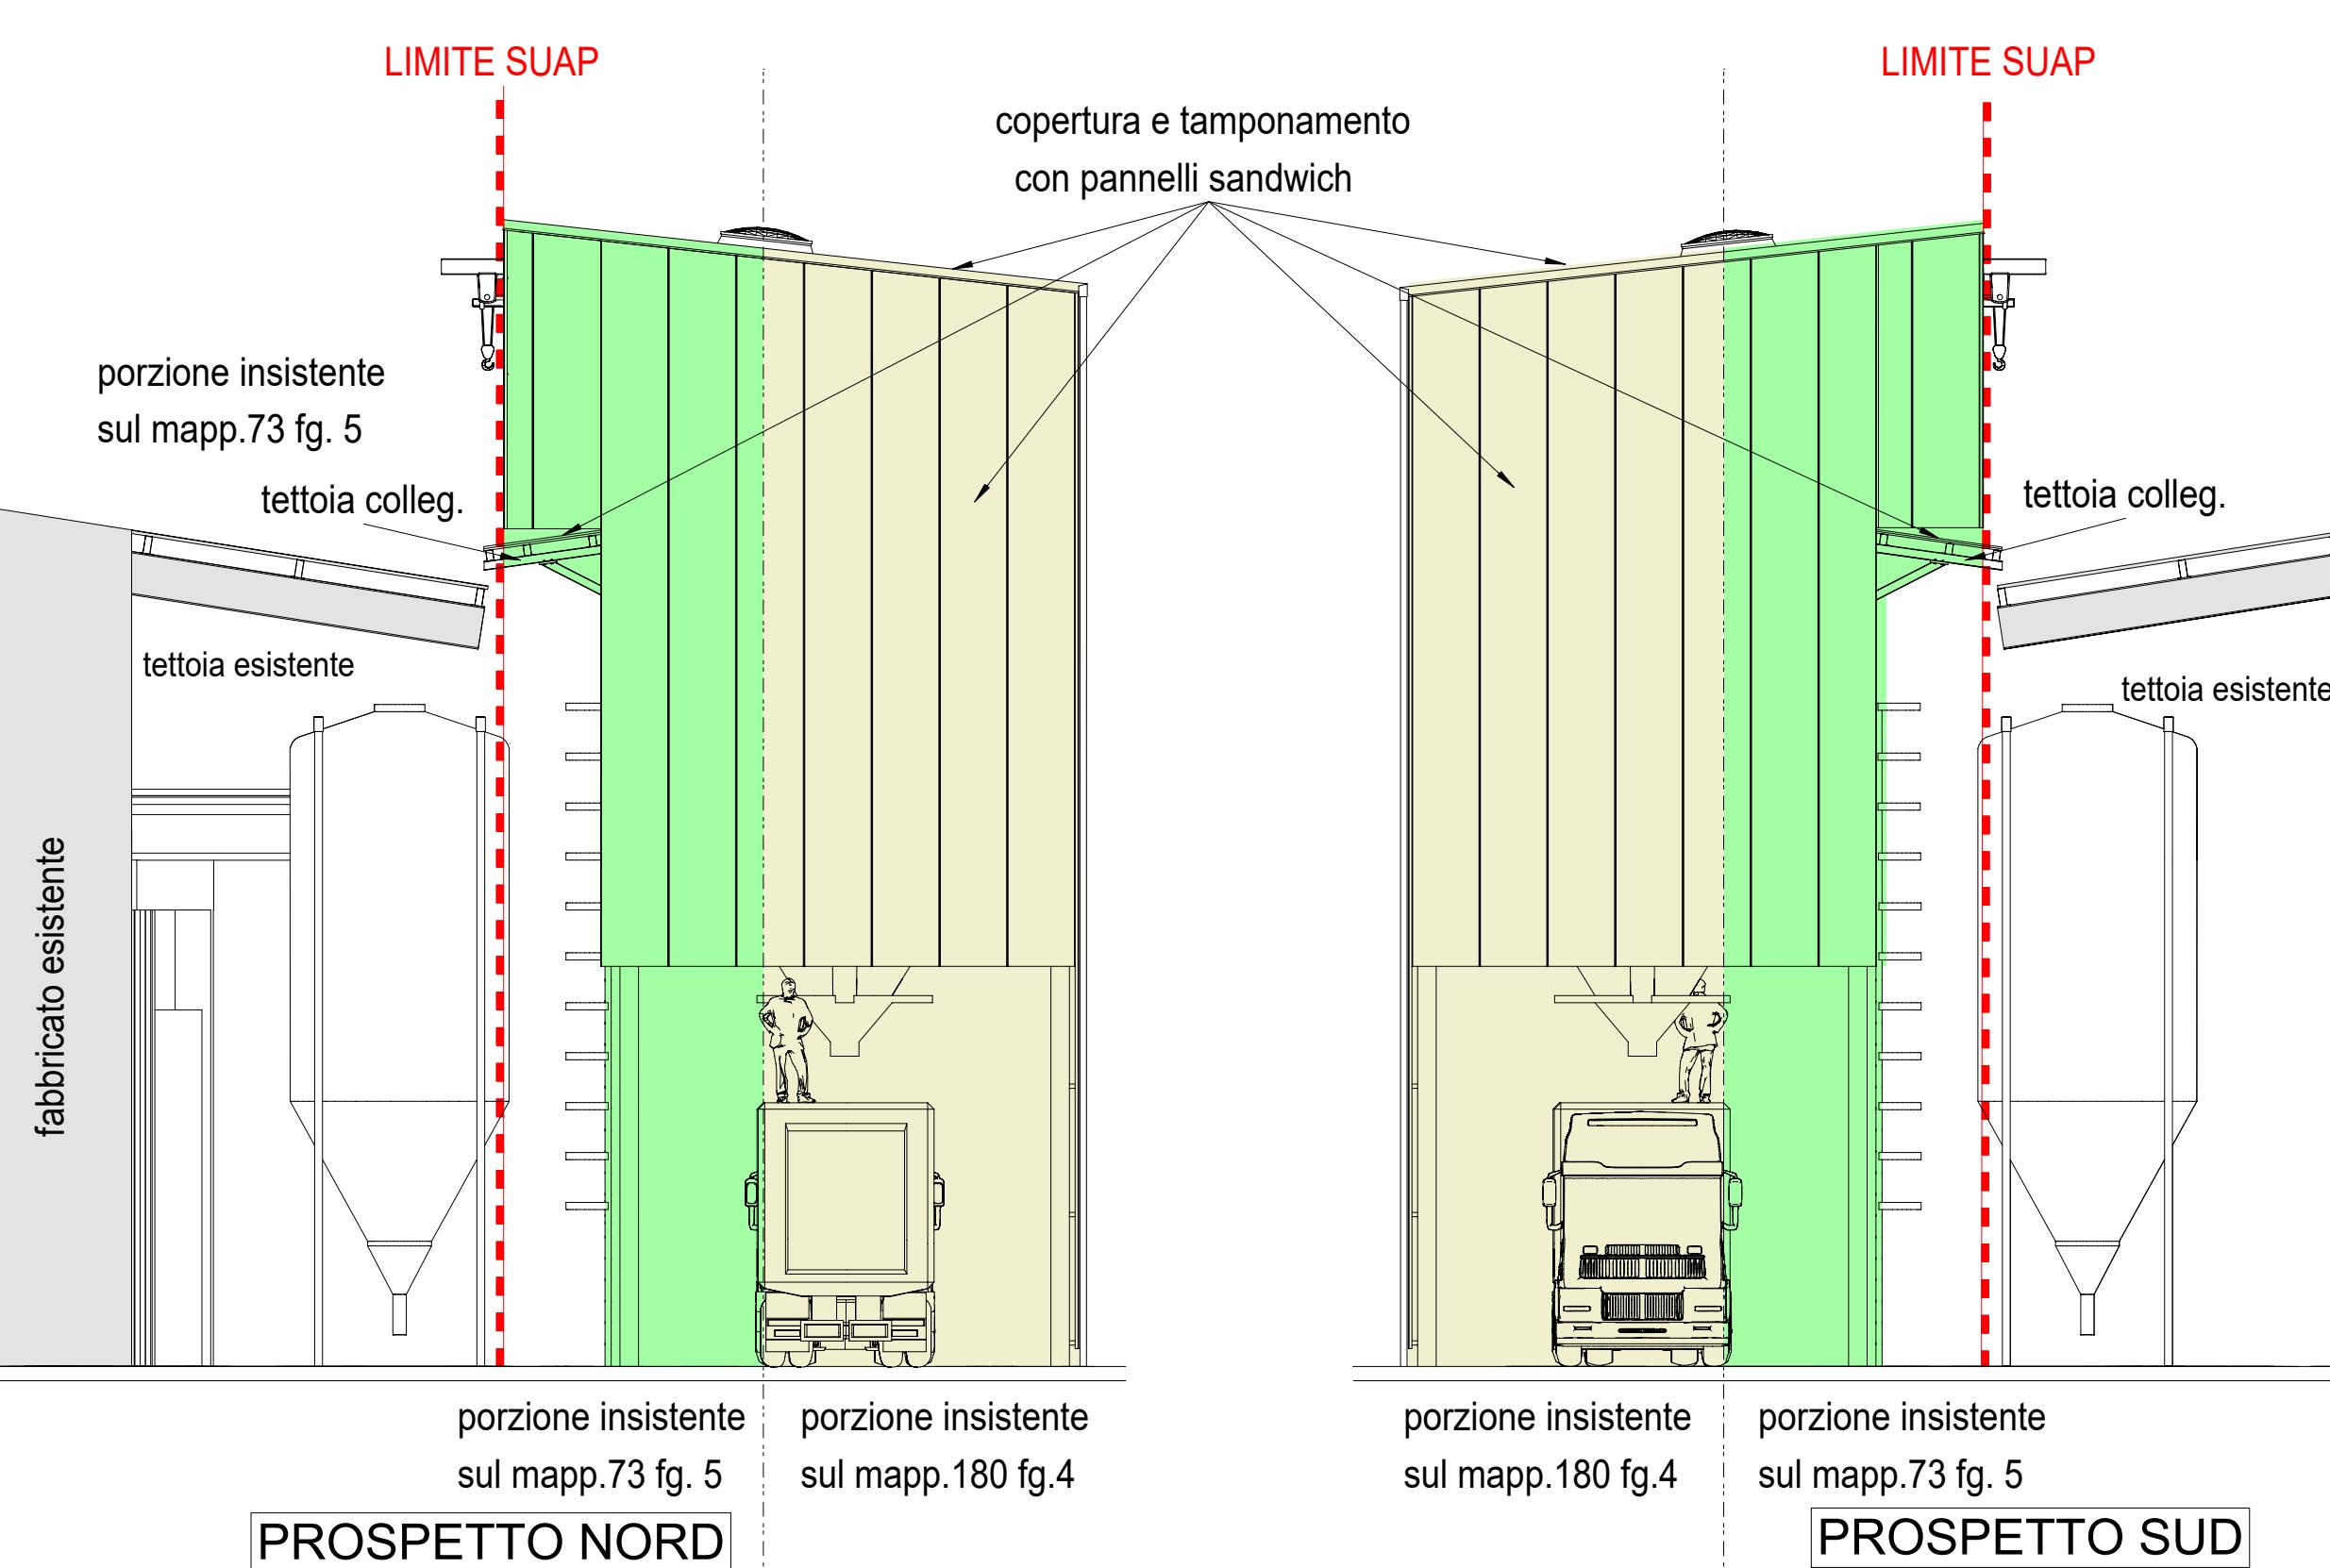


PROSPETTO NORD

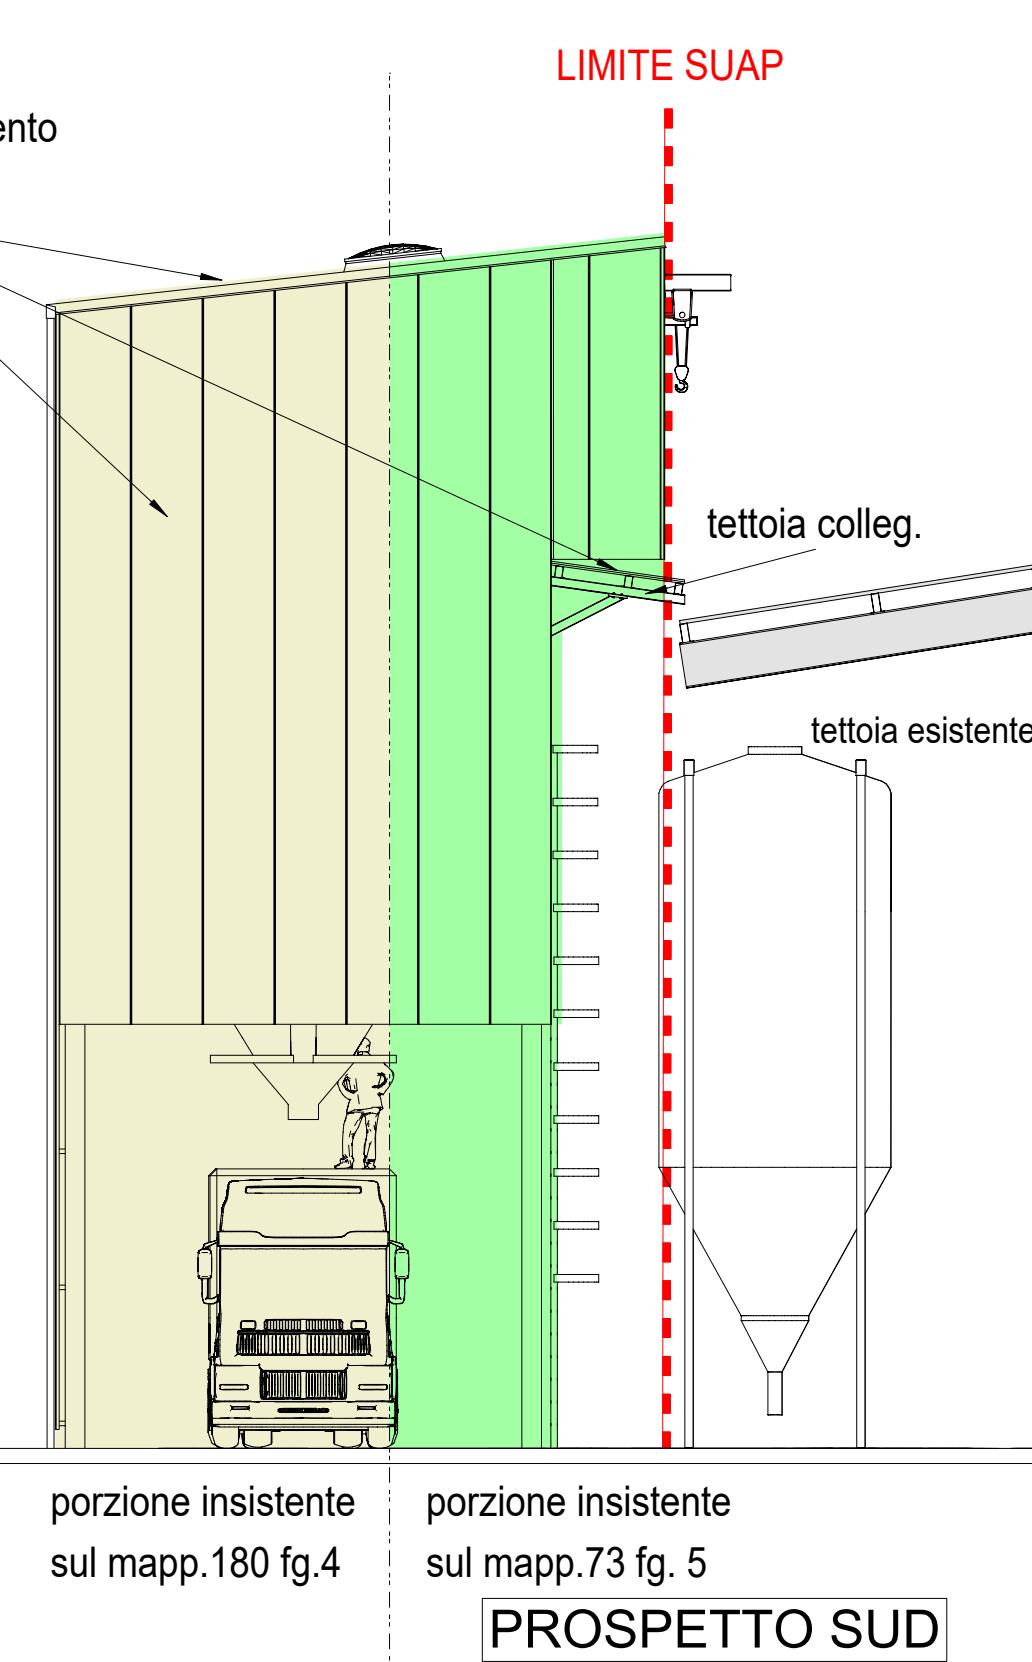


PROSPETTO

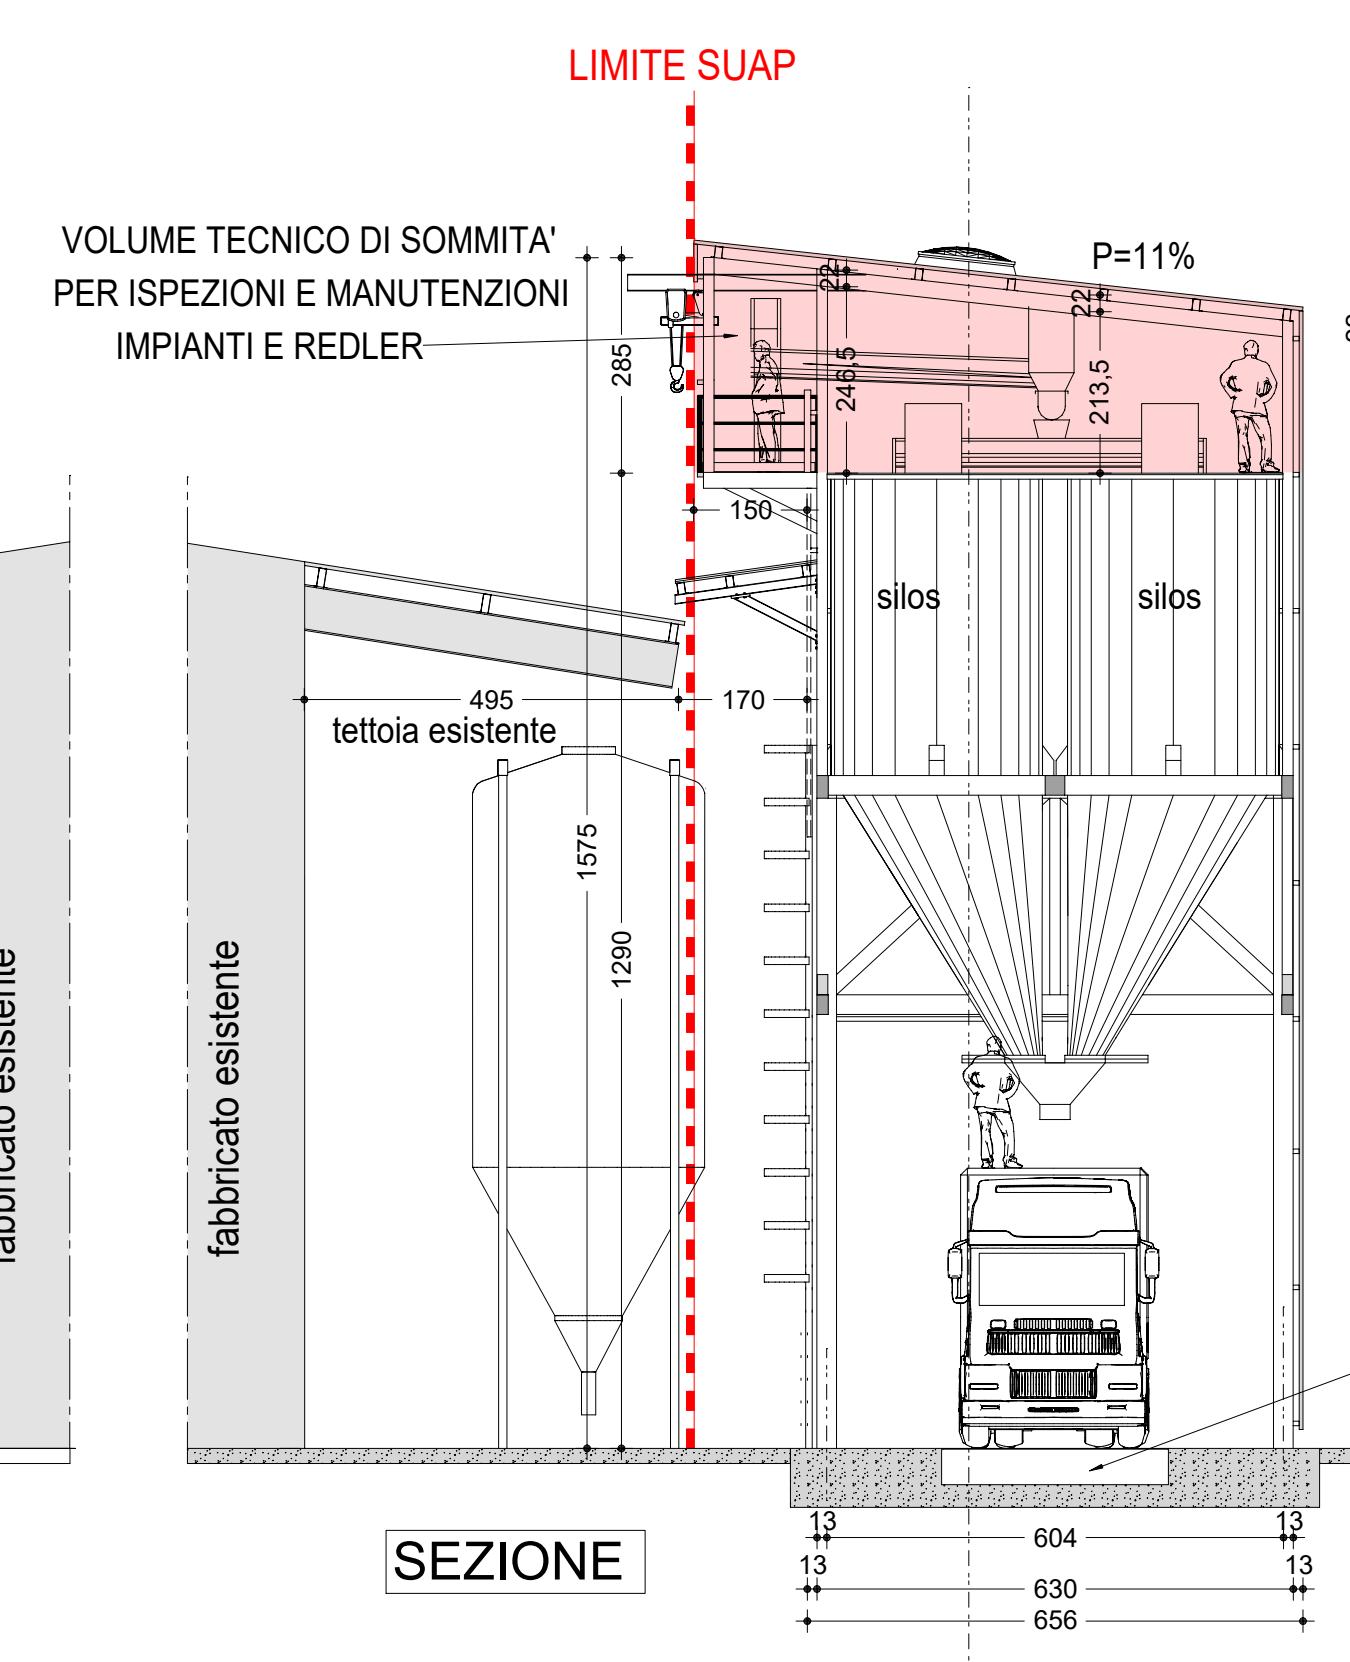

1

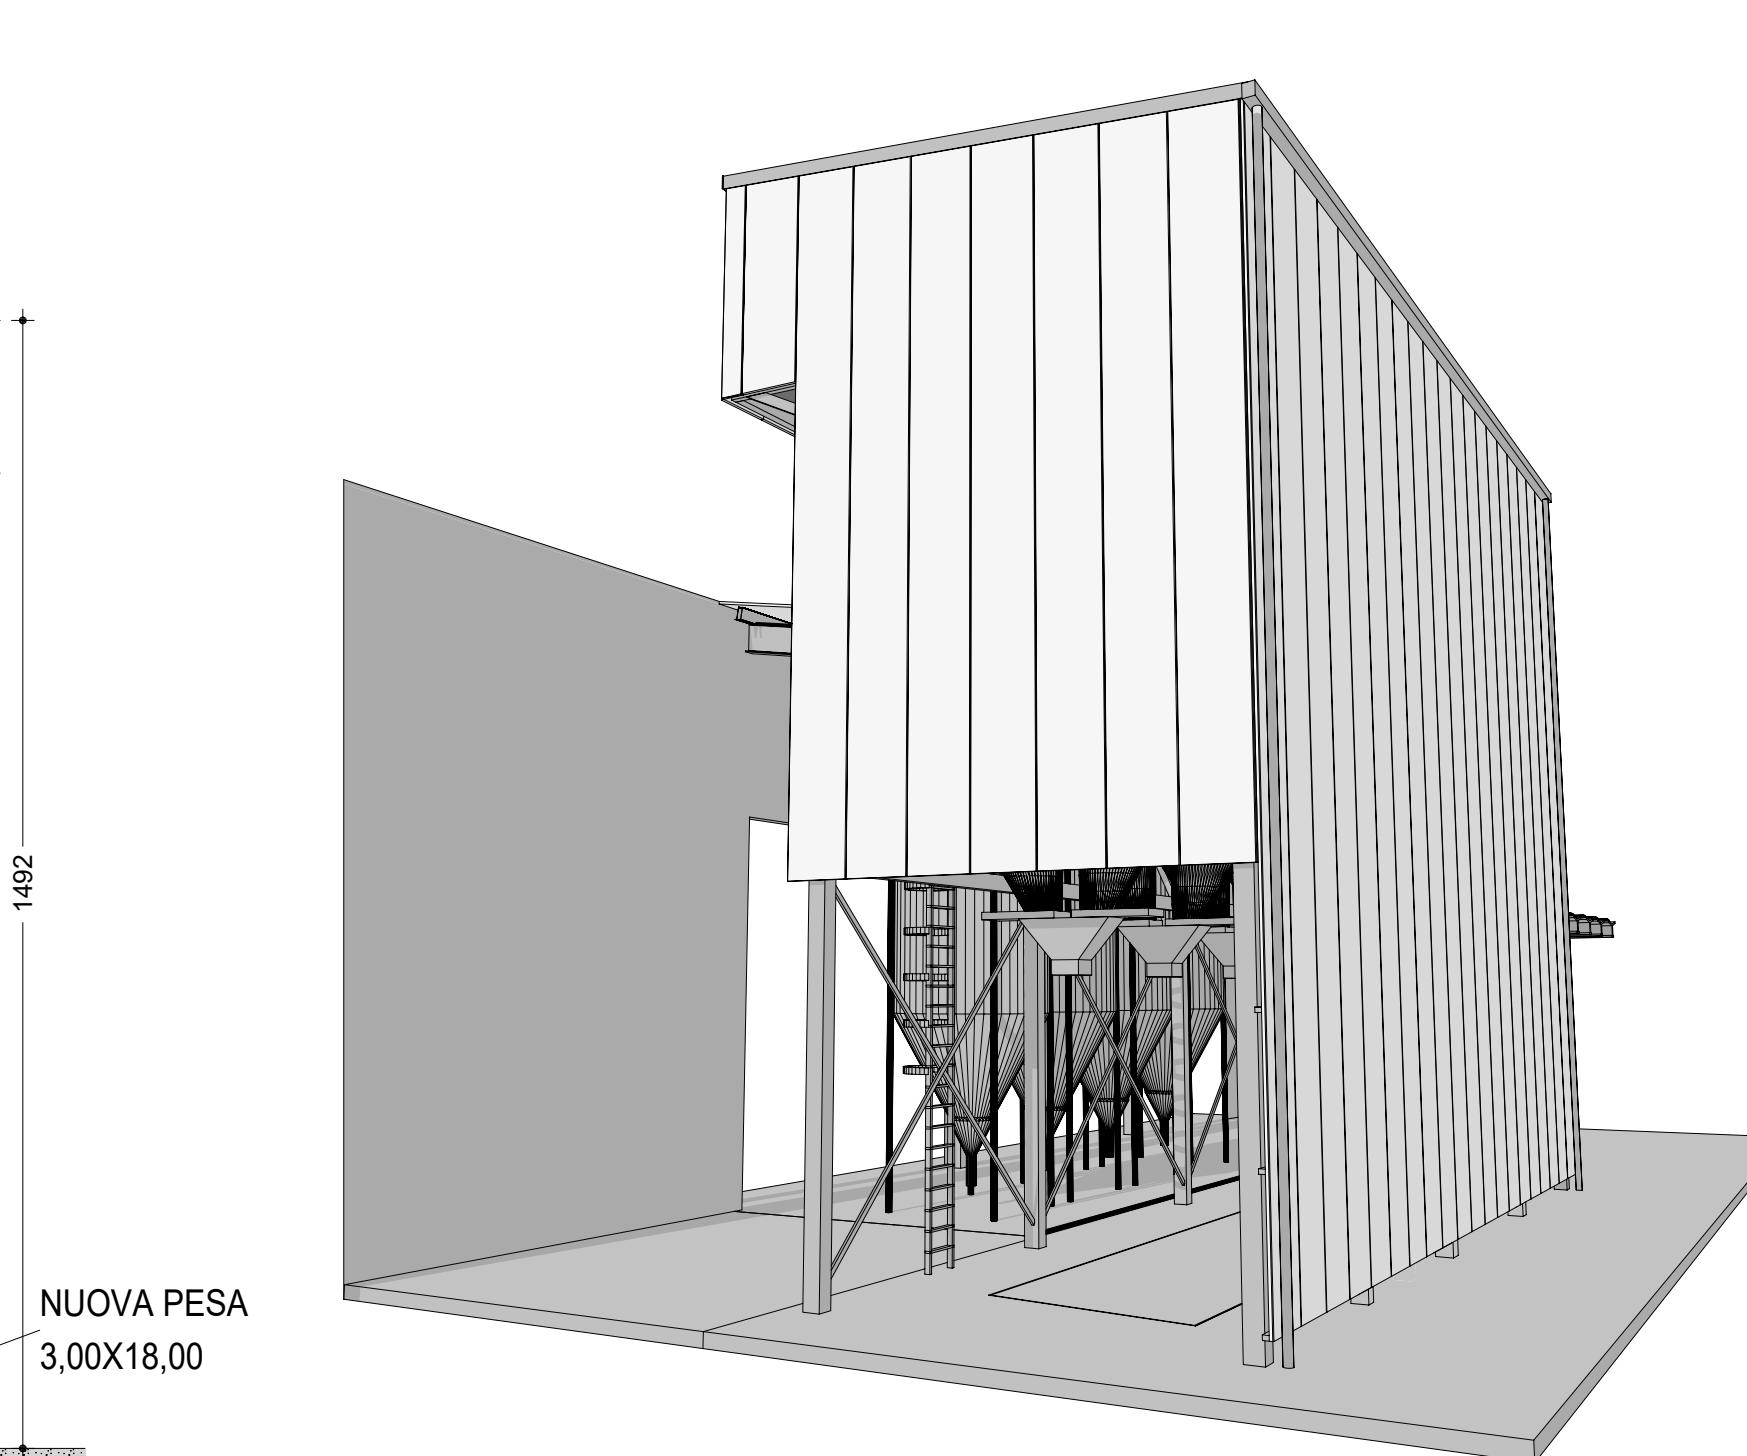

VISTA PROSPETTICA

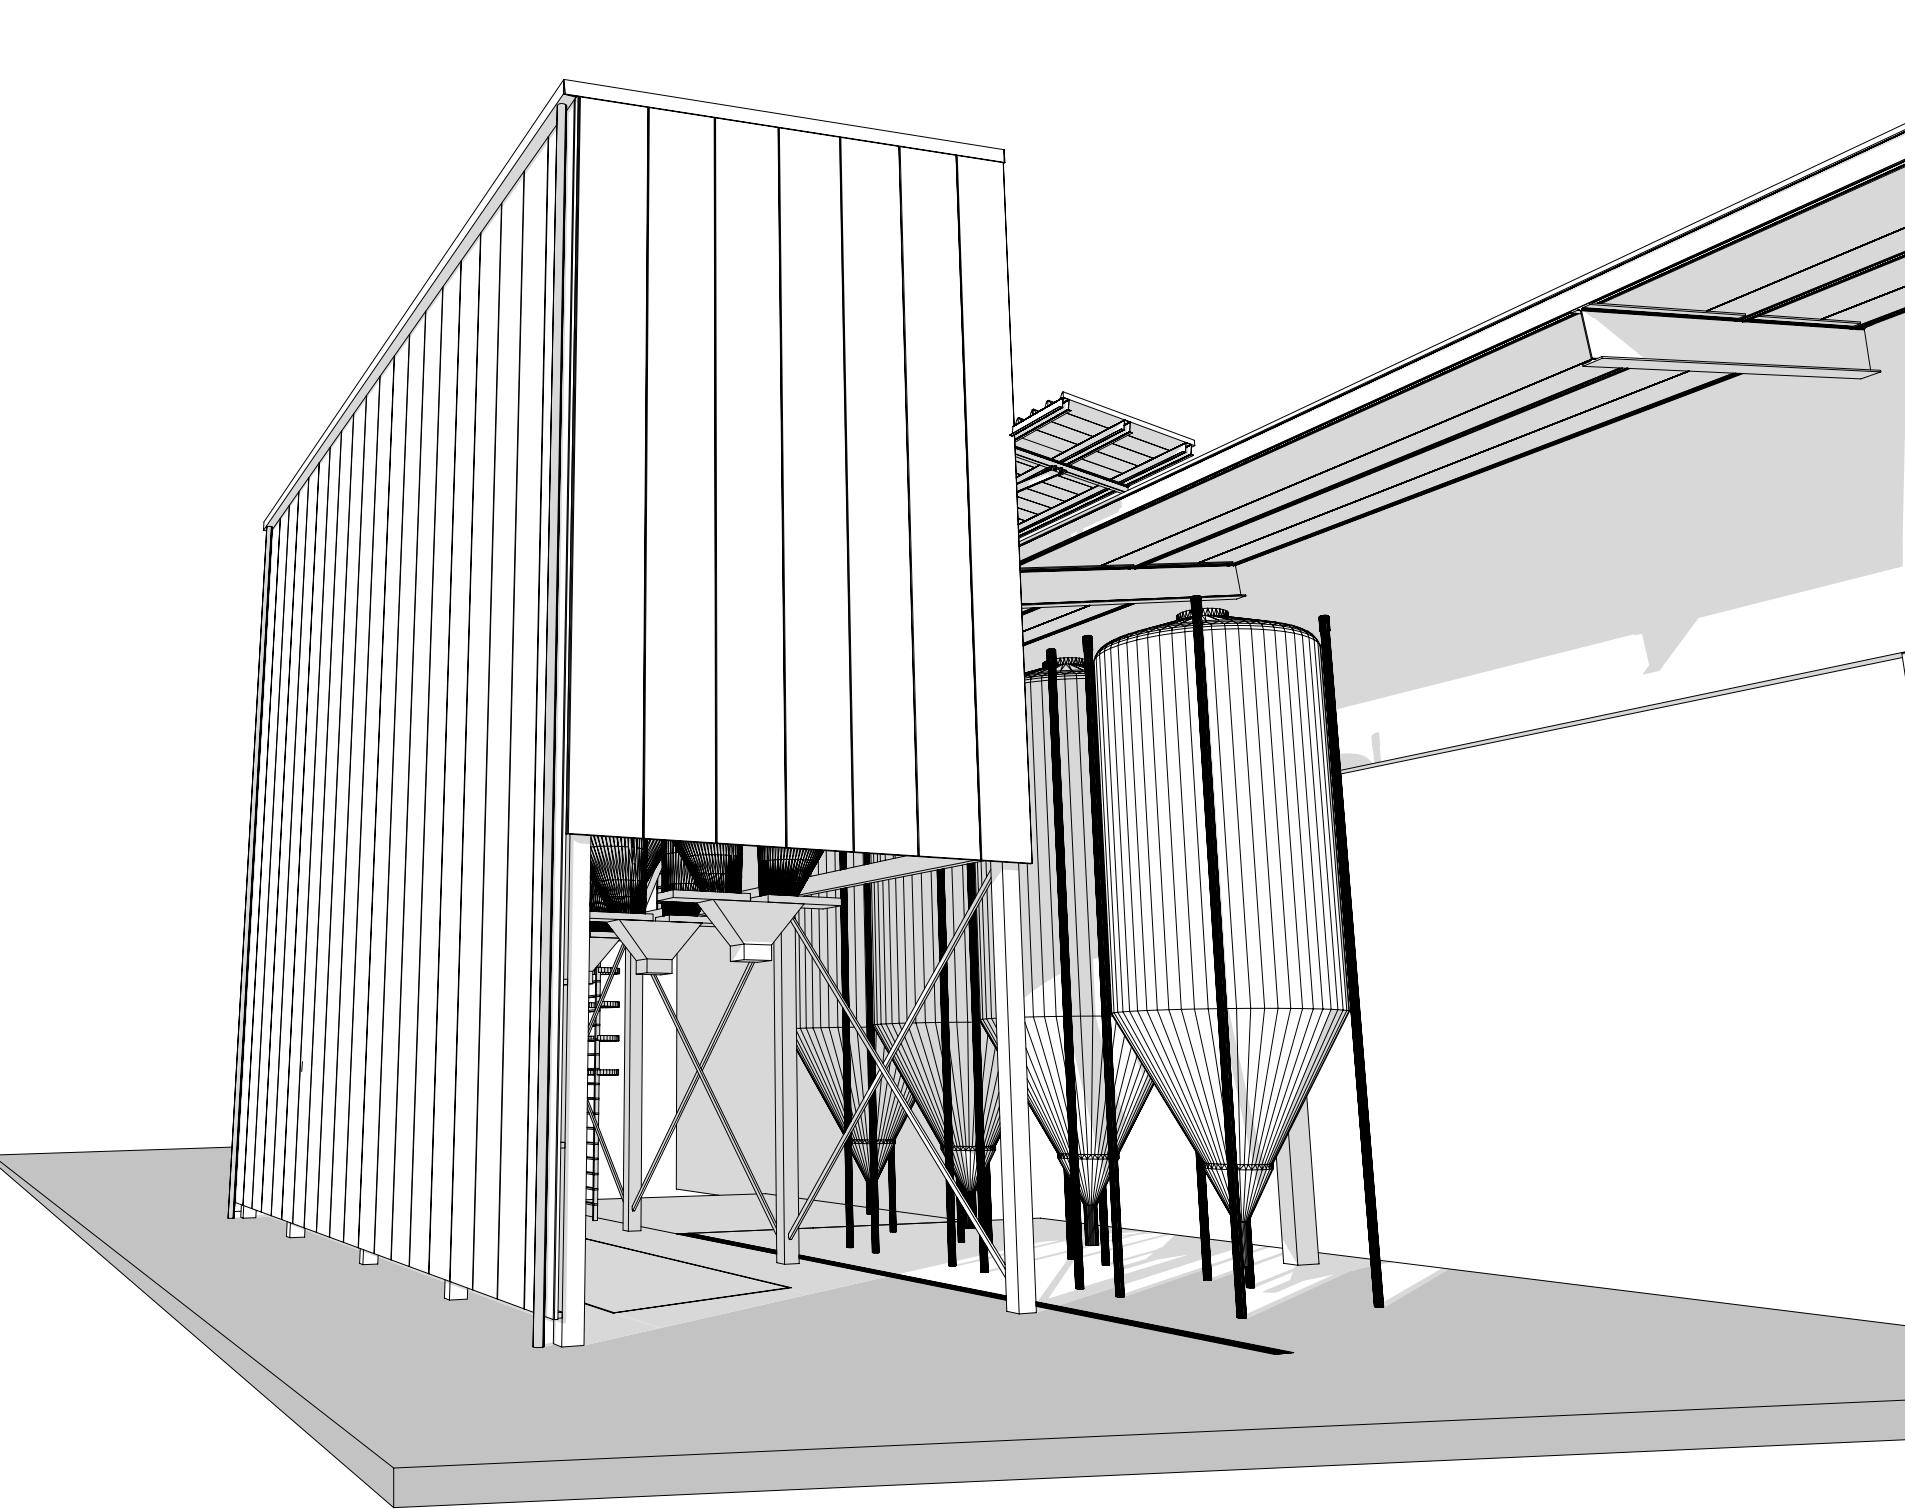

VISTA PROSPETTICA S-0