



ESTRATTO C.T.R.
Tav. D6D5 - Scala 1:10000

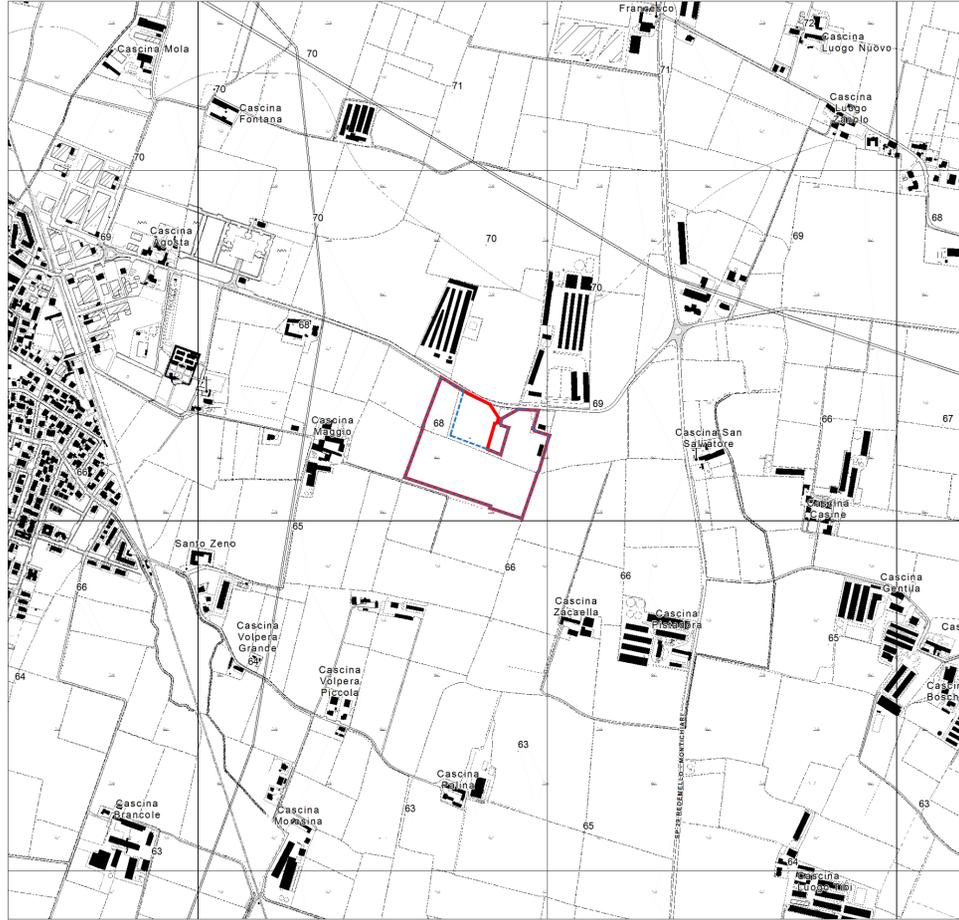


ESTRATTO MAPPA CATASTALE
Foglio 39 e 40 del NCT del Comune di Calvisano - Scala 1:3000

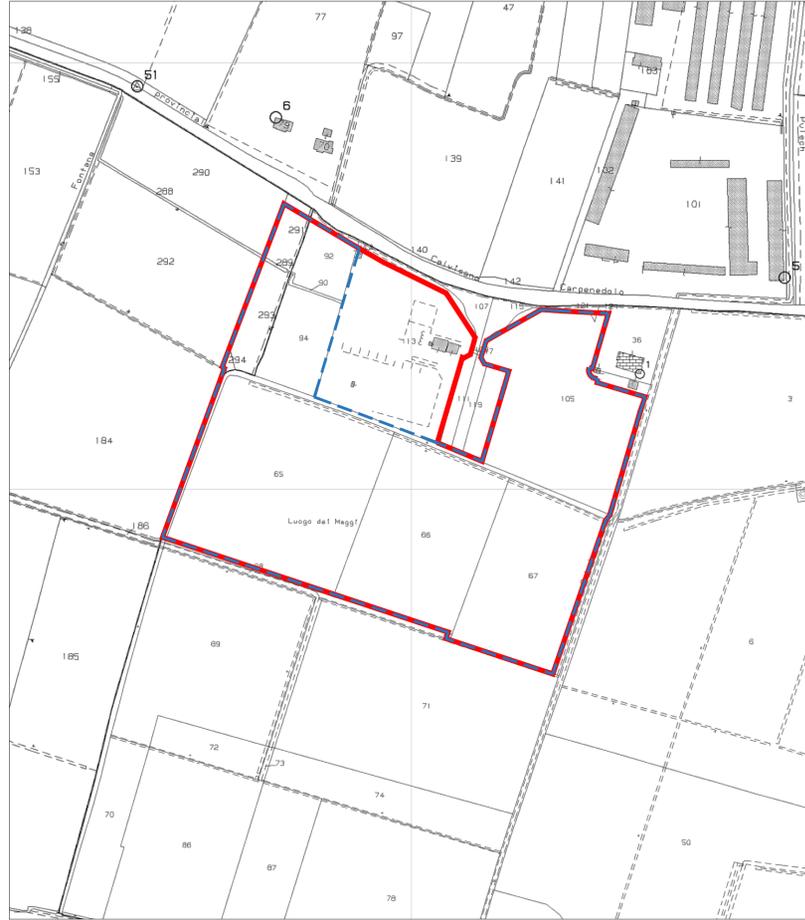

ORTOFOTO
Fonte: Google Earth - Scala 1:3000




ESTRATTO TAV. PIANO DELLE REGOLE VIGENTE E VARIATO DEL PGT COMUNALE
Tav. URB_03 - Scala 1:3000

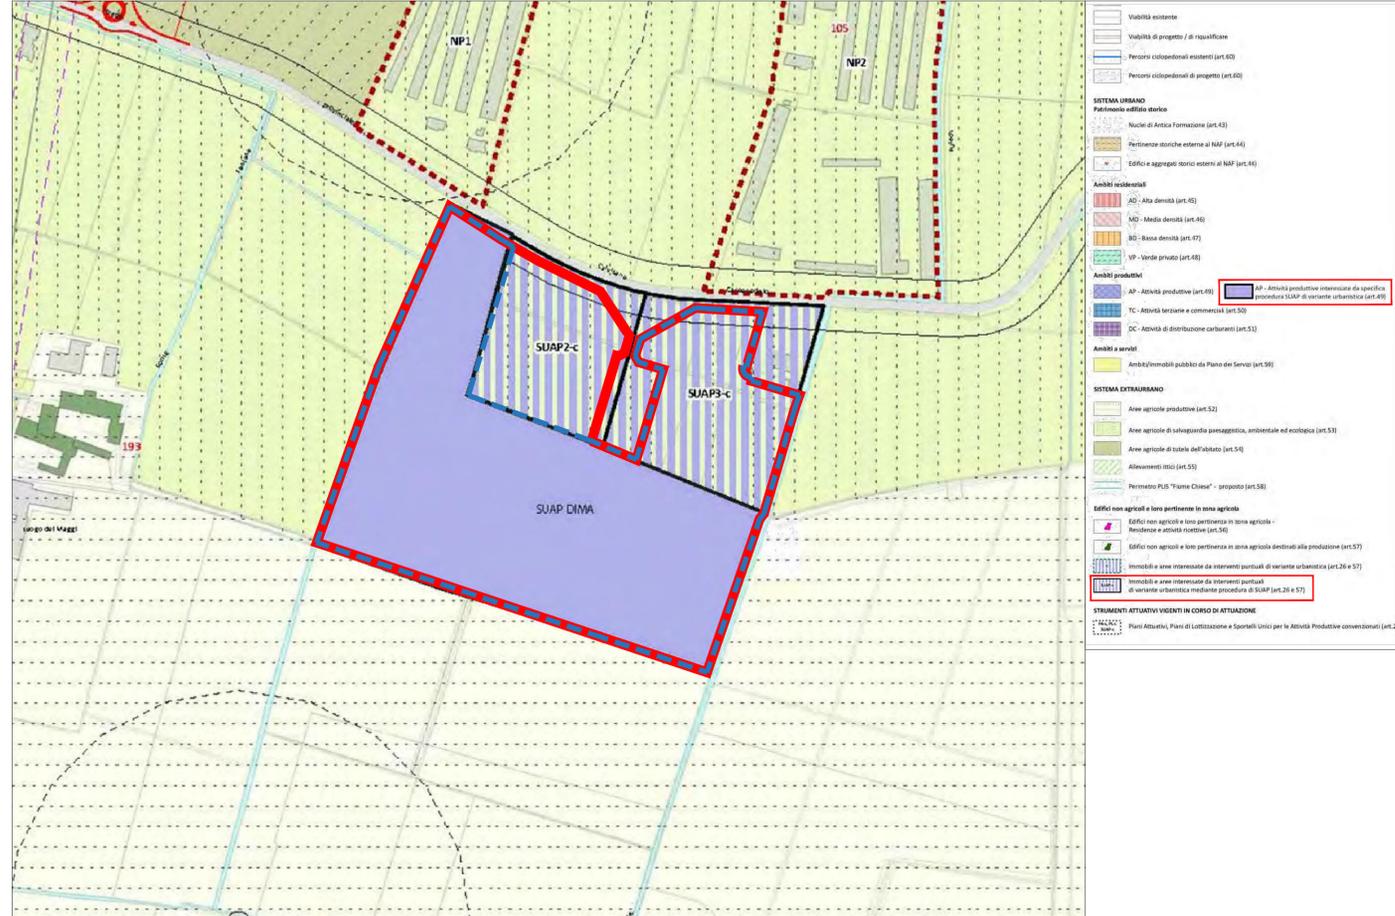

LEGENDA

PERIMETRO INSTALLAZIONE IPPC DI PROGETTO

PERIMETRO AREA DI AMPLIAMENTO

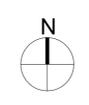

ECONORD AMBIENTE S.R.L.
 Tel: 030.3773679 - Fax: 030.3773669
 E-mail: info@eco-nord.it
 Pec: econordambiente@pec.it

COMMITTENTE: **DI.MA. Srl**
 Via Dugali Sera snc - 25018 Montichiari (BS)

INSEDIAMENTO: REGIONE: LOMBARDIA PROVINCIA: BRESCIA
 COMUNE: CALVISANO INDIRIZZO: VIA CARPENEDOLO, 16/A e 16/B

PROGETTO: RIESAME CON VALENZA DI RINNOVO E MODIFICHE SOSTANZIALI ALL'INSTALLAZIONE IPPC DI.MA. SRL, SITA IN COMUNE DI CALVISANO (BS), VIA CARPENEDOLO 16/A e 16/B, AUTORIZZATA CON A.I.A. DI CUI ALL'A.D. N. 3634 DEL 13/06/2014 DELLA PROVINCIA DI BRESCIA

ELABORATO: Inquadramento cartografico NUMERO ELABORATO: **I**

DATA: Marzo 2024
FILE: 24_dimacalvisano_01rinnovomsaia_inquadramento_rev.00.dwg **SCALA:** varie

| REVISIONE: | NUMERO | DATA | DESCRIZIONE |
|------------|--------|------------|-----------------|
| | 00 | Marzo 2024 | Prima emissione |

REDATTO DA: Ing. Andrea Sfrecola - Iscritto all'Ordine degli Ingegneri della Provincia di Brescia al n. A6001

TECNICO **COMMITTENTE**

FIRMATO DIGITALMENTE