## PARTICOLARE 1 - SCHEMA IMPIANTO DI TRATTAMENTO E DEPURAZIONE ACQUE METEORICHE (ITA-A) COMPARTO "A"

Scala 1:100

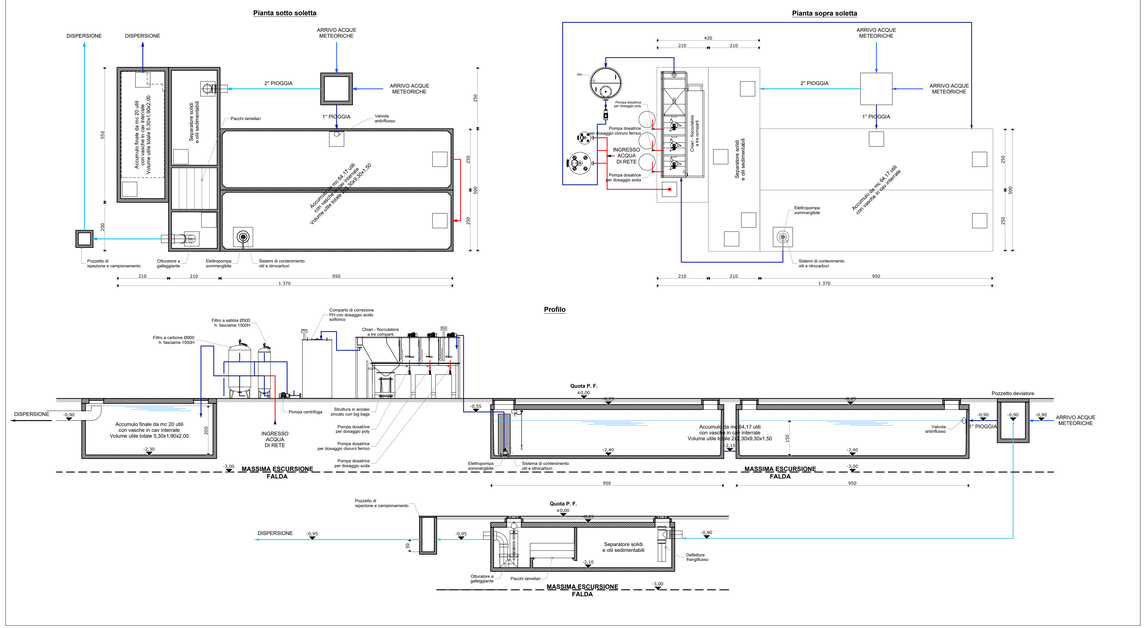


## PARTICOLARE 2 - SCHEMA IMPIANTO DI TRATTAMENTO E DEPURAZIONE ACQUE METEORICHE (ITA-B) COMPARTO "B"

Scala 1:100

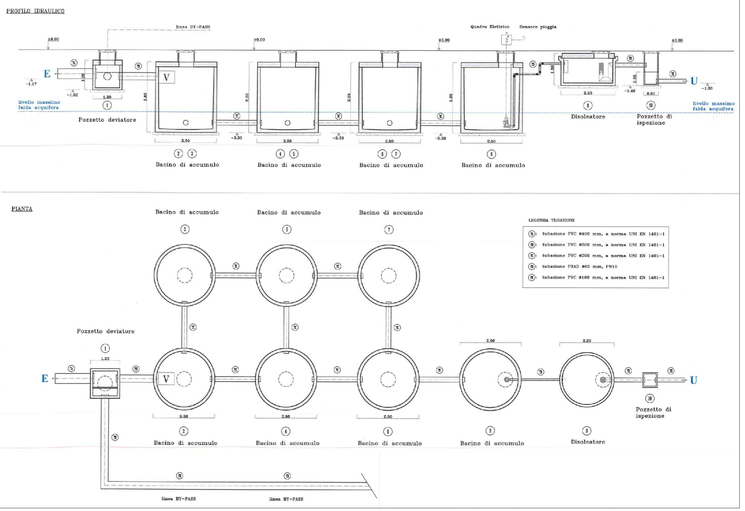


## PARTICOLARI 4 - SCARICHI ACQUE REFLUE ASSIMILATE ALLE DOMESTICHE

Scala 1:100

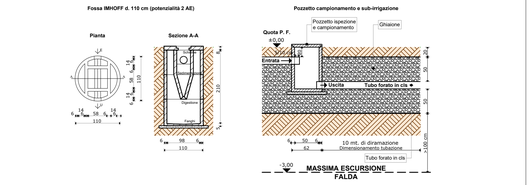


## PARTICOLARI 3 - SCHEMA IMPIANTI DI TRATTAMENTO E DEPURAZIONE ACQUE METEORICHE (ITA-C, ITA-D, ITA-E) PER I COMPARTI "C", "D", "E"

Scala 1:50

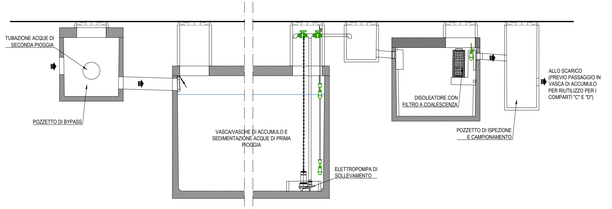


## POZZETTI DI ISPEZIONE E CAMPIONAMENTO - SCHEMA TIPO

Scala 1:20

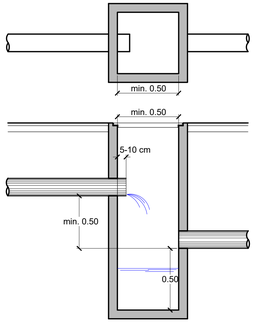


## KEY-MAP

Non in scala

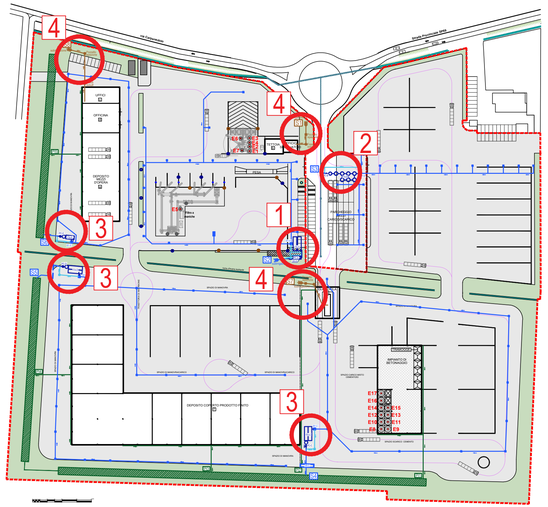



ECONORD AMBIENTE S.R.L.

Tel: 030.3773679 - Fax: 030.3773669

E-mail: info@eco-nord.it

Pec: econordambiente@pec.it


COMMITTENTE: DI.MA. Srl

Via Dugali Sera snc - 25018 Montichiari (BS)

INSEDIAMENTO: REGIONE: LOMBARDIA — PROVINCIA: BRESCIA

COMUNE: CALVISANO — INDIRIZZO: VIA CARPENEDOLO, 16/A e 16/B

PROGETTO: RIESAME CON VALENZA DI RINNOVO E MODIFICHE SOSTANZIALI ALL'INSTALLAZIONE IPPC DI.MA. SRL, SITA IN COMUNE DI CALVISANO (BS), VIA CARPENEDOLO 16/A E 16/B, AUTORIZZATA CON A.I.A. DI CUI ALL'A.D. 2014 DELLA PROVINCA DI BRESCIA N. 3634 DEL 13/06/2014

ELABORATO: Particolari

NUMERO ELABORATO: P

DATA: Marzo 2024

FILE: 24_dimacalvisano_01rinnovomsaia_a_reti idriche-emissioni_rev.00.dwg

SCALA: 1:100

REVISIONE:

| NUMERO | DATA | DESCRIZIONE |
|---|---|---|
| 00 | Marzo 2024 | Prima emissione |
| | | |
| | | |
| | | |

REDATTO DA: Ing. Andrea Sfrecola - Iscritto all'Ordine degli Ingegneri della Provincia di Brescia al n. A6001

TECNICO — COMMITTENTE

*FIRMATO DIGITALMENTE*


*A norma di legge è vietata la riproduzione anche parziale del presente elaborato, la consegna a terzi, nonchè l'utilizzo per scopi diversi da quello di destinazione*