

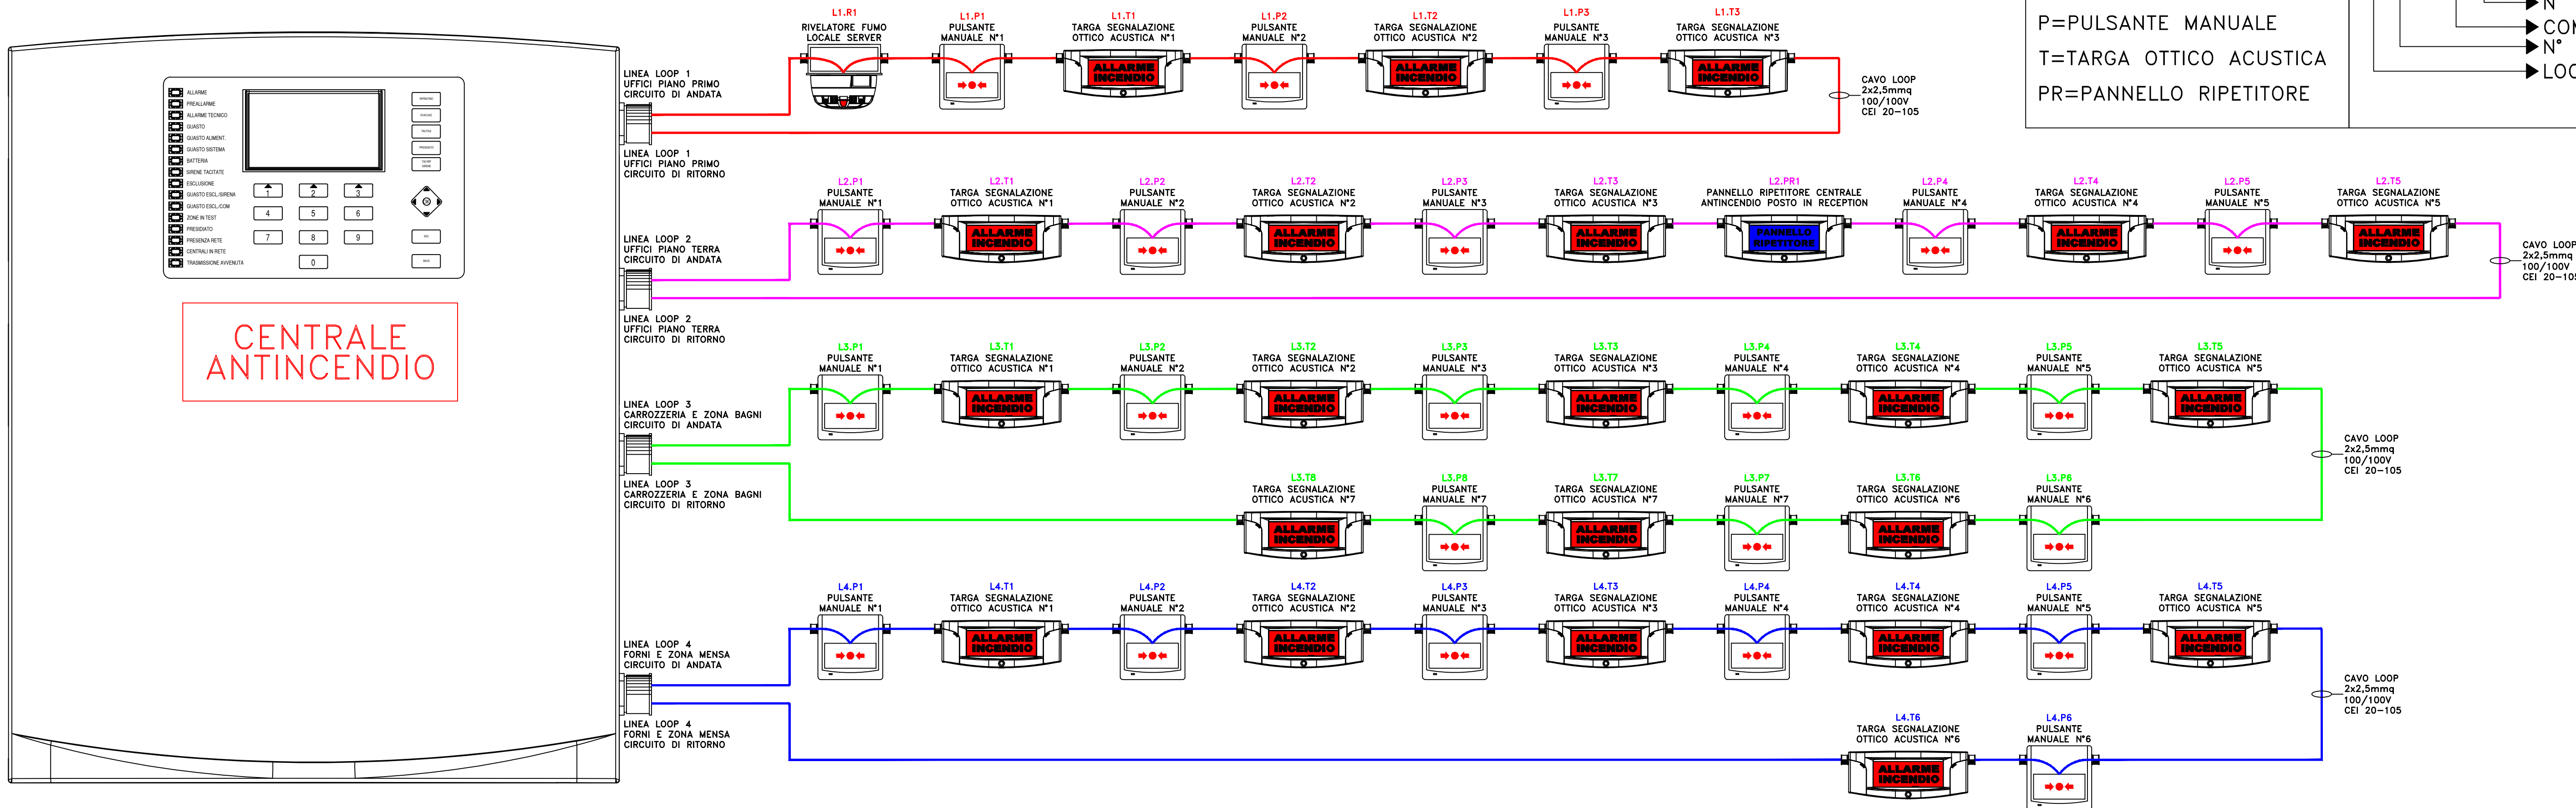


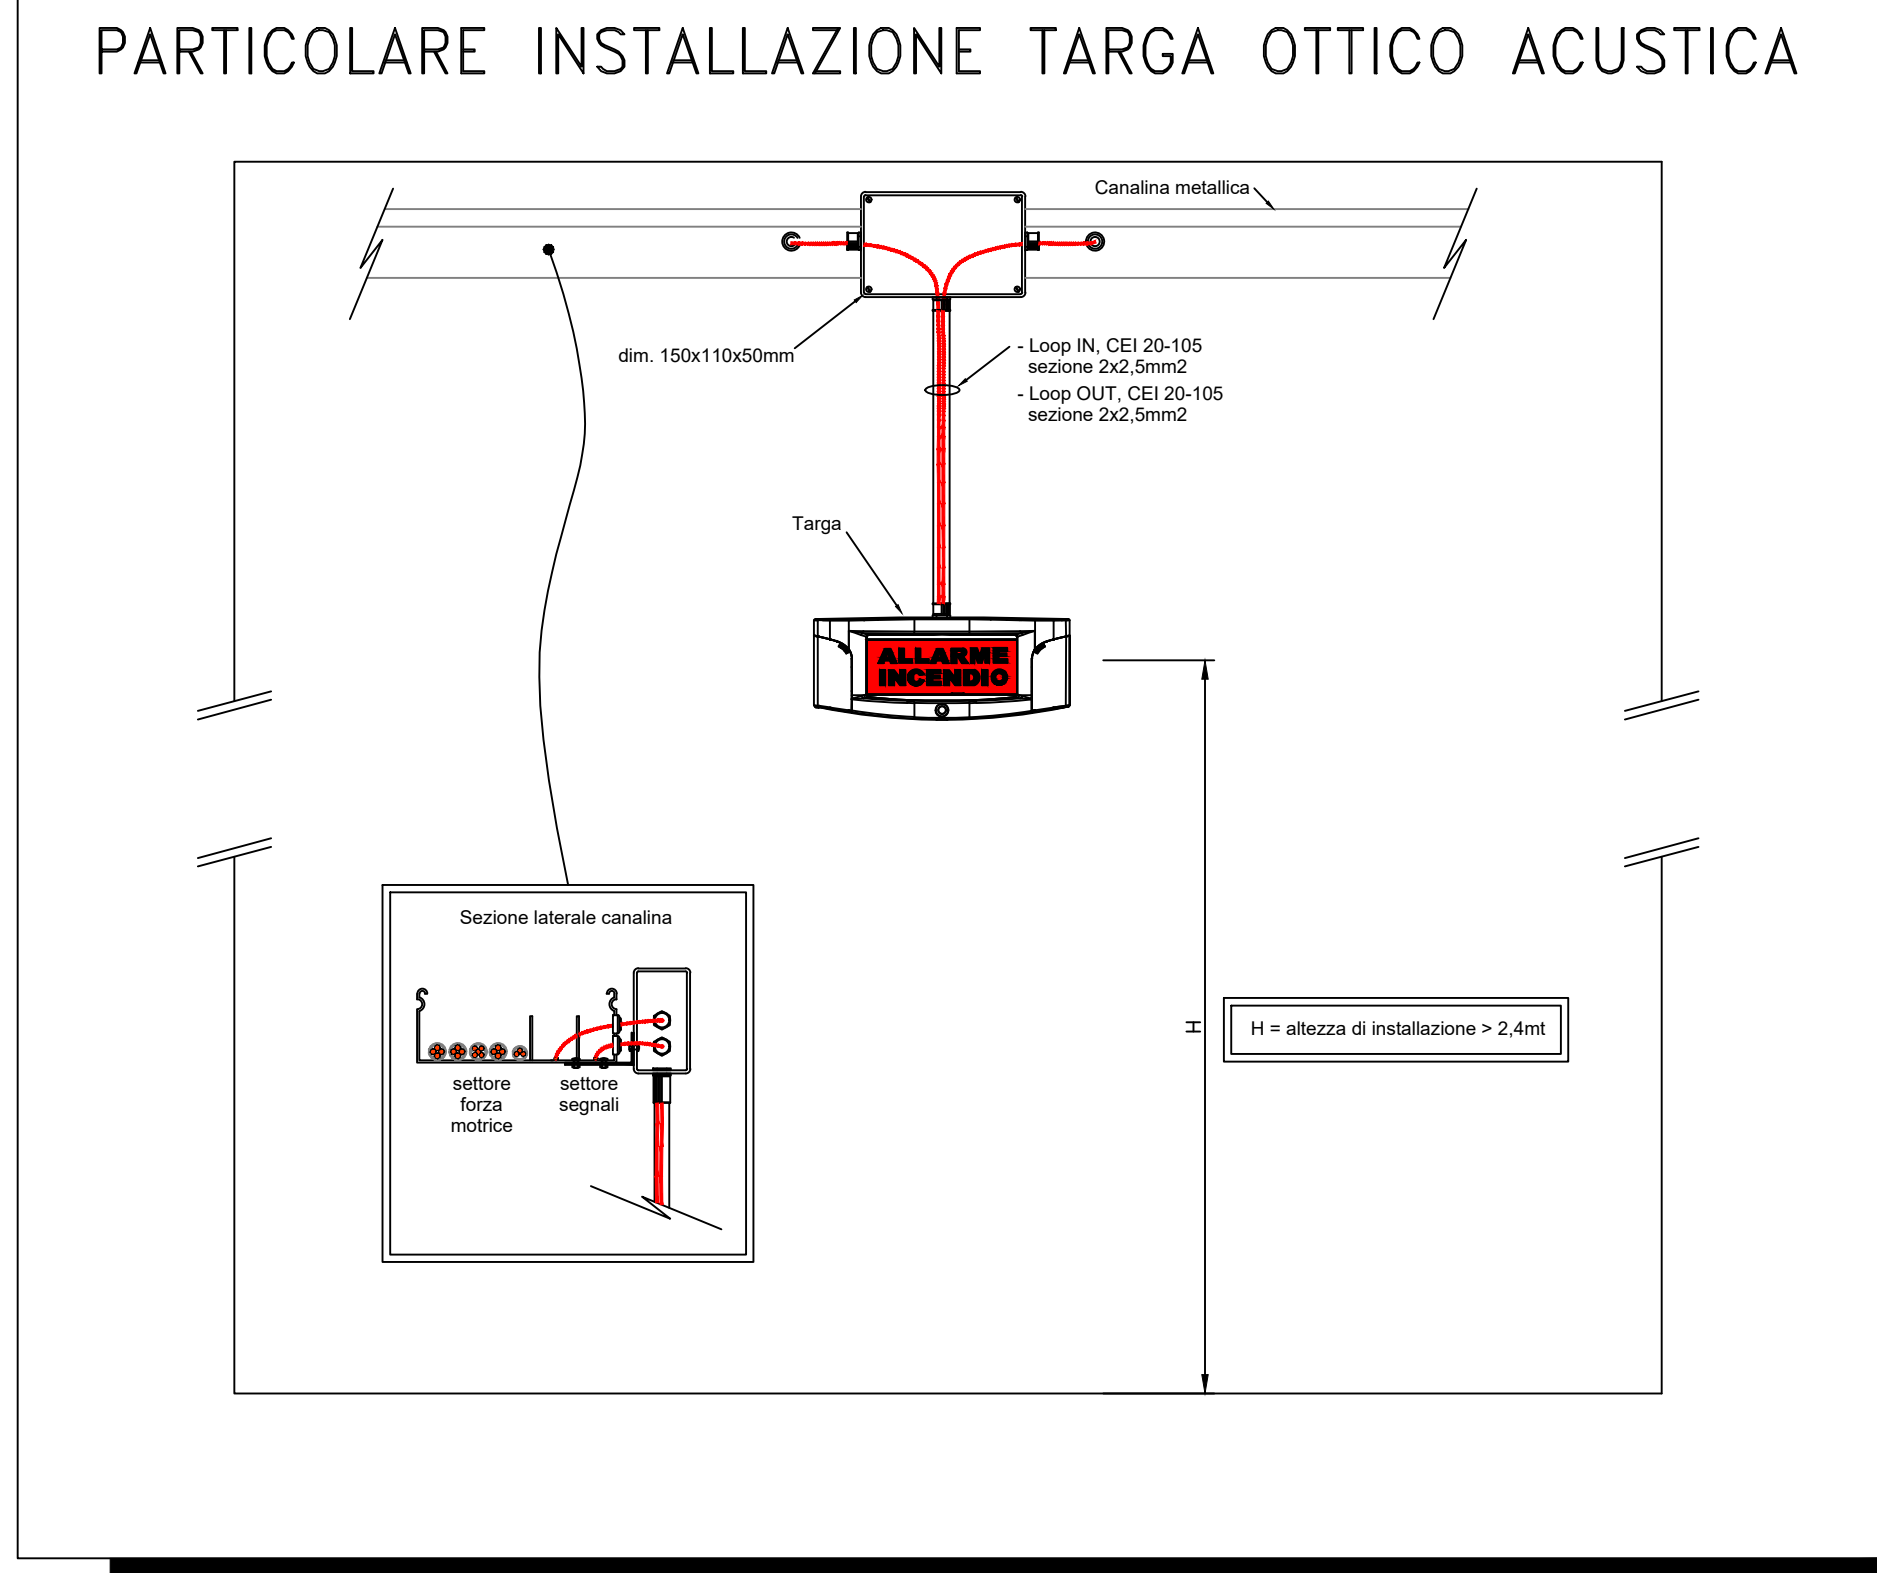

LEGENDA NOMENCLATURA COMPONENTI ANTINCENDIO

ELENCO COMPONENTI
R=RIVELATORE
P=PULSANTE MANUALE
T=TARGA OTTICO ACUSTICA
PR=PANNELLO RIPETITORE

$L \cdot N' \cdot X \cdot N''$
N° COMPONENTE
COMPONENTE
N° LOOP
LOOP

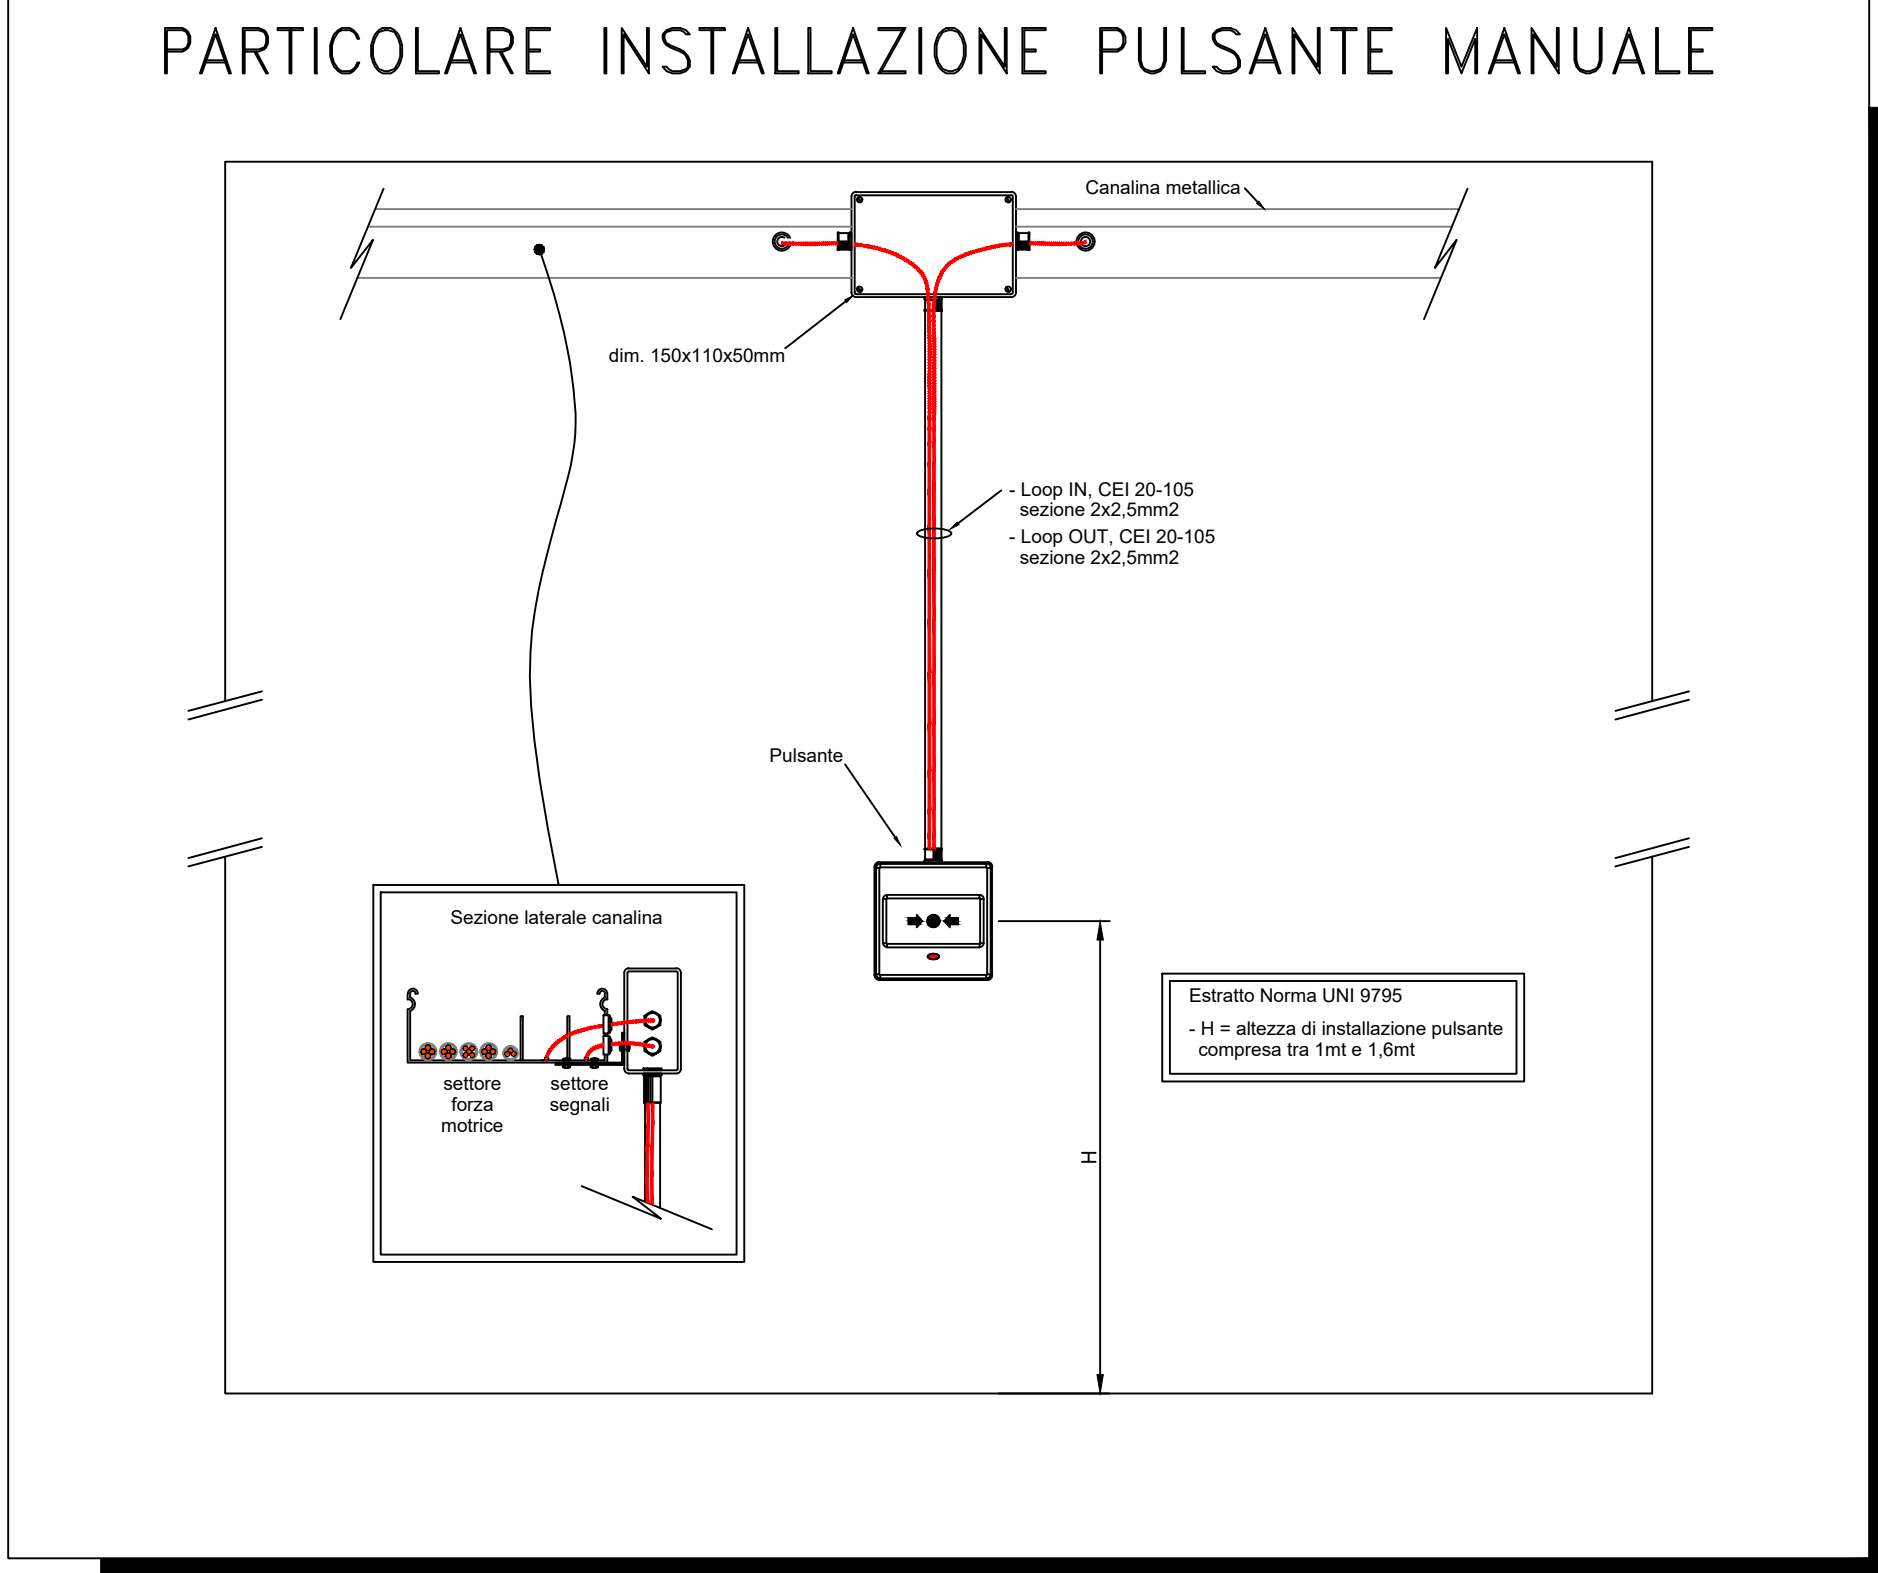

STUDIO TECNICO Per Ind Stefano Brioni
PROGETTAZIONE IMPIANTI ELETTRICI
Via Monte Pasubio, 69 - 25014 Castenedolo (BS)
C.F. BRNSN89E22B1575 P.IVA 03412990982
E-mail: PEC stefano.brioni@pec.apisnet.it
E-mail: info.studiobrioni@gmail.com Mobile 331.5334257

PROGETTO IMPIANTO SEGNALAZIONE MANUALE

OGGETTO
IMPIANTO ELETTRICO
SEGNALAZIONE MANUALE INCENDI
NORMATIVA UNI 9795/2021

ZONA DI INTERVENTO
NUOVA SEDE AMBRACAR IN
VIA PADANA SUPERIORE SNC/
VIA MANDOLOSSA 47 A RONCADELLE (BS)

COMMESSA
329

N° PROGETTO
1084

ID ELABORATO
329-1084-02

ELABORATO
EL.01

TIMBRI & FIRME
Il Progettista
Il Committente

RIFERIMENTI DISEGNO
DATA EMISSIONE 25/07/2024
SCALA DISEGNO N.D.
FORMATO CARTIGLIO A1
DISEGNATO Per. Ind. Gianmario Brioni
CONTROLLATO Per. Ind. Stefano Brioni
APPROVATO Per. Ind. Stefano Brioni

N° REV	DESCRIZIONE REVISIONE	DATA
00	PRIMA EMISSIONE - PROGETTO PRELIMINARE	25/07/2024
.	.	.
.	.	.
.	.	.
.	.	.

È ASSOLUTAMENTE VIETATA LA RIPRODUZIONE ANCHE PARZIALE DEL PRESENTE DOCUMENTO
AI SENSI DEGLI ARTT. 2075 E 2076 E SEGUENTI DEL CODICE CIVILE E NORMATIVA CONSEQUENTE

REV. 02/2024