N

POSIZIONI IDRANTI INDICATIVE DA CONFERMARSI A SEGUITO DI APPROVAZIONE PRATICA V.V.F.

POSA TUBAZIONI PEAD INTERRATE

PARTICOLARE ACCOPPIAMENTO TUBAZIONI

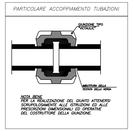

PARTICOLARE IDRANTI UNI 45

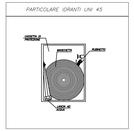

PARTICOLARE IDRANTI UNI 70

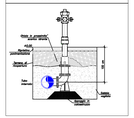

PARTICOLARE CASSETTA PER IDRANTE UNI 70

TIPO DI ATTACCO DI MANDATA PER AUTOPOMPA

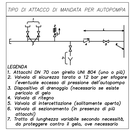

LEGENDA
1. Attacchi DN 70 con girello UNI 804 (uno o più)
2. Valvola di ritegno tarata a 12 bar per sfogare l'eventuale eccesso di pressione dell'autopompa
3. Dispositivo di drenaggio (necessario se esiste pericolo di gelo)
4. Valvola di intercettazione
5. Valvola di sezionamento (solitamente aperta)
6. Valvola di sezionamento (in presenza di più attacchi)
7. Tratto di lunghezza variabile secondo necessità, da proteggere contro il gelo, ove necessario

ALLACCIAMENTO ALLA RETE PUBBLICA

DIMENSIONE MINIMA DEI SOSTEGNI			
DN	Minima sezione netta dei sostegni mmq	Spessore minimo dei sostegni mmq	Dimensioni barre filettate dei sostegni mmq
fino a 50	15	2.5	M 8
tra DN50 e DN100	25	2.5	M 10
tra DN150 e DN200	35	2.5	M 12
tra DN150 e DN200	65	2.5	M 16
tra DN200 e DN250	75	2.5	M 20

SOSTEGNI DELLE TUBAZIONI

Ciascun tronco di tubazione deve essere supportato da un sostegno, ad eccezione dei tratti di lunghezza minore di 0,6 m, dei montanti e delle discese di lunghezza minore di 1 m per i quali non sono richiesti sostegni specifici.
Il posizionamento dei supporti deve garantire la stabilità del sistema.
La distanza fra due sostegni non deve essere maggiore di 4 m, per tubazioni di dimensioni minori o uguali a DN65, e di 6 m per quelle di diametro maggiore.

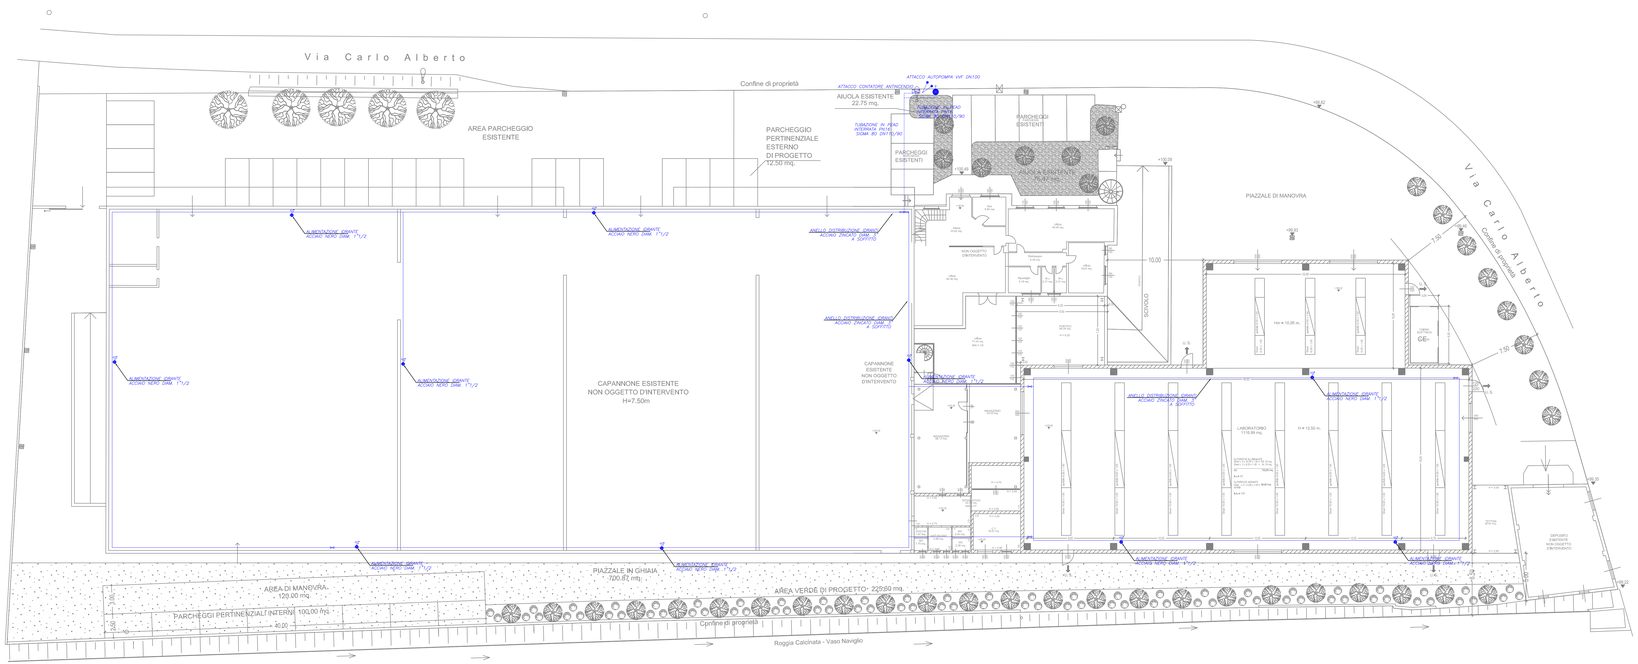

LEGENDA

	IDRANTE A MURO UNI 45 CON TUBO FLESSIBILE E LANCIA
	IDRANTE SOPRASUOLO UNI 70 E CASSETTA CON TUBO FLESSIBILE E LANCIA
	IDRANTE SOTTOSUOLO UNI 70 E CASSETTA CON TUBO FLESSIBILE E LANCIA
	ATTACCO AUTOPOMPA DOPPIO
	TUBAZIONE ANTINCENDIO INTERRATA IN PEAD PN 16 sigma 80
	TUBAZIONE ANTINCENDIO A VISTA IN ACCIAIO ZINCATO
	TUBAZIONE ANTINCENDIO A VISTA IN ACCIAIO ZINCATO: CALATA
	TUBAZIONE ANTINCENDIO A VISTA IN ACCIAIO ZINCATO: MONTANTE
	VALVOLE DI SEZIONAMENTO INTERRATE
	CONTATORE ANTINCENDIO

REVISIONI

REVISIONE	EMISSIONE	DESCRIZIONE AGGIORNAMENTO

DITTA INSTALLATRICE

COMUNE DI CALCINATO

PROGETTISTA: LUCA FORNONI INGEGNERE

COMMITTENTE: Maestri Forni srl

COMMESSA: 24-016M

LOCALITÀ: VIA CARLO ALBERTO, CALCINATO (BS)

DATA: 08/03/2024

PROGETTO: PROGETTO PRELIMINARE IMPIANTO ANTINCENDIO CAPANNONE

SCALA: 1:200

DESCRIZIONE DEL DISEGNO: DISTRIBUZIONE IMPIANTO IDRANTI

NOME FILE: 24-016M-A01p.dwg

DISEGNO N.: A01p

studio tecnico Ing. Luca Fornoni
Via Vittorio Emanuele II n.1 25039 TRAVAGLIATO (BS) TEL/FAX 030 660237 e-mail: info@studiofornoni.com