


Parco Cono Ottico



Schema grafico Bagno pubblico

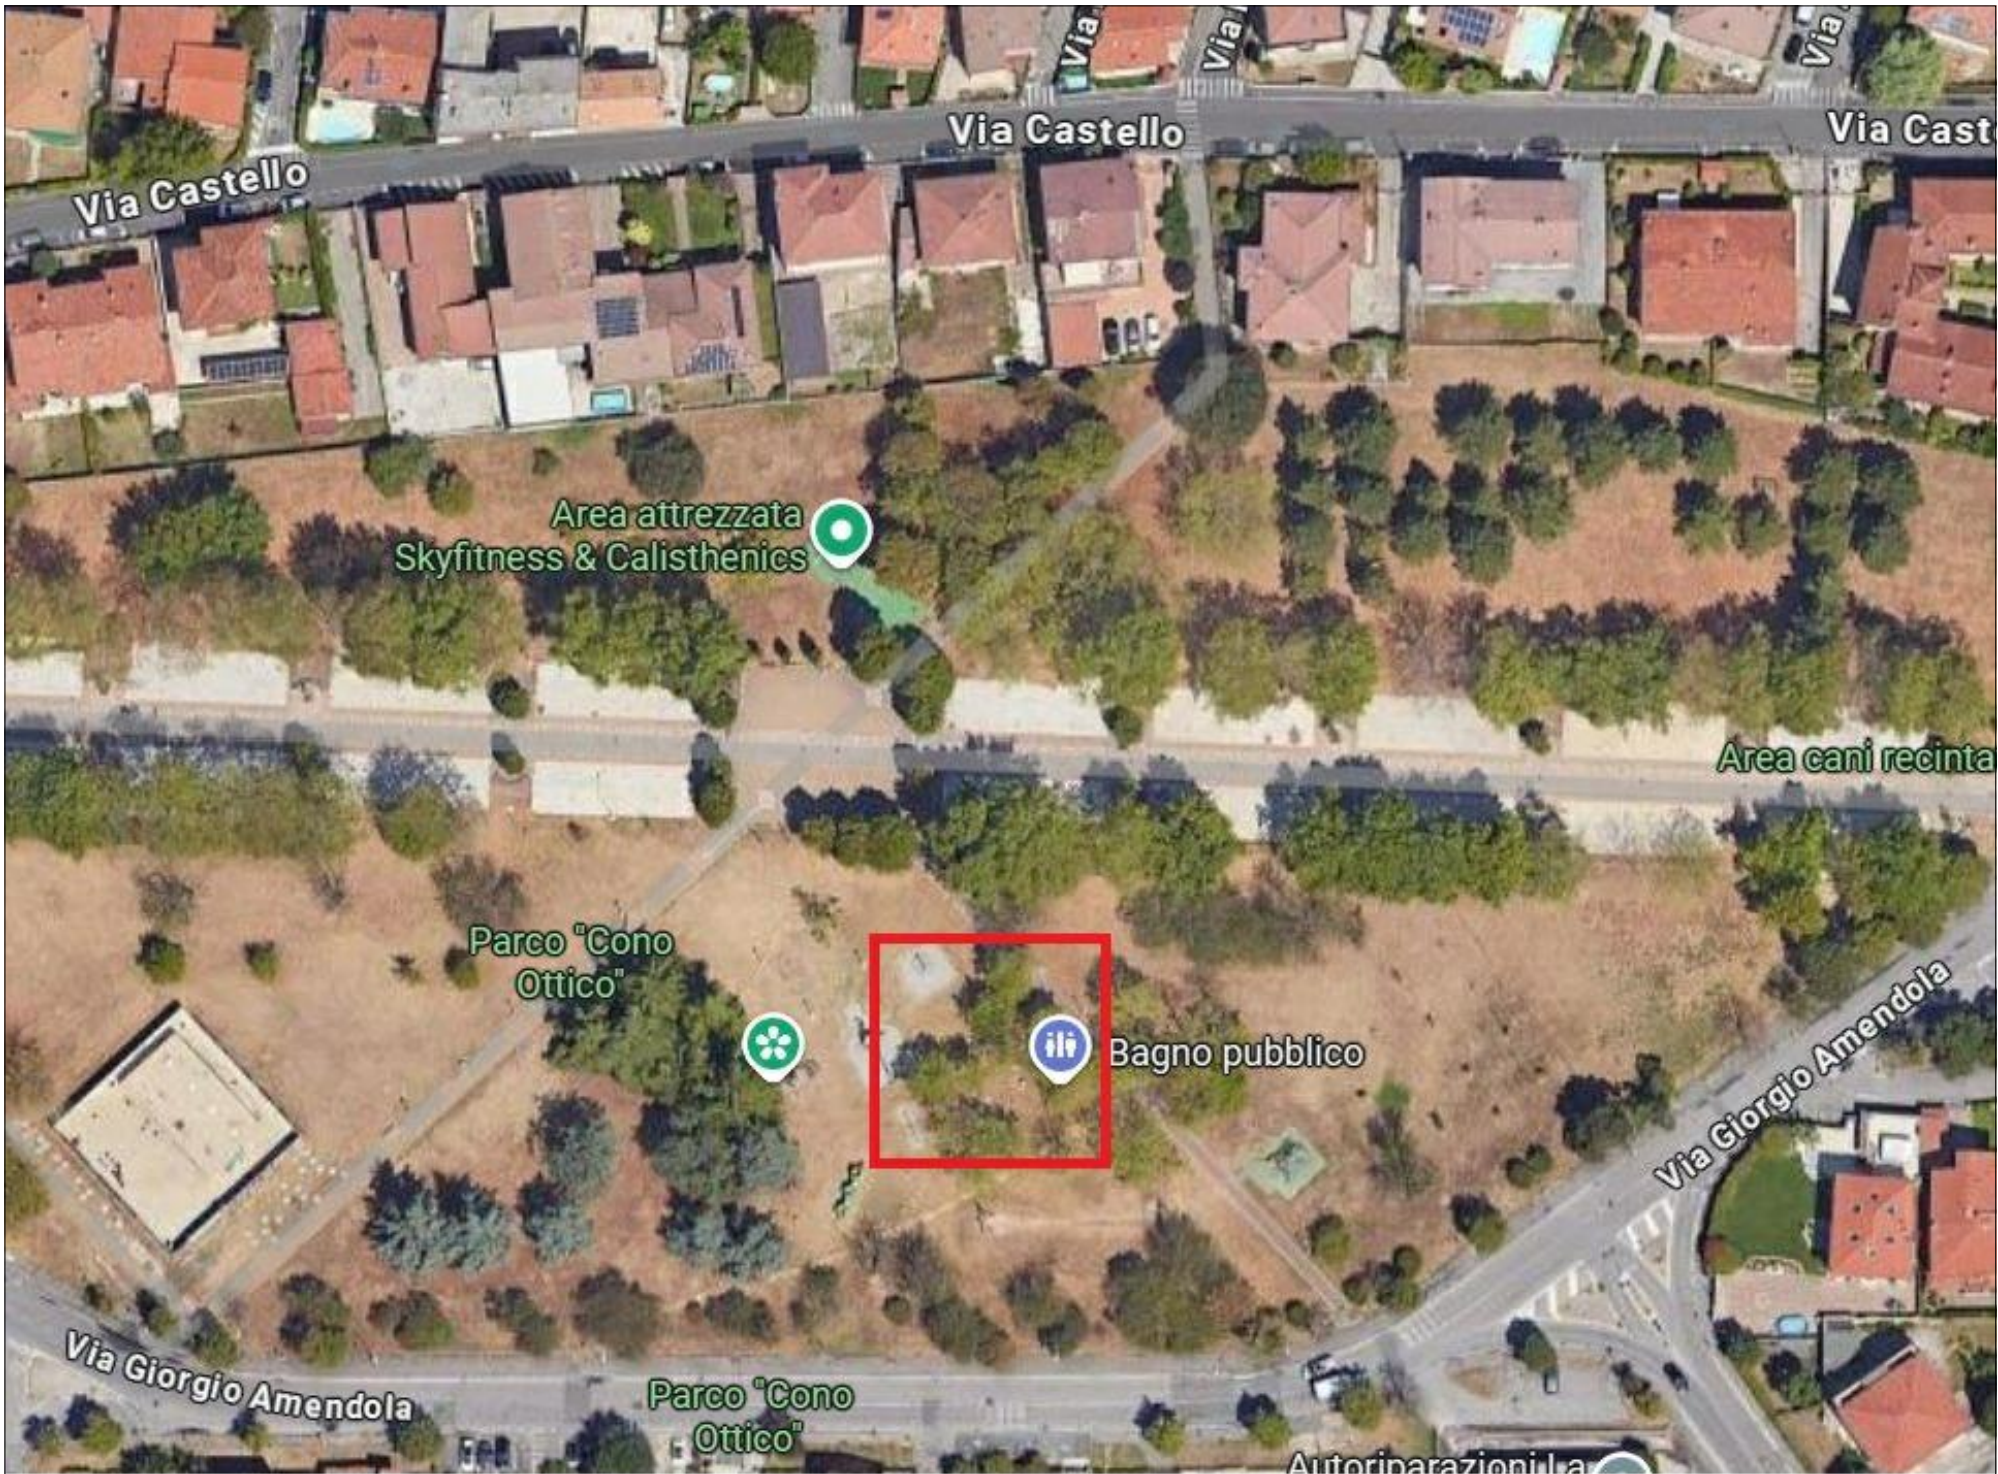

Modello Bagno pubblico finitura legno/metallo lucido



committente

AMBRA S.r.l.
Via Borgosatollo 40E
Brescia BS

oggetto

SUAP in variante al PGT
Cambio destinazione d'uso da Commerciale a Produttivo
Via Mandolossa 47, Roncadelle BS

OPERE EXTRA COMPARTO

Architetto Giovanni De Simone

Via Roma 69 25039 Travagliato BS tel 3357114624
e-mail arch.desimone@libero.it PEC arch.desimone@pec.libero.it

data

settembre 2025

agg.

scala

tavola

11