


Nota metodologica: il verde di mitigazione a servizio del comparto è stato concepito in funzione del contesto e degli elementi ecologici presenti, in modo che anche il verde di mitigazione possa assolvere a funzioni ecologiche di riconnessione e diversificazione. Per le modalità tecnico - realizzative e le specie vegetali si rimanda alla documentazione di progetto.

Elementi ecologici ed antropici di contesto:


- Cave
- Macchie arboree residuali in ambito di cava
- Barriere infrastrutturali (viabilità principale)
- Edificato produttivo esistente a bassa o nulla permeabilità
- Matrice agricola a monocultura

Masterplan delle connessioni ecologiche e delle mitigazioni di progetto (scala 1:5.000)

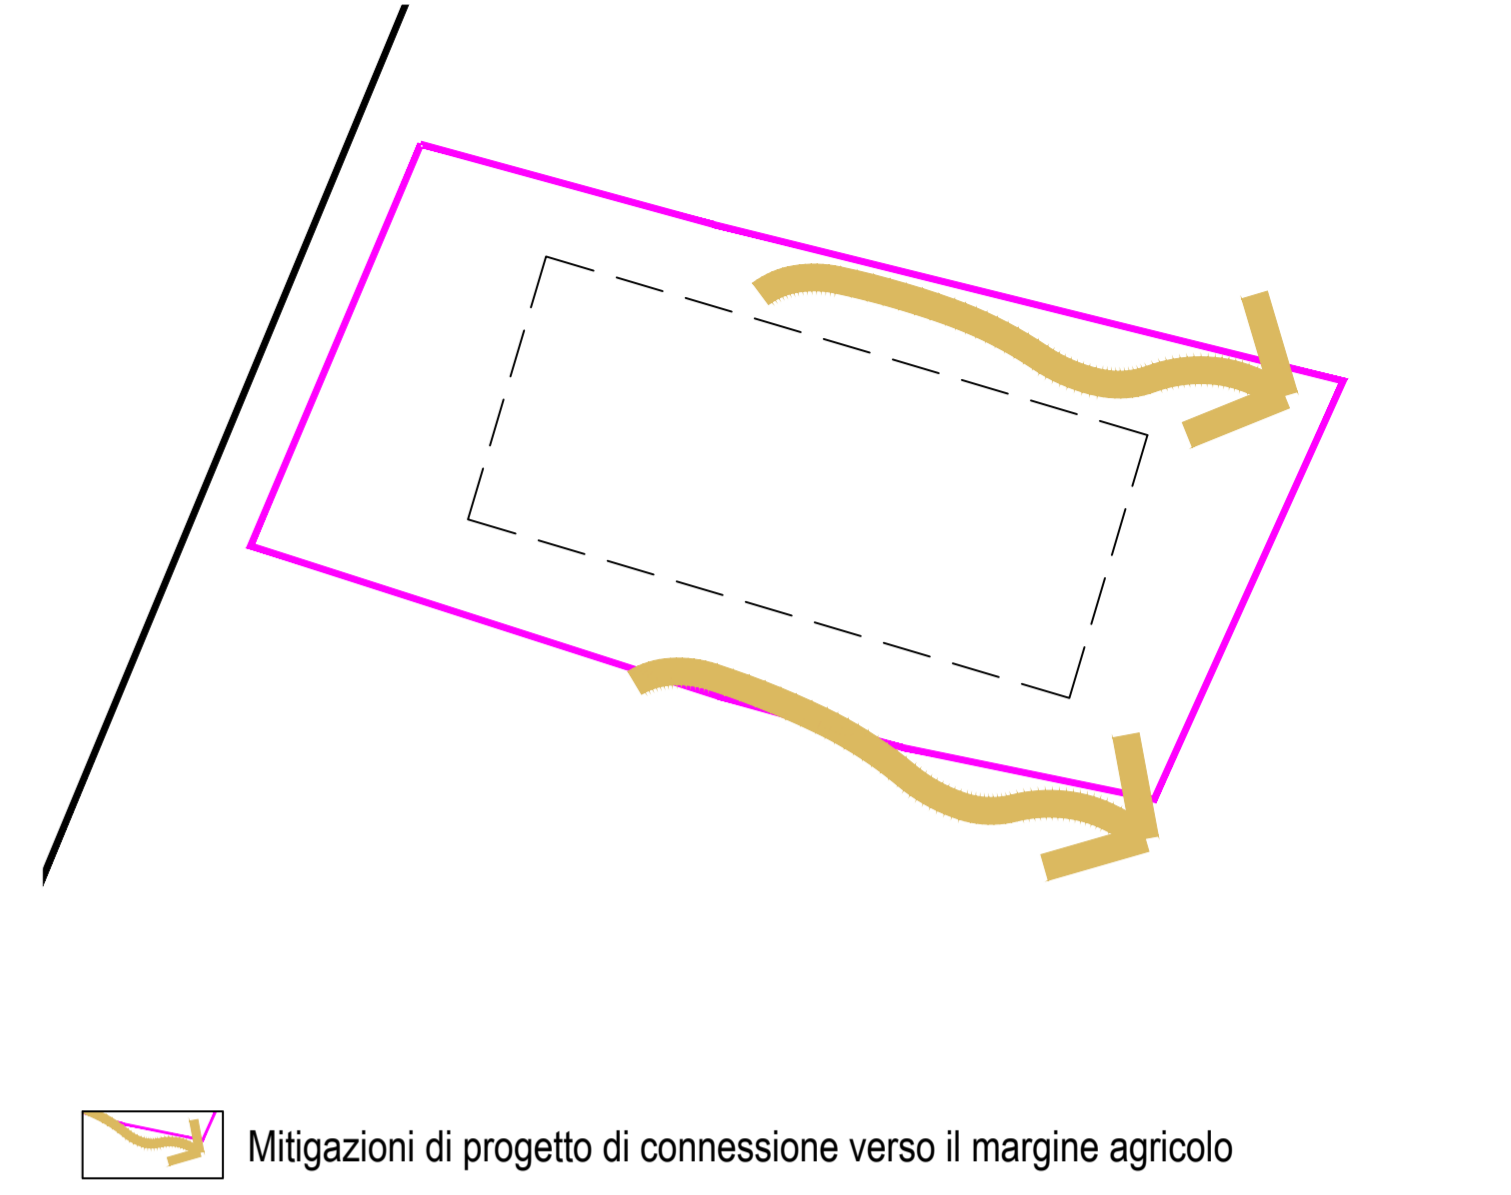

REGIONE LOMBARDIA
PROVINCIA DI BRESCIA

COMUNE di PONCARALE

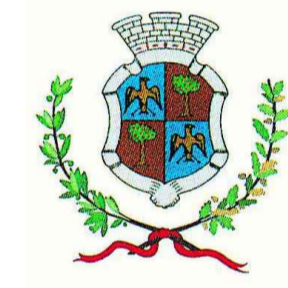

Progetto di nuovo insediamento produttivo finalizzato alla vendita all'ingrosso di prodotti farmaceutici
secondo la procedura SUAP di cui all'art. 8 del DPR 160/2010 e s.m.i. e all'art. 97 della L.R. 12/2005 e s.m.i.

PROPRONTE
ASCA COSTRUZIONI SRL
Via Mulini, n.114/A - 25039 Travagliato (Bs)
P.IVA e C.F. 03802810980
PEC ascacostruzionirl@legalmail.it



UTILIZZATORE
CEF Cooperativa Esercenti Farmacia S.C.R.L.
Via Achille Grandi, n.18 - 25125 Brescia (Bs)
P.IVA e C.F. 00272680174
PEC cefscrl@pec.confcooperative.it



COMPONENTE AGRONOMA, ECOLOGICA E DI MITIGAZIONE/COMPENSAZIONE
Tavola numero

CS-AGRO3
Letture ecologica degli elementi del paesaggio interessato dalla trasformazione

Scala 1:2.000
Fase
Data Gennaio 2024
Revisione

PROGETTISTI
PIANOzero progetti

SR.L. STP
Ing. Cesare Bertocchi
Arch. Cristian Piovanelli
Plan. Alessandro Martinelli
Ing. Ilaria Garletti

via Palazzo n.5, 25081 Bedizzole (BS)
Tel. 030 674924
email: info@pianozero.progetti.it
PEC: pianozero.progetti@legalmail.it
P.IVA: 04259650986

RESPONSABILI COMMESSA
Plan. Alessandro Martinelli
Arch. Cristian Piovanelli

PROGETTISTI COMPONENTE SPECIALISTICA
Dott. forestale Eugenio Mortini
Studio Tecnico Associato Habitat 2.0
Via Valcamonica, 12 25127 Brescia
e-mail: e.mortini@habitat2puntzero.it
habitat.2.0@pec.it
Tel. 030-4198789 - 347-779516

