ELABORATO GRAFICO - INDIVIDUAZIONE DELL'AREA OGGETTO DELLA PROGETTAZIONE ILLUMINOTECNICA E RELATIVO POSIZIONAMENTO DEGLI APPARECCHI DI ILLUMINAZIONE

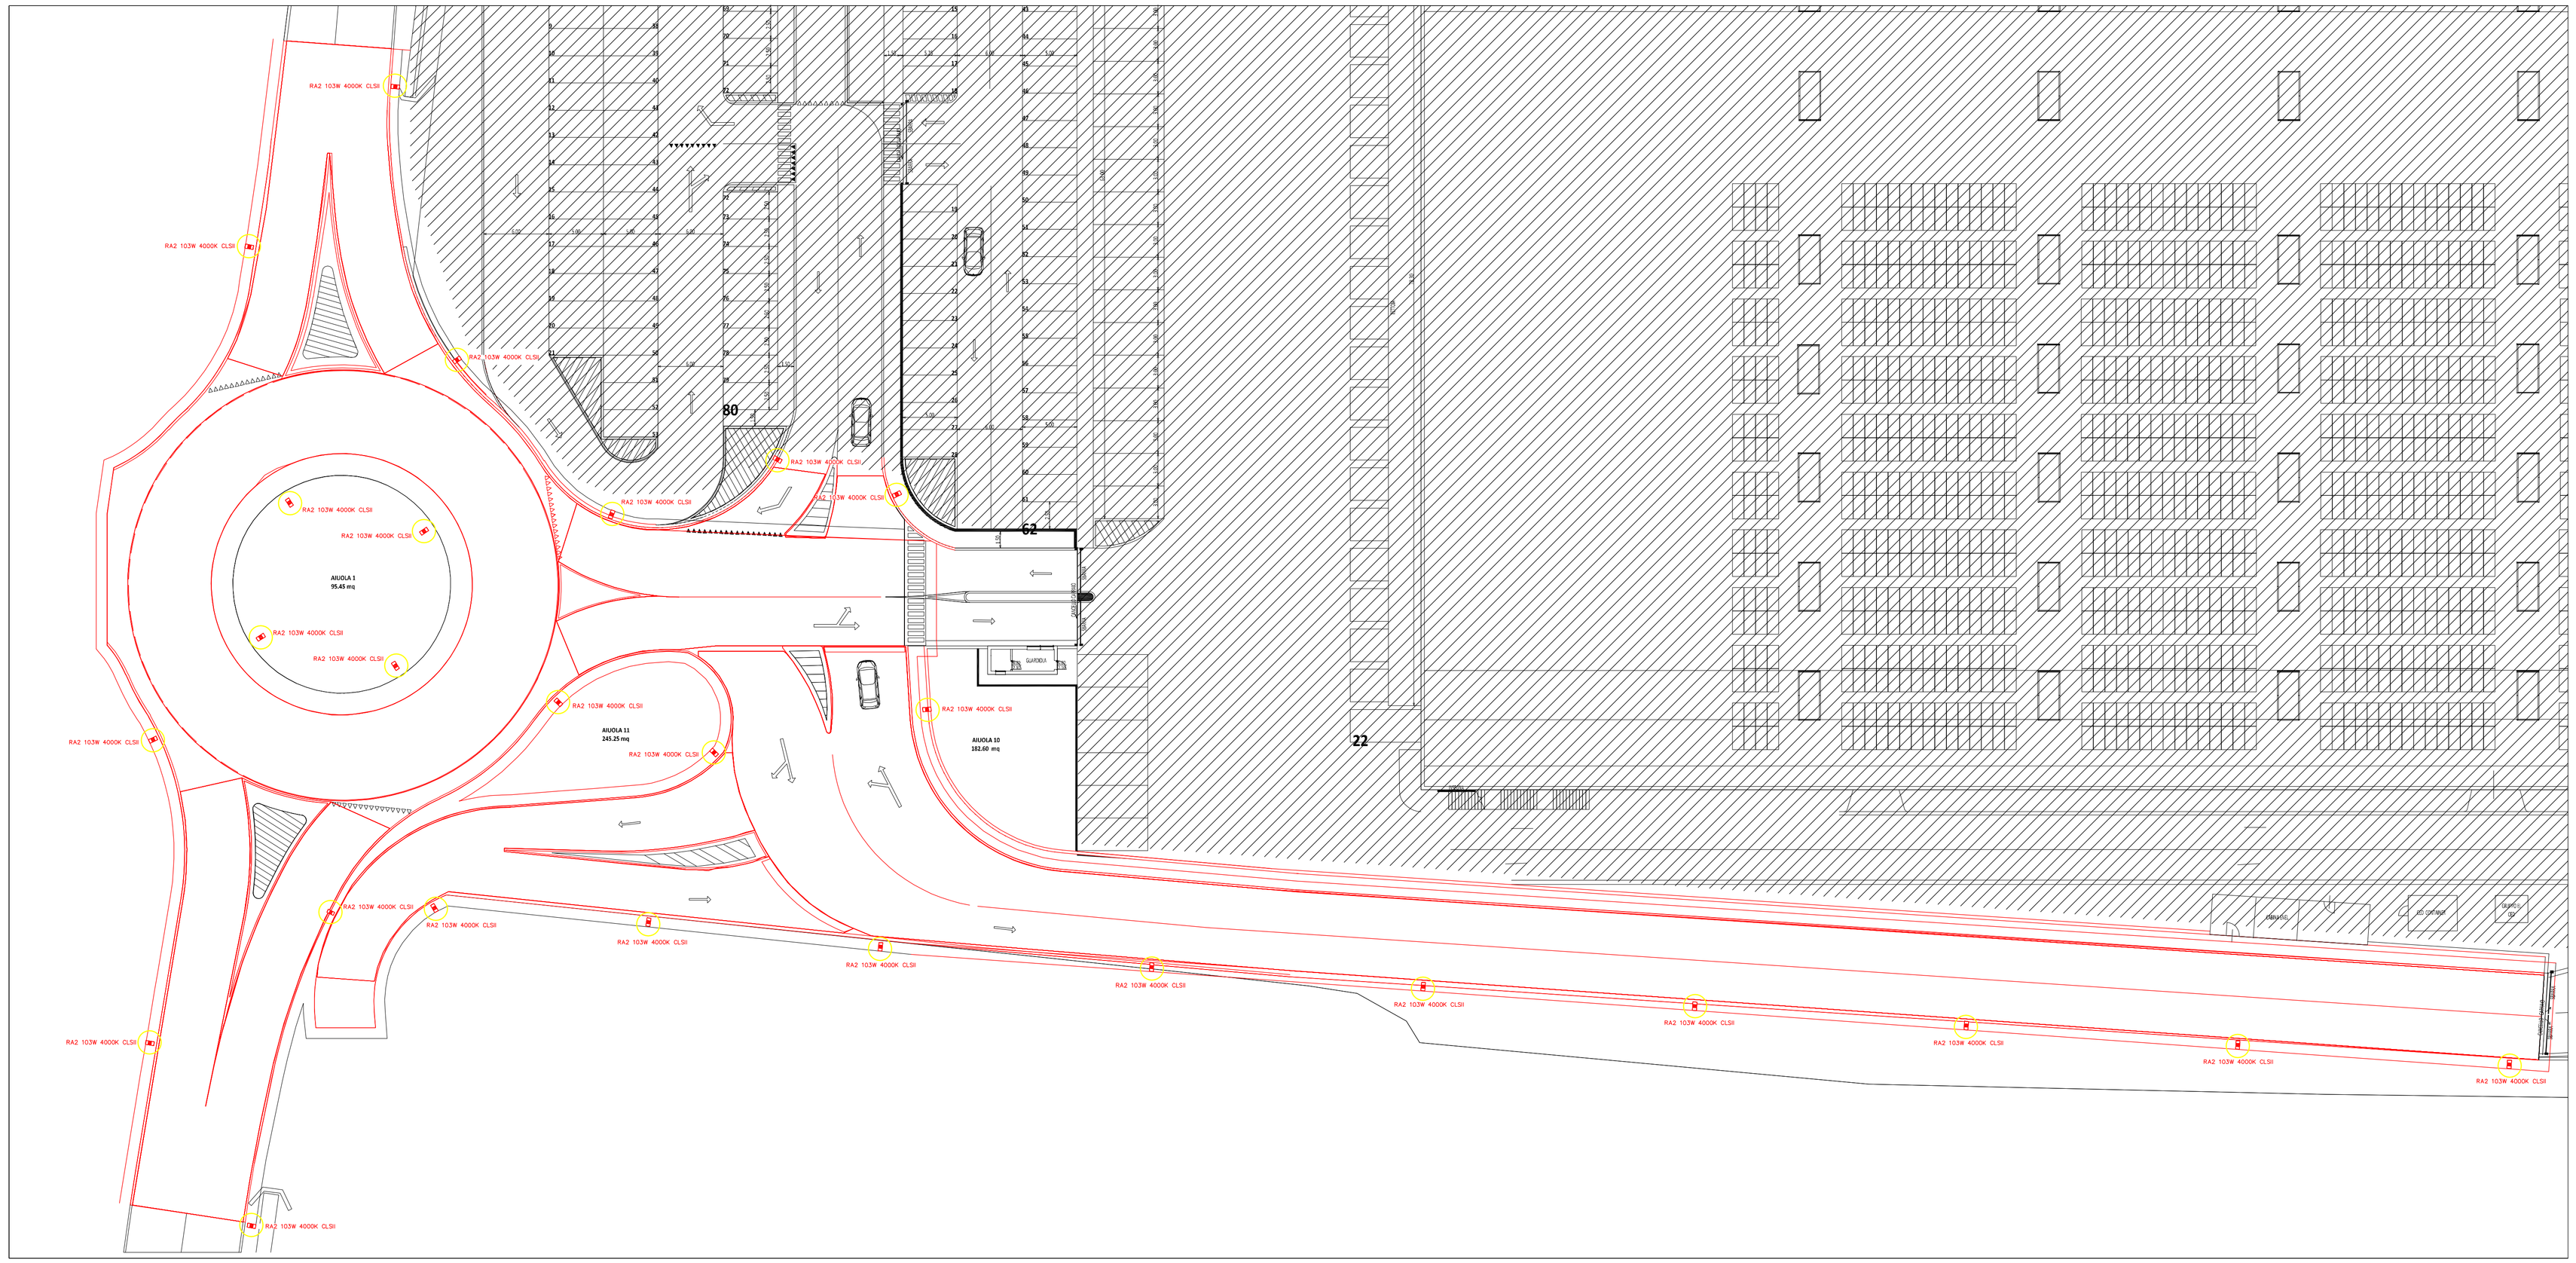

Legenda – apparecchi di illuminazione installati su apposito palo metallico le cui caratteristiche sono riportate nella relazione tecnica e all'interno del progetto / calcolo illuminotecnico allegato					
Simbolo	Nome articolo	Codice articolo	Flusso luminoso	Potenza allacciata	Numero
RA2 103W 4000K CLSII	RA2 103D 40CM00 110 14K1 ALC CLS II 64LD_EN	3329395	14100 lm	103 W	26

REGIONE LOMBARDIA
PROVINCIA DI BRESCIA

COMUNE di PONCARALE

Progetto di nuovo insediamento produttivo finalizzato alla vendita all'ingrosso di prodotti farmaceutici

secondo la procedura SUAP di cui all'art. 8 del DPR 160/2010 e s.m.i. e all'art. 97 della L.R. 12/2005 e s.m.i.

PROPONENTE
ASCA COSTRUZIONI SRL
Via Mulini, n.134/A - 25039 Travagliato (Bs)
P.IVA e C.F. 03802810980
PEC ascacostruzioni@legalmail.it

UTILIZZATORE
CEF Cooperativa Esercenti Farmacia S.C.R.L.
Via Achille Grandi, n.18 - 25125 Brescia (Bs)
P.IVA e C.F. 00775080174
PEC cefscrl@pec.confcooperative.it

PROGETTISTI
Ing. Cesare Bertocchi
Arch. Cristian Piovanelli
Pian. Alessandro Martinelli
Ing. Ilaria Garletti
via Palazzo n.5, 25081 Bedizzole (BS)
Tel. 030 674024
email: info@pianozeroprogetti.it
PEC: pianozeroprogettiarlisto@legalmail.it
P.IVA: 04259650986

RESPONSABILI COMMESSA
Pian. Alessandro Martinelli
Arch. Cristian Piovanelli

PROGETTISTI COMPONENTE SPECILISTICA
Studio Tecnico Associato
P.I. Valter Savi & Geom. Gian Paolo Groppi
Via Cristoforo Colombo n°13
29122 - Piacenza (PC) - Italia
C.F. / P.IVA: 01298520337
Tel.: +390523609840 Fax: +390523644445
Cell: +393464221106 / +393349771644
mail: valter.savi@studiosavigroppi.it

COMPONENTE IMP. ELETTRICO (PROGETTO ILLUMINOTECNICO STRADA PUBBLICA)

Tavola numero
CS_IMP02

PROGETTO ILLUMINOTECNICO TRATTO STRADALE PUBBLICA - RP01.2024

Scala
1:300

Fase

Data 29/03/2024

Revisione Rev_00

DI RISERVIAMO LA PROPRIETÀ A TERMINI DI LEGGE DI QUESTO DISEGNO CON IL DIVIETO DI RIPRODURLO ANCHE IN PARTE E DI RENDERLO NOTO A TERZI SENZA NOSTRA AUTORIZZAZIONE SCRITTA