

**DICHIARAZIONE DI ASSENSO DEI TERZI INTERESSATI DALLA PROCEDURA DI SUAP IN
VARIANTE AL PGT DI PONCARALE, AI SENSI DELL'ART. 8 DEL DPR 160/2010, PER LA
FORMAZIONE DI NUOVA OPERA PUBBLICA DI INNESTO A ROTATORIA SULLA SS45/BIS**

I sottoscritti

- BECCALOSSO ARTURO, nato a Brescia (Bs) il 24/03/1959 cod. fisc. BCCRT59C24B157M_ per la quota di 3000/10000;
- BRIONI GIULIO, nato a Borgosatollo (Bs) il 16/12/1940 cod. fisc. BRNGLI40T16B040X_ per la quota di 1000/10000;
- ODOLINI MARIO, nato a Brescia (Bs) il 21/10/1951 cod. fisc. DLNMRA51R21B157B_ per la quota di 3000/10000;
- REMIGI GIUSEPPE, nato a Gualdo Tadino (PG) il 03/09/1947 cod. fisc. RMGGPP47P03E230U_ per la quota di 3000/10000;

aventi la proprietà degli immobili censiti al catasto terreni al foglio n. 16 mappali 145-146-147-148-149-150-151-152-153-154-157-157-159-160 in Comune di Poncarale (Bs);

consapevoli della responsabilità penale, in caso di falsità in atti e di dichiarazione mendace, ai sensi degli articoli 48 e 76 del DPR 28/12/2000 n. 445;

DICHIARANO

-di avere la proprietà degli immobili censiti al catasto terreni al foglio n. 16 mappali 145-146-147-148-149-150-151-152-153-154-157-157-159-160 in Comune di Poncarale (Bs) e di essere a conoscenza che tali mappali (parte) sono interessati dalla previsione di nuovo innesto a rotatoria, al servizio dei comparti di trasformazione "D" ed "E" del vigente PGT;

-di essere a conoscenza che la ditta ASCA COSTRUZIONI SRL, con sede legale a Travagliato (BS) Via Mulini 114/A – 25039 p.iva 0802810980, intende presentare progetto di sviluppo produttivo del comparto D (con procedura di cui al DPR 160/2010 art. 8 in variante al PGT) assumendosi l'onere della realizzazione dell'innesto a rotatoria (SS45bis) interessante i mappali di loro proprietà;

AUTORIZZANO

-la società ASCA COSTRUZIONI S.R.L., con sede legale a Travagliato (BS) Via Mulini 114/A – 25039 p.iva 03802810980, alla presentazione della documentazione necessaria atta all'ottenimento delle autorizzazioni finalizzate all'approvazione del nuovo innesto a rotatoria, come da schema grafico allegato alla presente;


- l'Amministrazione Comunale di Poncarale a svolgere i necessari adempimenti tecnico amministrativi atti alla finalizzazione positiva del progetto in questione, rendendosi disponibili alla cessione delle aree interessate a seguito di successivo frazionamento catastale.

Firma

Beccalossi Arturo




Brioni Giulio

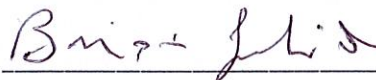

Odolini Mario



Remigi Giuseppe

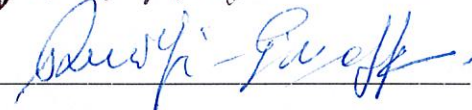

Ai sensi dell'art. 38, comma 3, del DPR 28/12/2000 n. 445, alla presente dichiarazione viene allegata la **copia di un documento d'identità** valido del sottoscrittore.


Nel caso di inoltro di pratica digitale, questa dichiarazione deve essere firmata con firma autografa, scansionata e firmata digitalmente dal procuratore, per attestarne la conformità all'originale cartaceo.

Si allega inoltre:

Estratto Mappa Catastale con individuazione dei mappali di proprietà

Estratto Mappa Catastale con sovrapposizione del nuovo progetto di innesto a rotatoria


Proposta di nuovo innesto a rotatoria

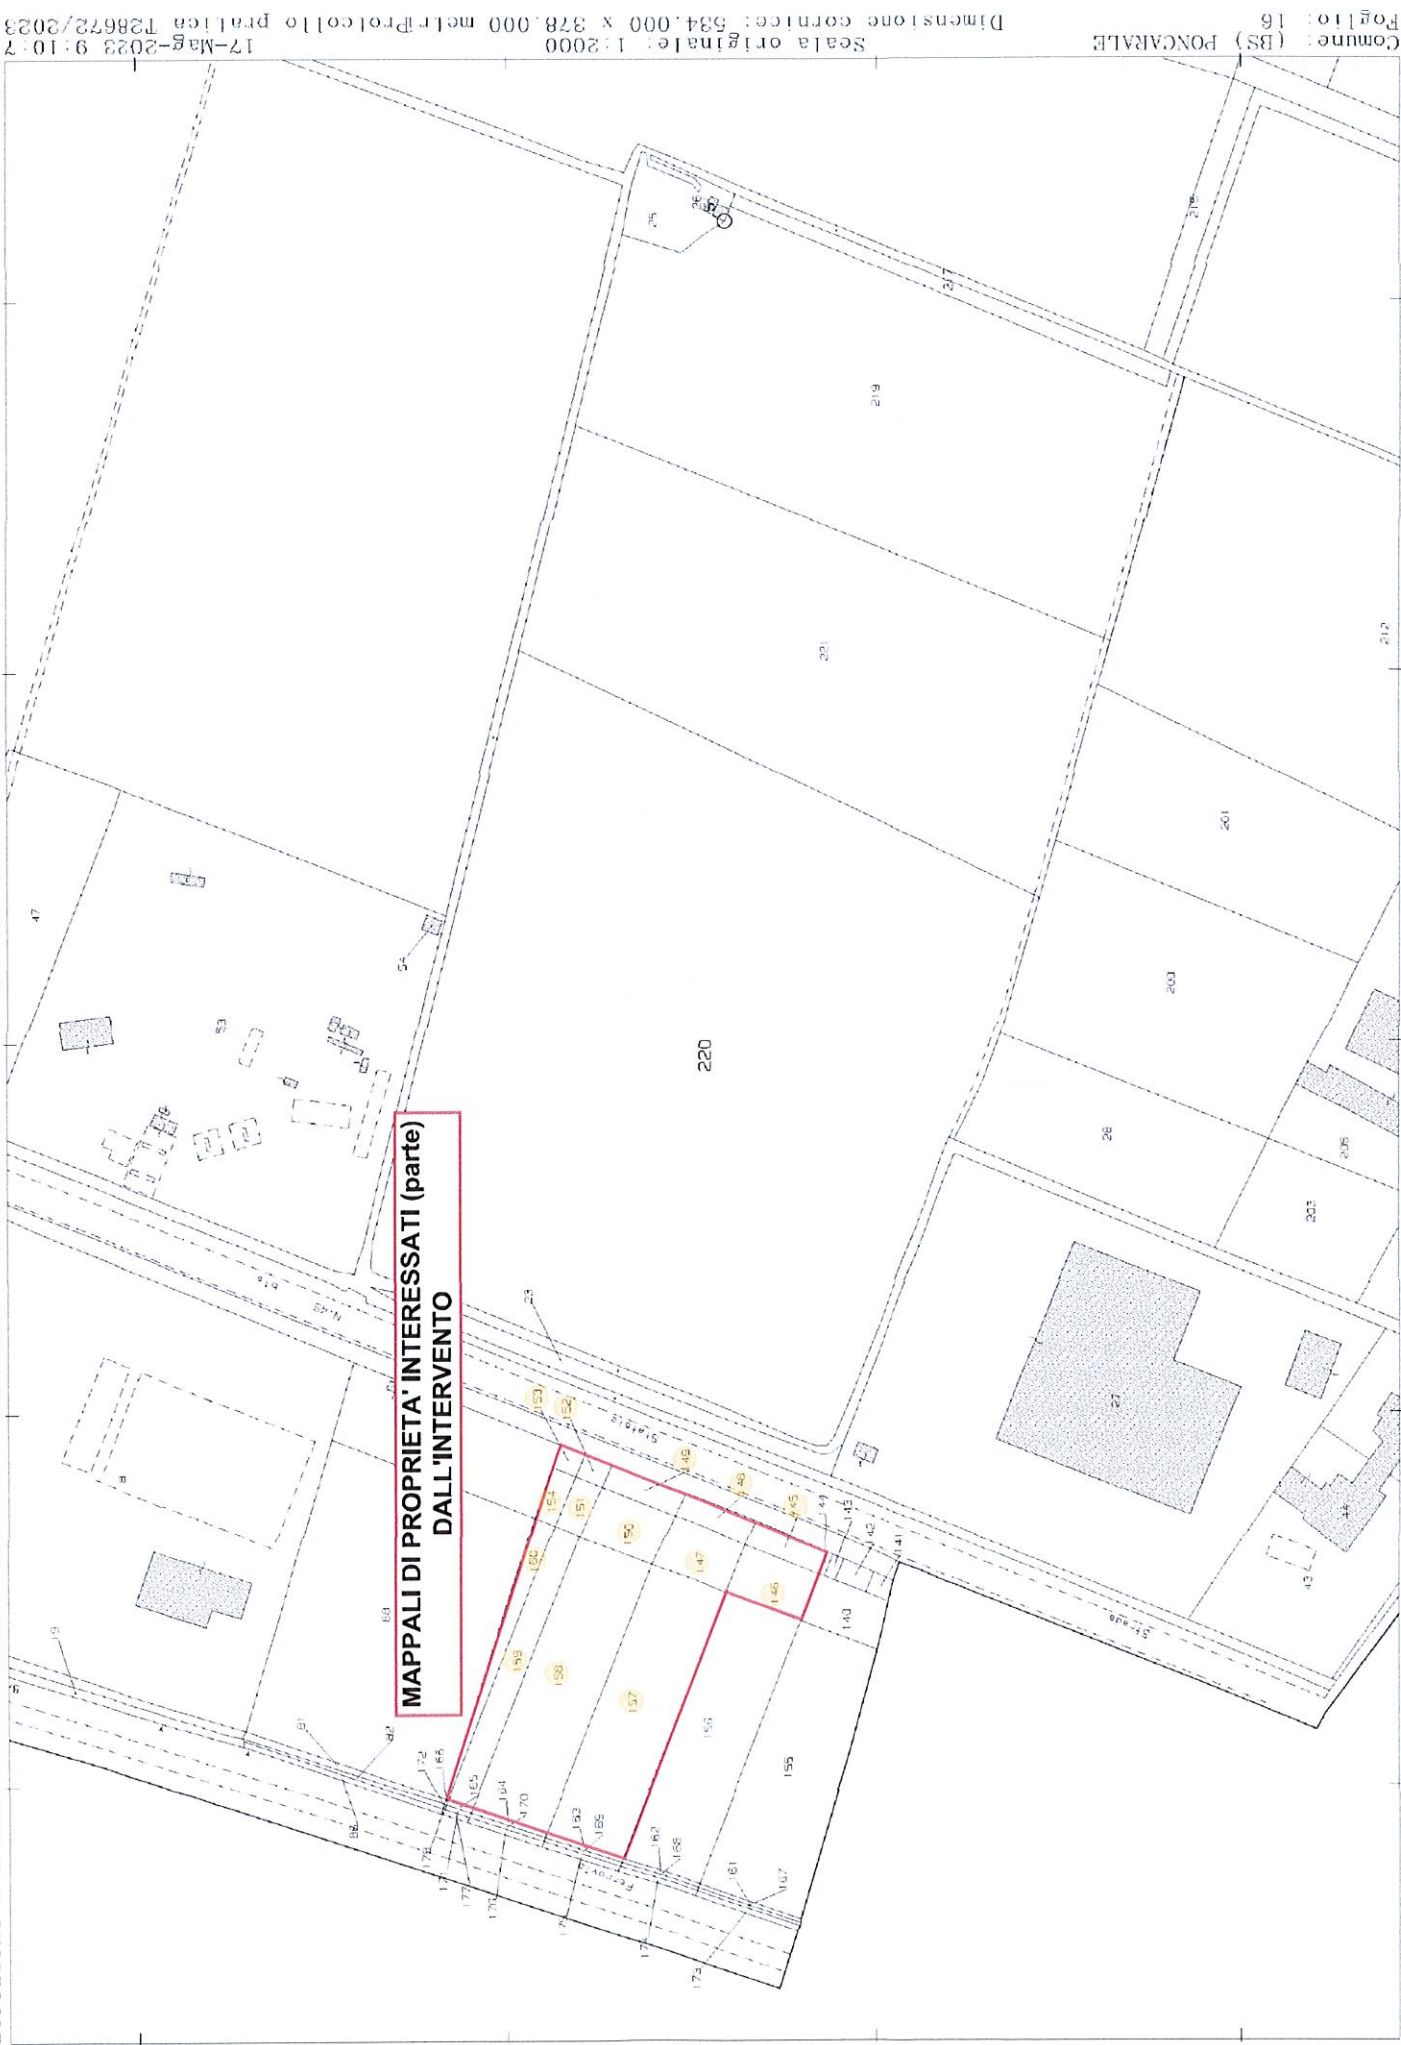


**MAPPALI DI PROPRIETA' INTERESSATI (parte)
DALL'INTERVENTO**

Comune: (BS) PONCARALE
Foglio: 16
Scala originale: 1:2000
Dimensione cornice: 534.000 x 378.000 metri
Prodotto da: P.I. 17-Mag-2023 9:10:7
T28672/2023

**MAPPALI DI PROPRIETA' INTERESSATI (parte)
DALL'INTERVENTO**

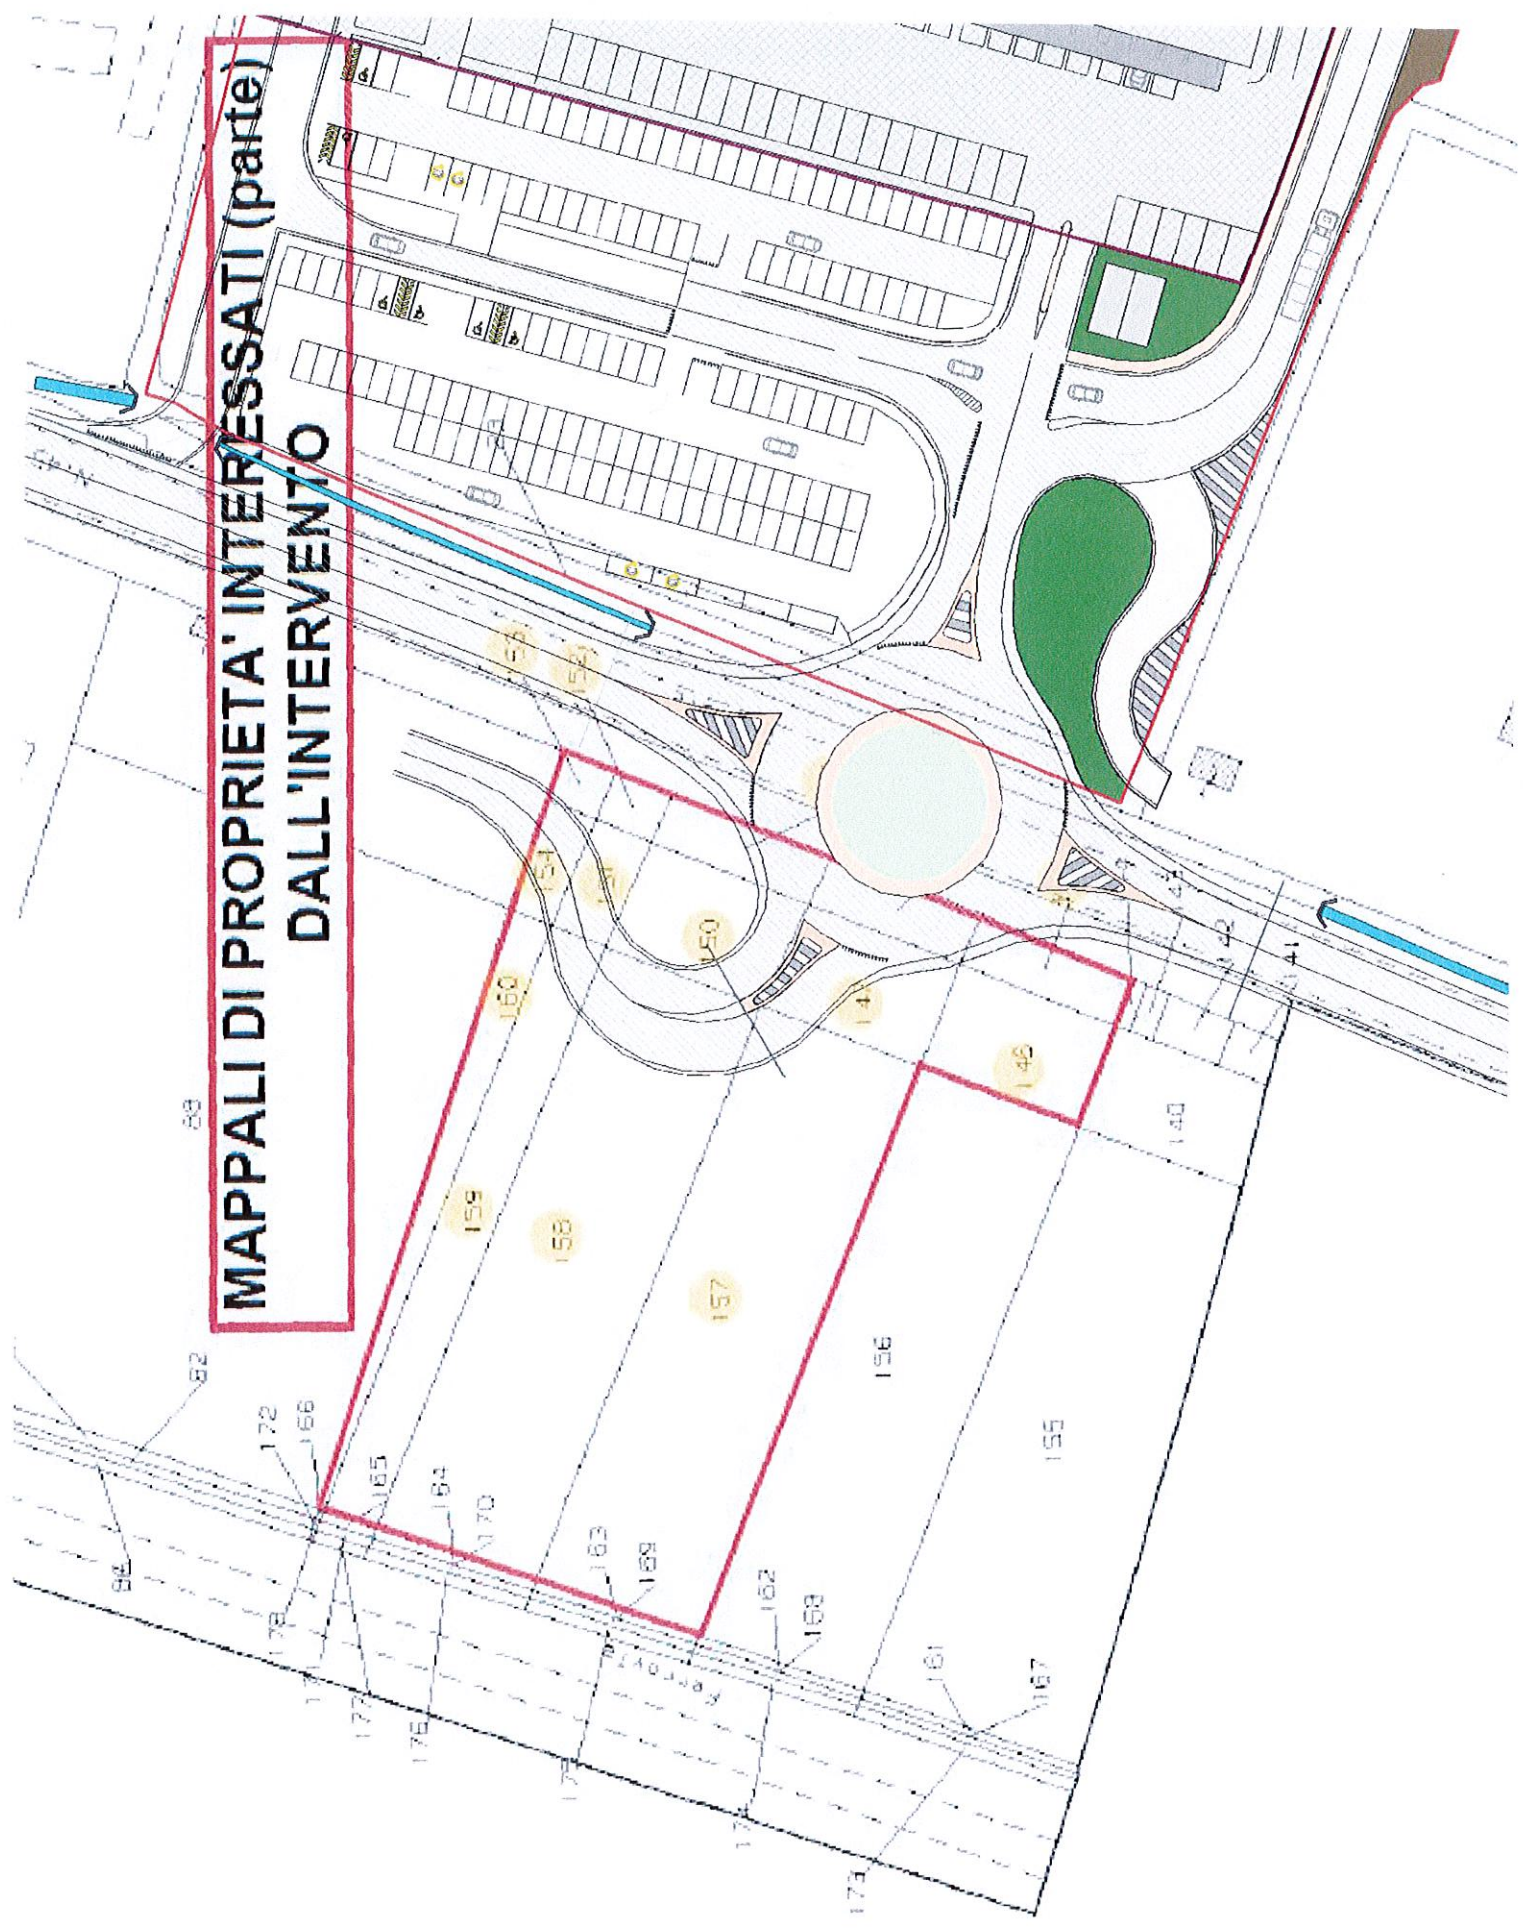

REGIONE LOMBARDIA
PROVINCIA DI BRESCIA
**COMUNE DI
PONCARALE**

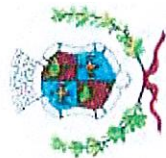

PROponente

Asca Costruzioni S.r.l.
Via Molino, 114/A - 25039 Travagliaro (BS)
P.IVA n° CF. 03800810980
PEC: asca.costruzioni@srl@legalmail.it



SUAP Asca Poncarale

Progetto nuovo compendio produttivo

secondo la procedura SUAP di cui all'art. 5 del D.P.R. 160/2010 e
s.m.i. e all'art. 37 della L.R. 12/2005 e s.m.i.

Tavola numero

Tav. A

Particolare innesto a rotatoria in progetto,
inserito in ortofoto

scala 1:1000

Data
settembre 2023

Indirizzo Attestazione
Gestione Approvazione

Nota

PROGETTAZIONE

PIANO ZERO
p r o g e t t i

Settimila

