

TAV PdR-01 Uso del Suolo



ESTRATTO MAPPA CATASTALE _ scala 1 : 2000
Foglio 16 - Part. 23-219-220-221 - Sez. NCT Comune di Poncarale



ORTOFOTO _ scala 1 : 2000
Fonte: Google Earth




TAV DdP-06 Vincoli e Limitazioni
ESTRATTO PGT _ scala 1 : 5000



VISTE DELL'AREA da EST



VISTE DELL'AREA dalla S545bis

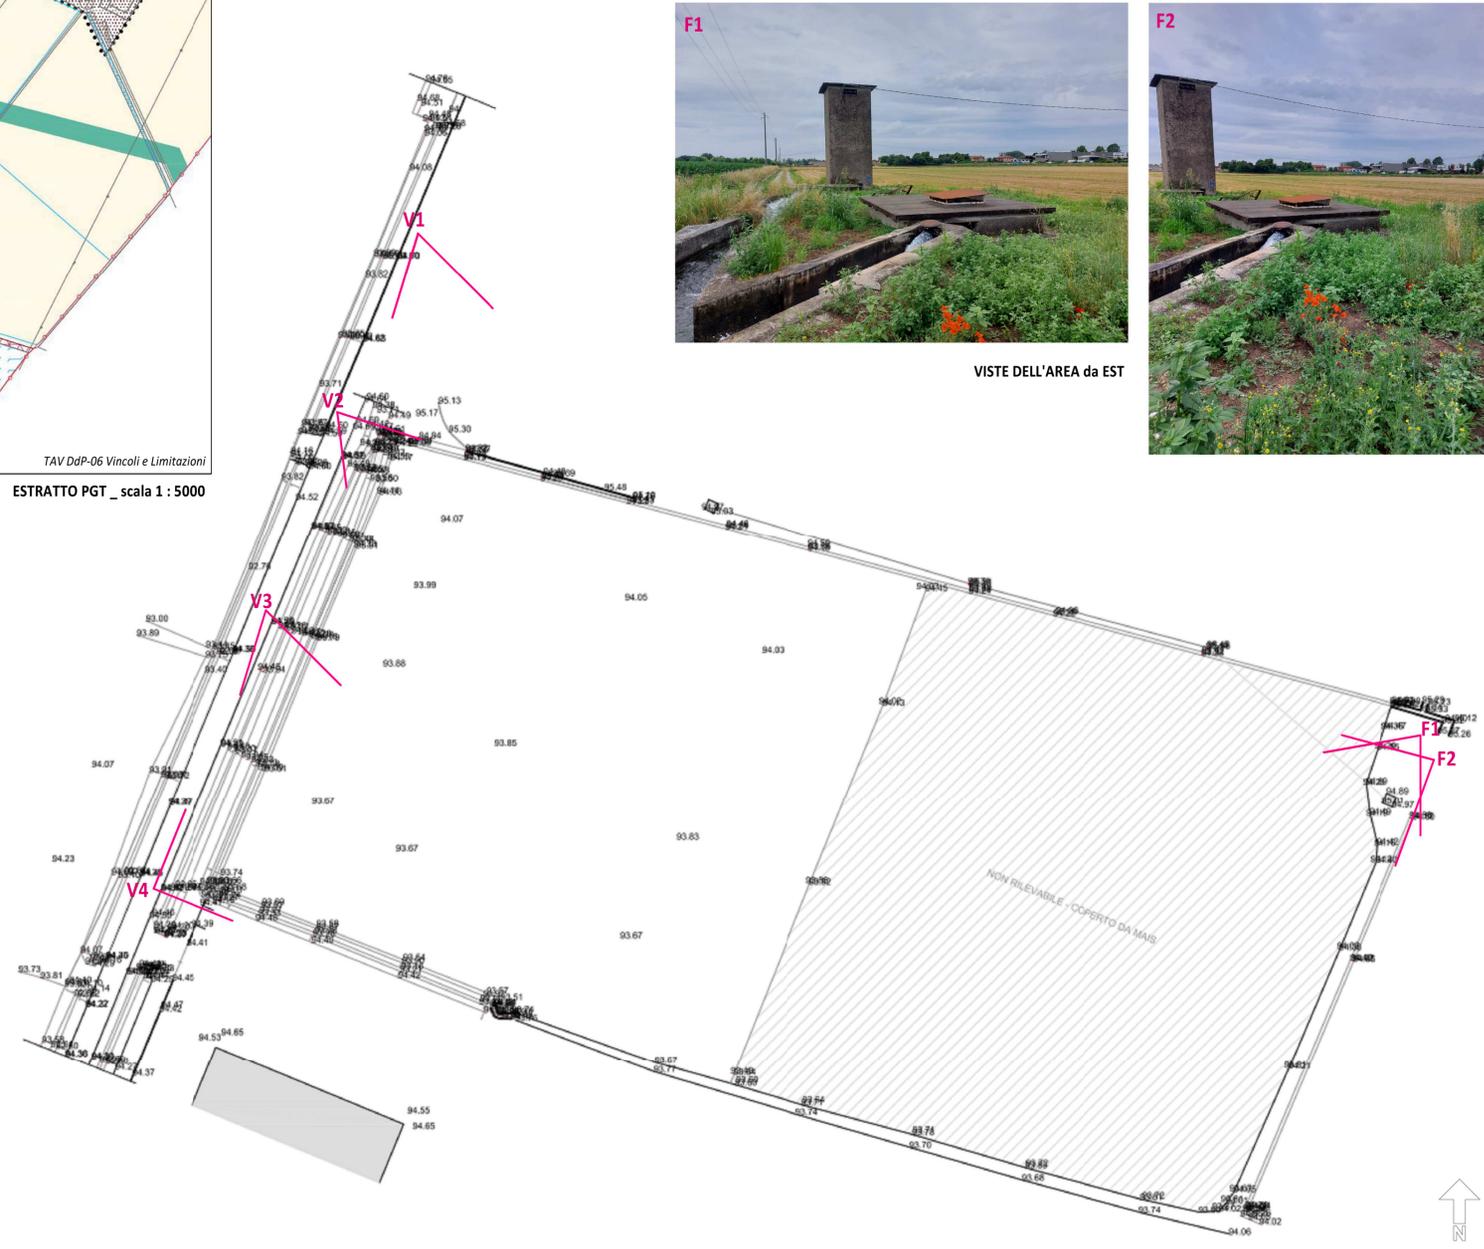

RILIEVO _ scala 1 : 1000

REGIONE LOMBARDIA
PROVINCIA DI BRESCIA



COMUNE di PONCARALE

Progetto di nuovo insediamento produttivo finalizzato alla vendita all'ingrosso di prodotti farmaceutici
secondo la procedura SUAP di cui all'art. 8 del DPR 160/2010 e s.m.i. e all'art. 97 della L.R. 12/2005 e s.m.i.

PROPONENTE
ASCA COSTRUZIONI SRL
Via Mulini, n.114/A - 25039 Travagliato (Bs)
P.IVA e C.F. 03802810980
PEC ascacostruzionisrl@legalmail.it



UTILIZZATORE
CEF Cooperativa Esercenti Farmacia S.C.R.L.
Via Achille Grandi, n.18 - 25125 Brescia (Bs)
P.IVA e C.F. 00272680174
PEC cefcsrl@pec.confcooperative.it



COMPONENTE EDILIZIA
Tavola numero
EDTAV01

Inquadramento comparto _ STATO DI FATTO

Scala	Indicare
Fase	
Data	Revisone
	Ottobre 2023

PROGETTISTI

PIANOzero
progetti

S.R.L. STP
Ing. Cesare Bertocchi
Arch. Cristian Piovaneli
Pian. Alessandro Martinelli
Ing. Ilaria Garletti

via Palazzo n.5, 25081 Bedizzole (BS)
Tel. 030 674924
email: info@pianozero.progetti.it
PEC: pianozero.progetti.stp@legalmail.it
P.IVA: 04259650986

RESPONSABILI COMMESSA
Pian. Alessandro Martinelli
Arch. Cristian Piovaneli

COLLABORATORI
Ing. Francesco Botticini
Diseg. Maria Tomasoni