



SEZIONE C-C - SCALA 1:200

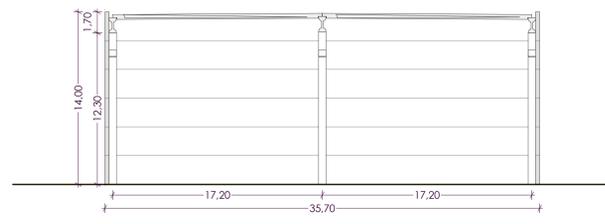


SEZIONE D-D - SCALA 1:200




INQUADRAMENTO GENERALE INTERVENTO

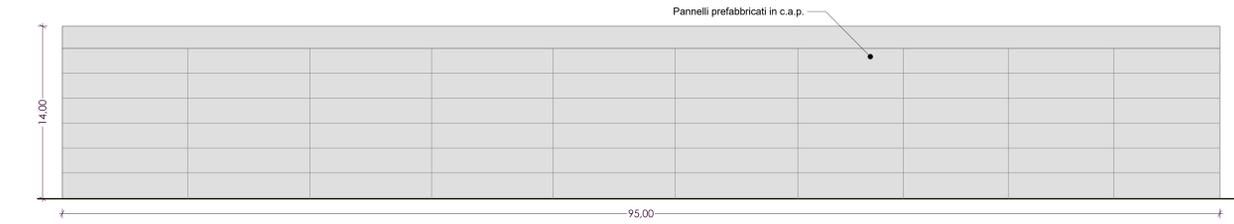


PROSPETTO OVEST - SCALA 1:200

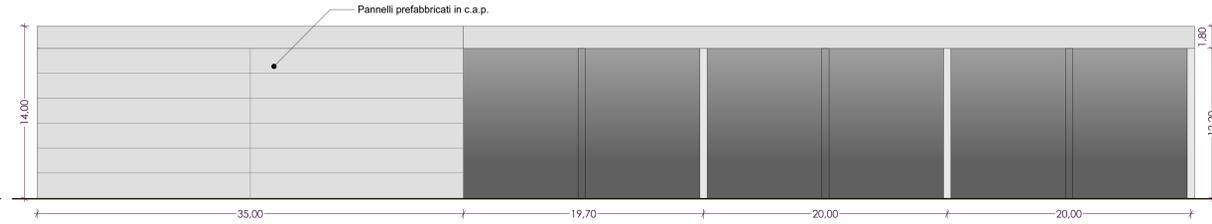


PROSPETTO EST - SCALA 1:200

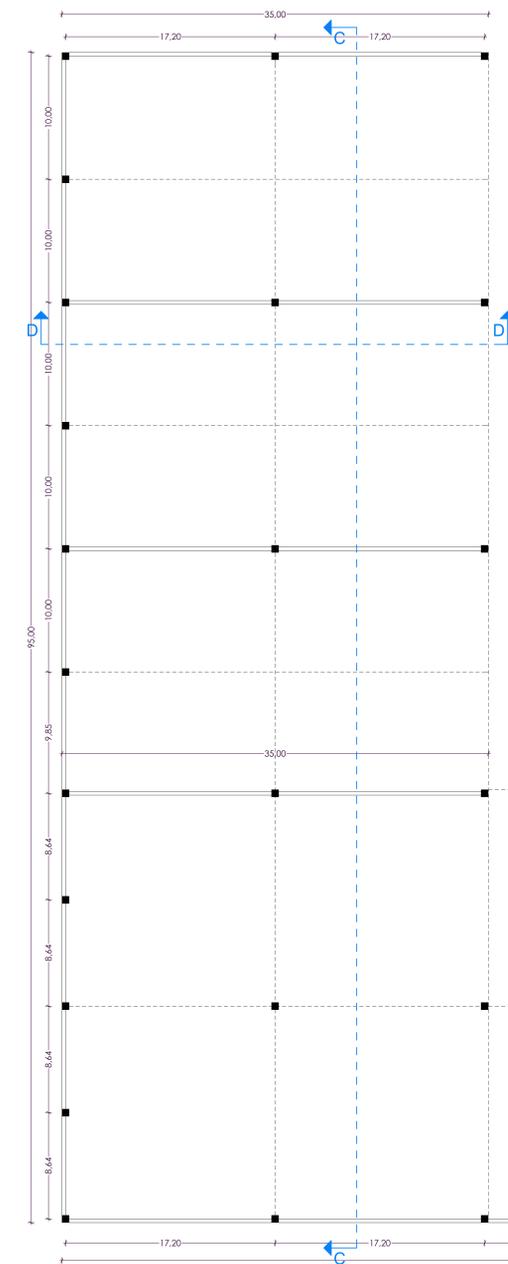

PLANIMETRIA - SCALA 1:200

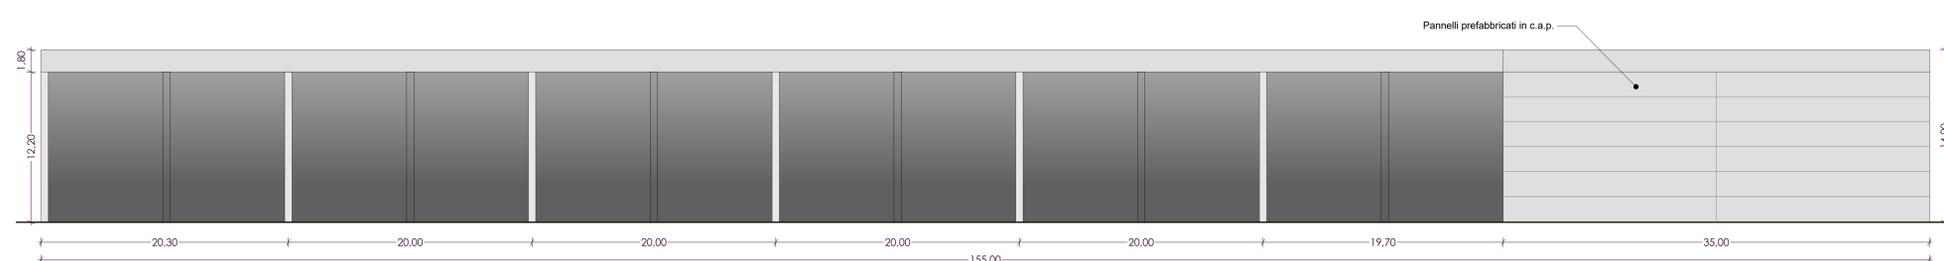

PROSPETTO NORD - SCALA 1:200

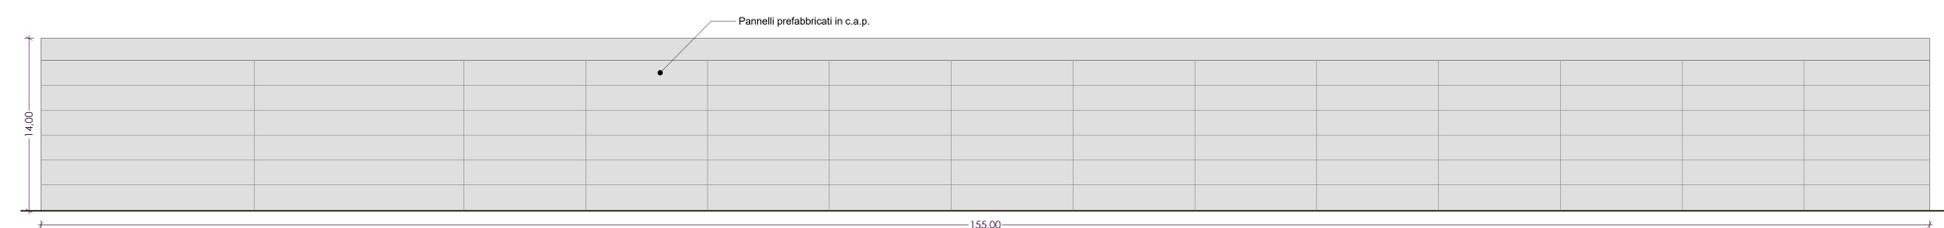

PROSPETTO SUD - SCALA 1:200

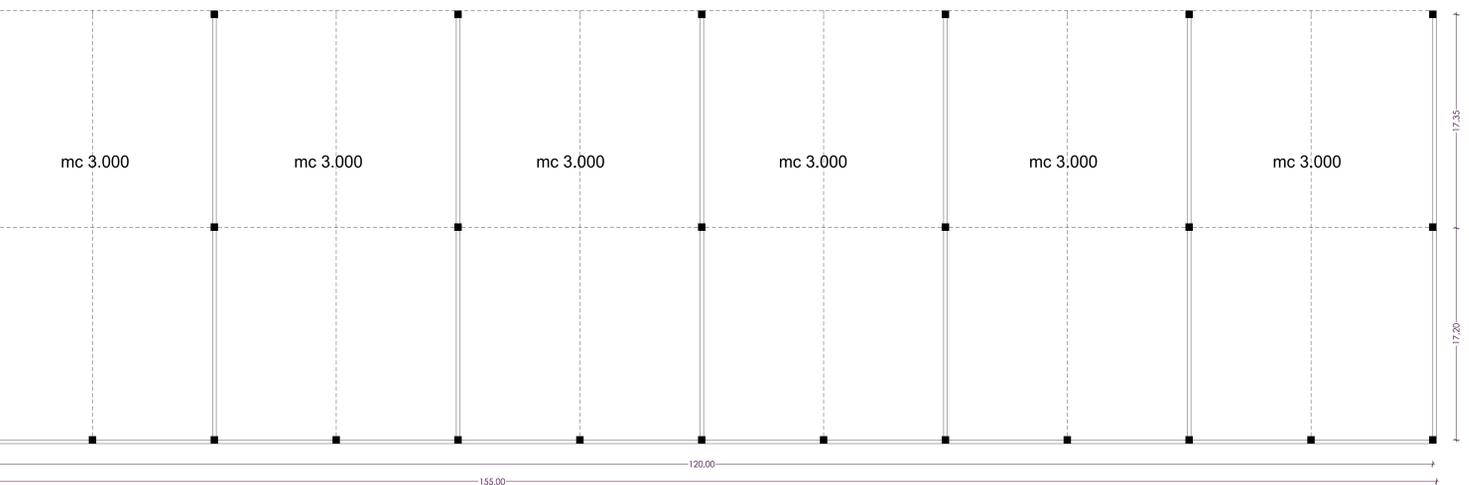


IMMAGINE FOTOREALISTICA 1



IMMAGINE FOTOREALISTICA 2

COMUNE DI CALVISANO REGIONE LOMBARDIA
PROVINCIA DI BRESCIA

SUAP
Progetto di ampliamento per il potenziamento attività produttiva
esistente "DIMA s.r.l."
SUAP ai sensi dell'art. 8 del DPR 160 del 2010

COMITENTE E PROPRIETARIO: DIMA s.r.l. - Via Duval Sera snc - 25018 Montebelluna BS
ATTIVITA' PRODUTTIVA UTILIZZATRICE: DIMA s.r.l. - Via Capomonte, 16B, 25012 Calvisano BS

PROGETTO: Urbanistica & Servizi - www.urbanisticaeservizi.com
ELABORATO: ED_05
TITOLO: Fabbricato 2 Deposito coperto prodotti finiti - Pianta, prospetti e sezioni

COMPONENTE EDILIZIA: Studio Civiesse - www.studiociviesse.com
COMPONENTE GEOLOGICA: A & P. sas - Geologia Geotecnica e Dati - Geol. Corrado Almi

COMPONENTE AUTORIZZAZIONE AMBIENTALE: Econord Ambiente srl - www.econord.it
DATE: Settembre 2023 SCALA: varie

NOTE: vu.