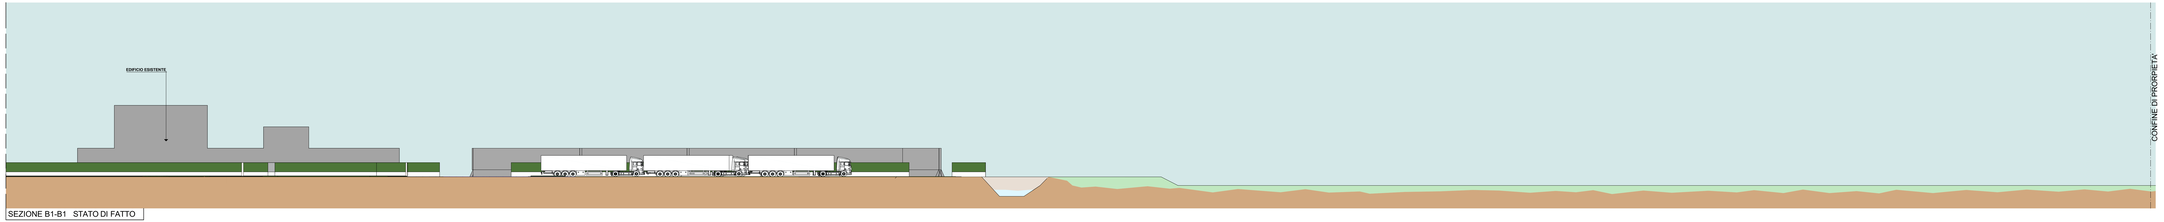

SEZIONE B1-B1 STATO DI FATTO

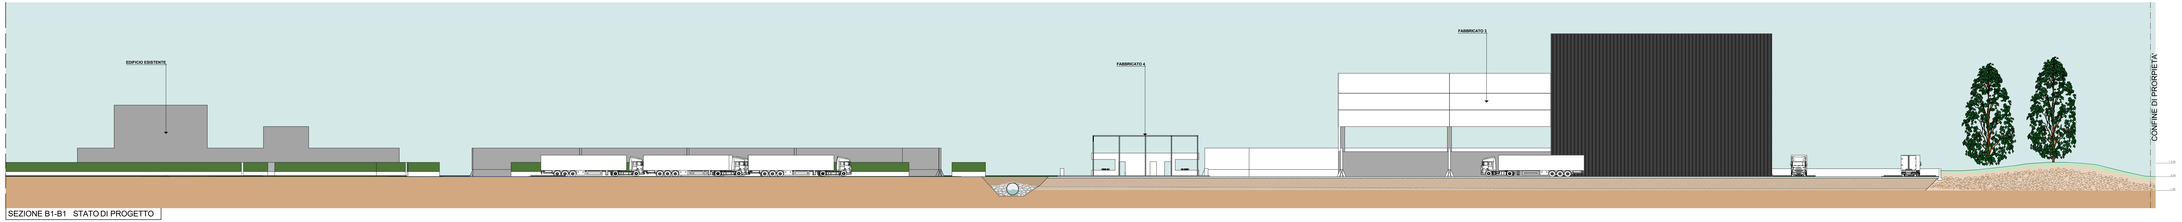

SEZIONE B1-B1 STATO DI PROGETTO

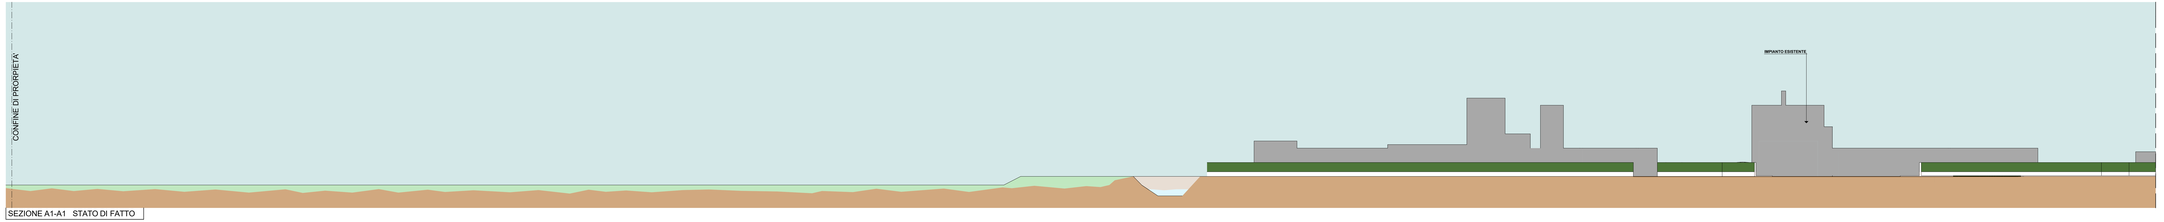

SEZIONE A1-A1 STATO DI FATTO

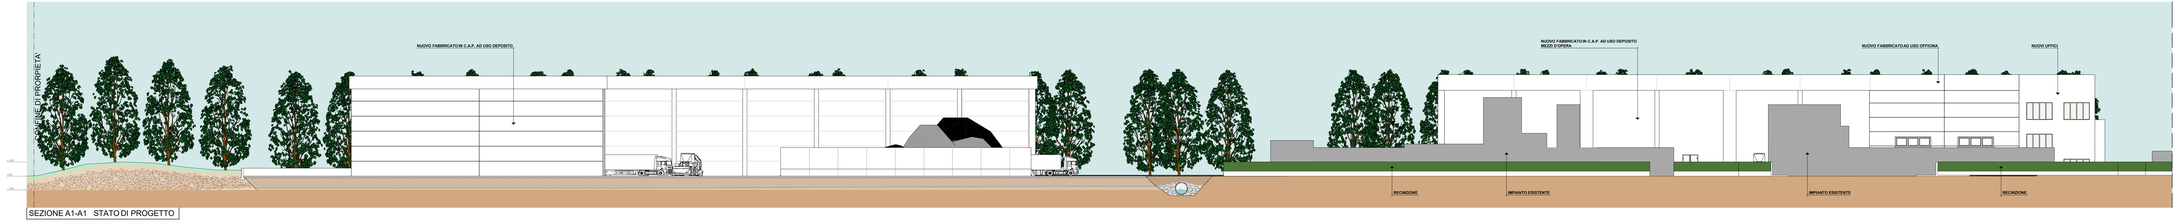

SEZIONE A1-A1 STATO DI PROGETTO

A1
B1
C1
D1
PARCHEGGIO
PARCHEGGIO
PARCHEGGIO