


PLANIMETRIA GENERALE - SCALA 1: 200

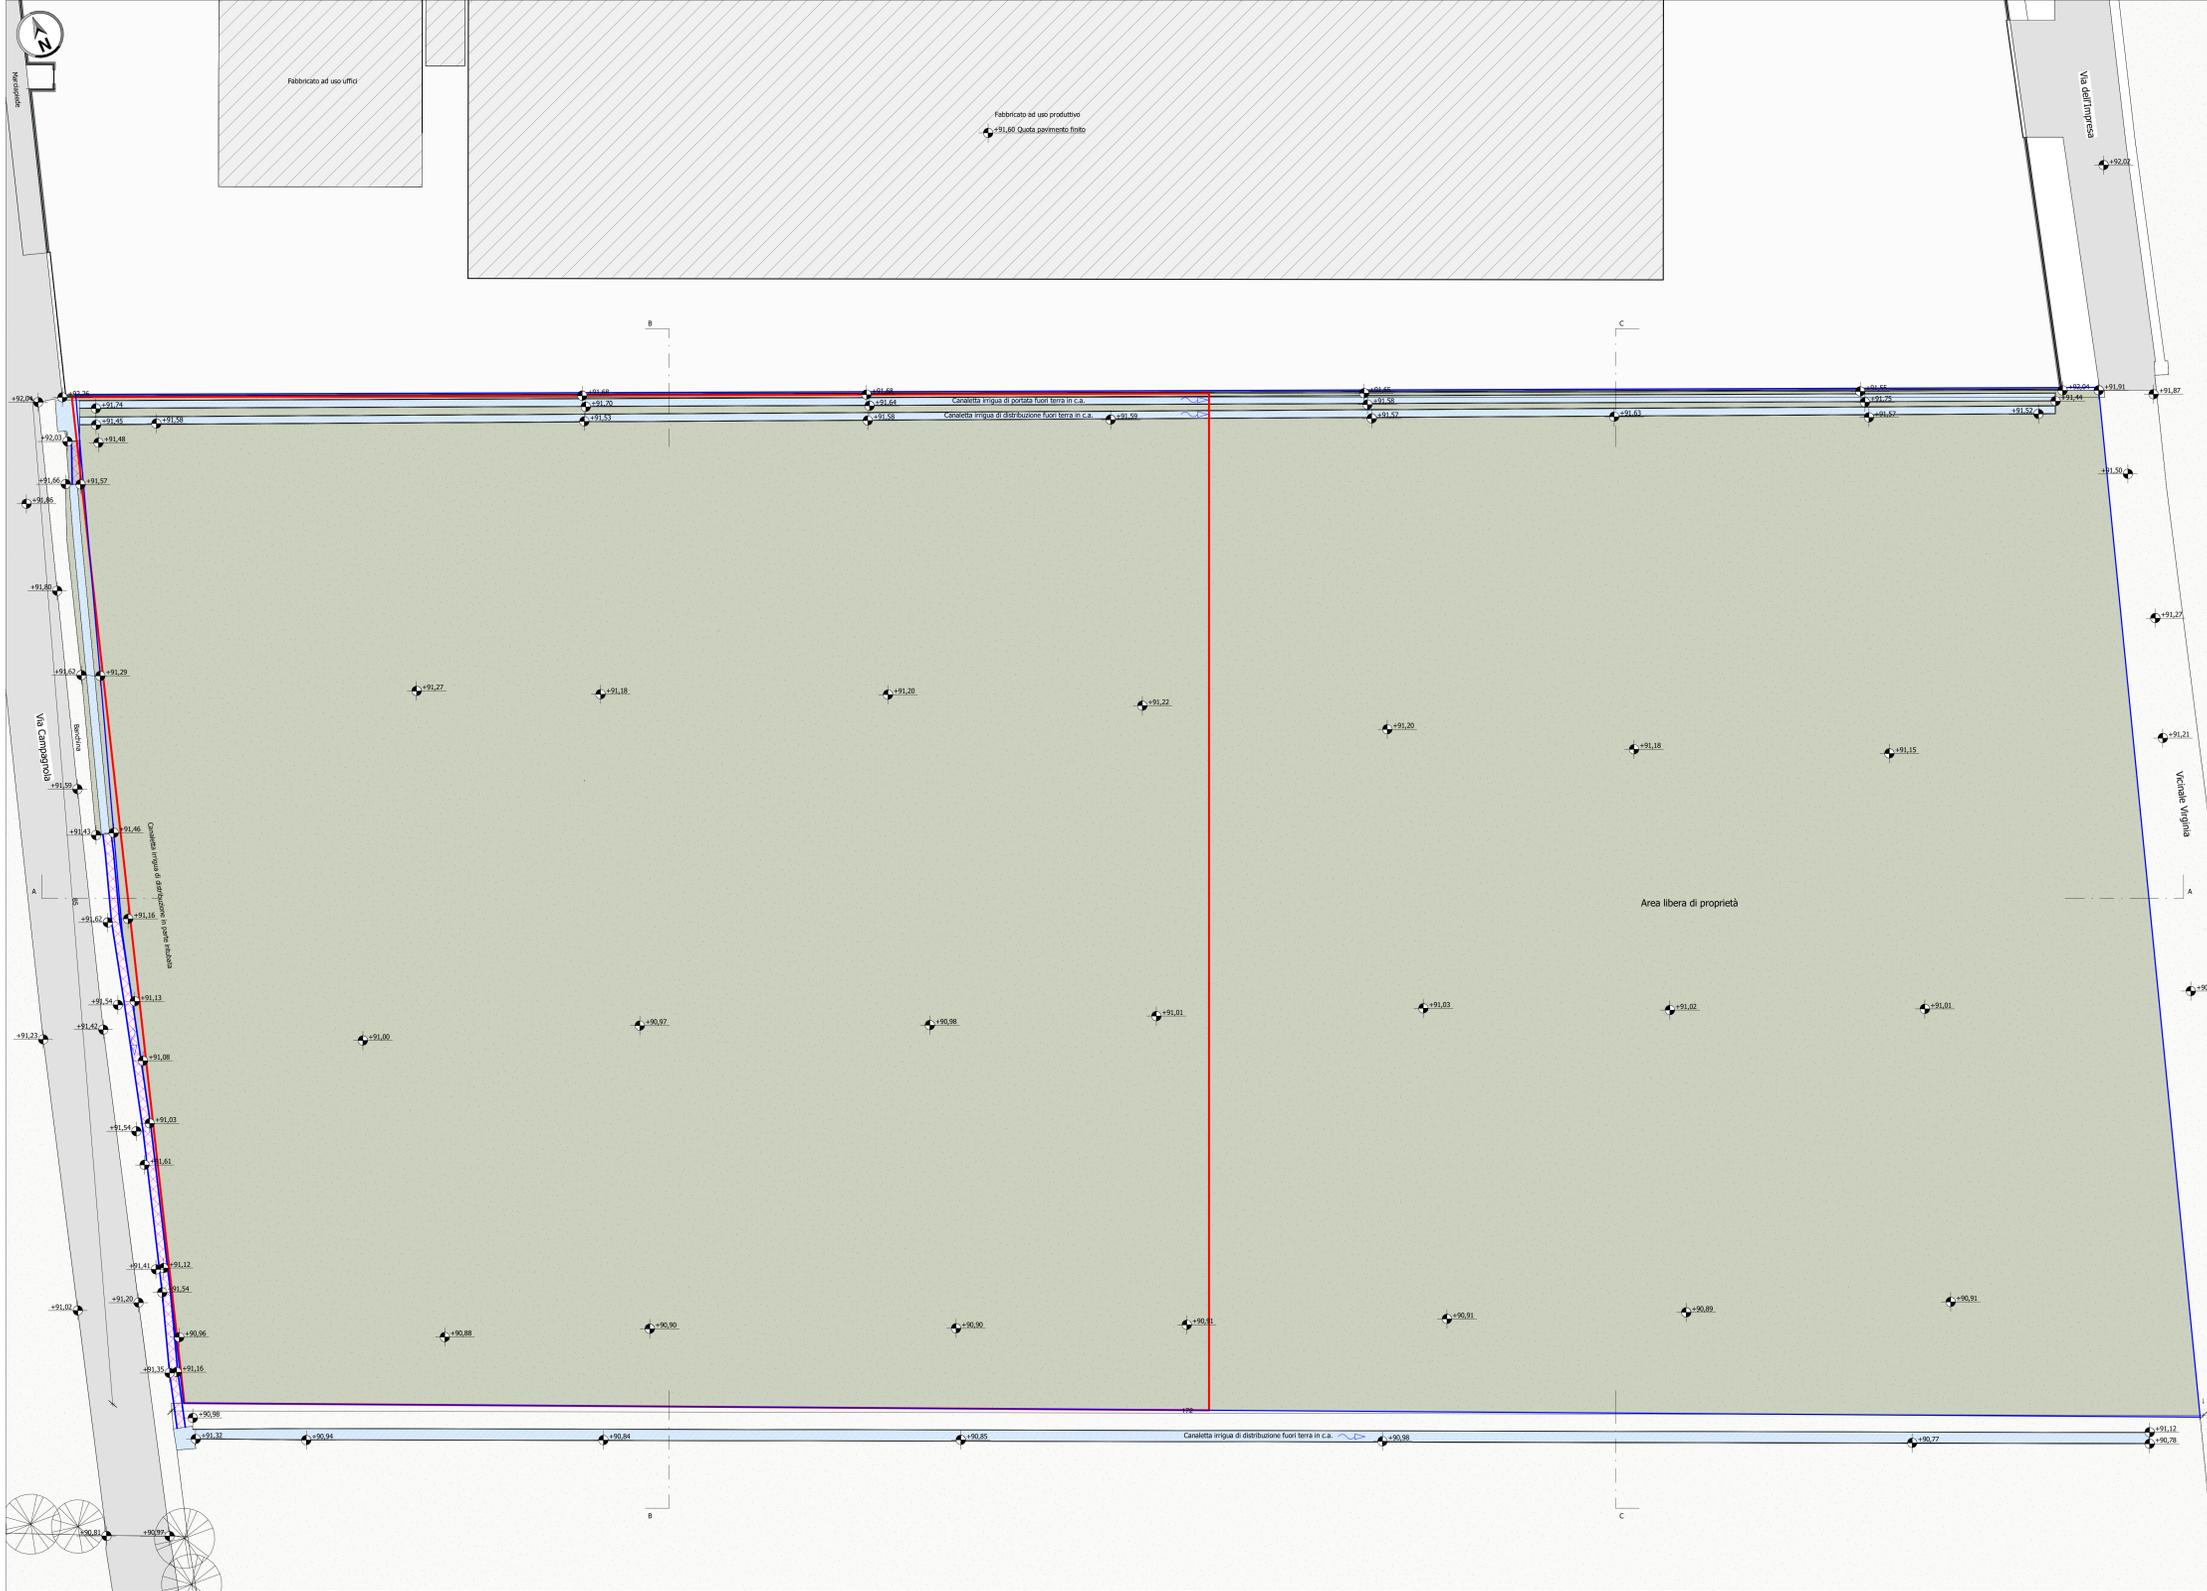

**LEGENDA**

	Limite comparto SUAP
	Limite proprietà
	Quota altimetrica assoluta s.l.m.
	Canaletta intubata fuori terra
	Canaletta a cielo aperto
	Viabilità esterna in asfalto
	Area libere

**INQUADRAMENTO TERRITORIALE**



**INQUADRAMENTO CATASTALE - FGLIO 13 MAPPALE 38(PARTE)**




**SEZIONE AMBIENTALE AA - 1:500**



**SEZIONE AMBIENTALE BB - 1:500**



**SEZIONE AMBIENTALE CC - 1:500**

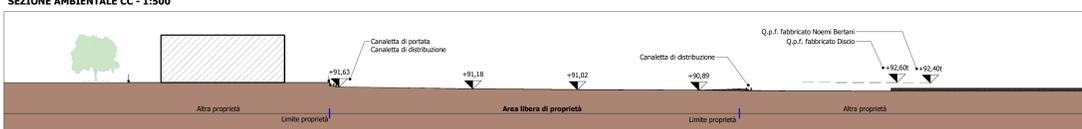

 Logos Engineering S.r.l. Via Mazzini, 63 Castiglione delle Stiviere (MN) Tel. 0376/460001 - Fax 0376/460002 www.logosengineering.it	Disegno N° 8499 Data 25.02.2025
	Foglio N° 1/3 Scale 1:500, 1:200 Pagine 839-24
<b>E3 ELETTRONICA - NUOVA SEDE:                  UFFICI, LABORATORI E MAGAZZINO</b>	
<b>PLANIMETRIA GENERALE E SEZIONI AMBIENTALI                  Stato di fatto</b>	
Committente E3 elettronica Via Mazzini, 63 Castiglione delle Stiviere	Ufficiale Via Campagna 46043 Castiglione delle Stiviere (MN) Foglio 13 - Mappale 38 (parte)
Disegnato Tecnico Ing. Giovanni Bardanti	Verificato Tecnico Massimo Mazzoni Marco Abate
Controllato Tecnico Ing. Giovanni Bardanti	Controllato Tecnico Ing. Giovanni Bardanti

Questo documento è proprietà della Logos Engineering S.r.l. e non deve essere diffuso o utilizzato senza il permesso scritto della Logos Engineering S.r.l. La Logos Engineering S.r.l. non è responsabile per i danni, diretti o indiretti, derivanti dall'uso non autorizzato di questo documento.