




PLANIMETRIA GENERALE - SCALA 1:200

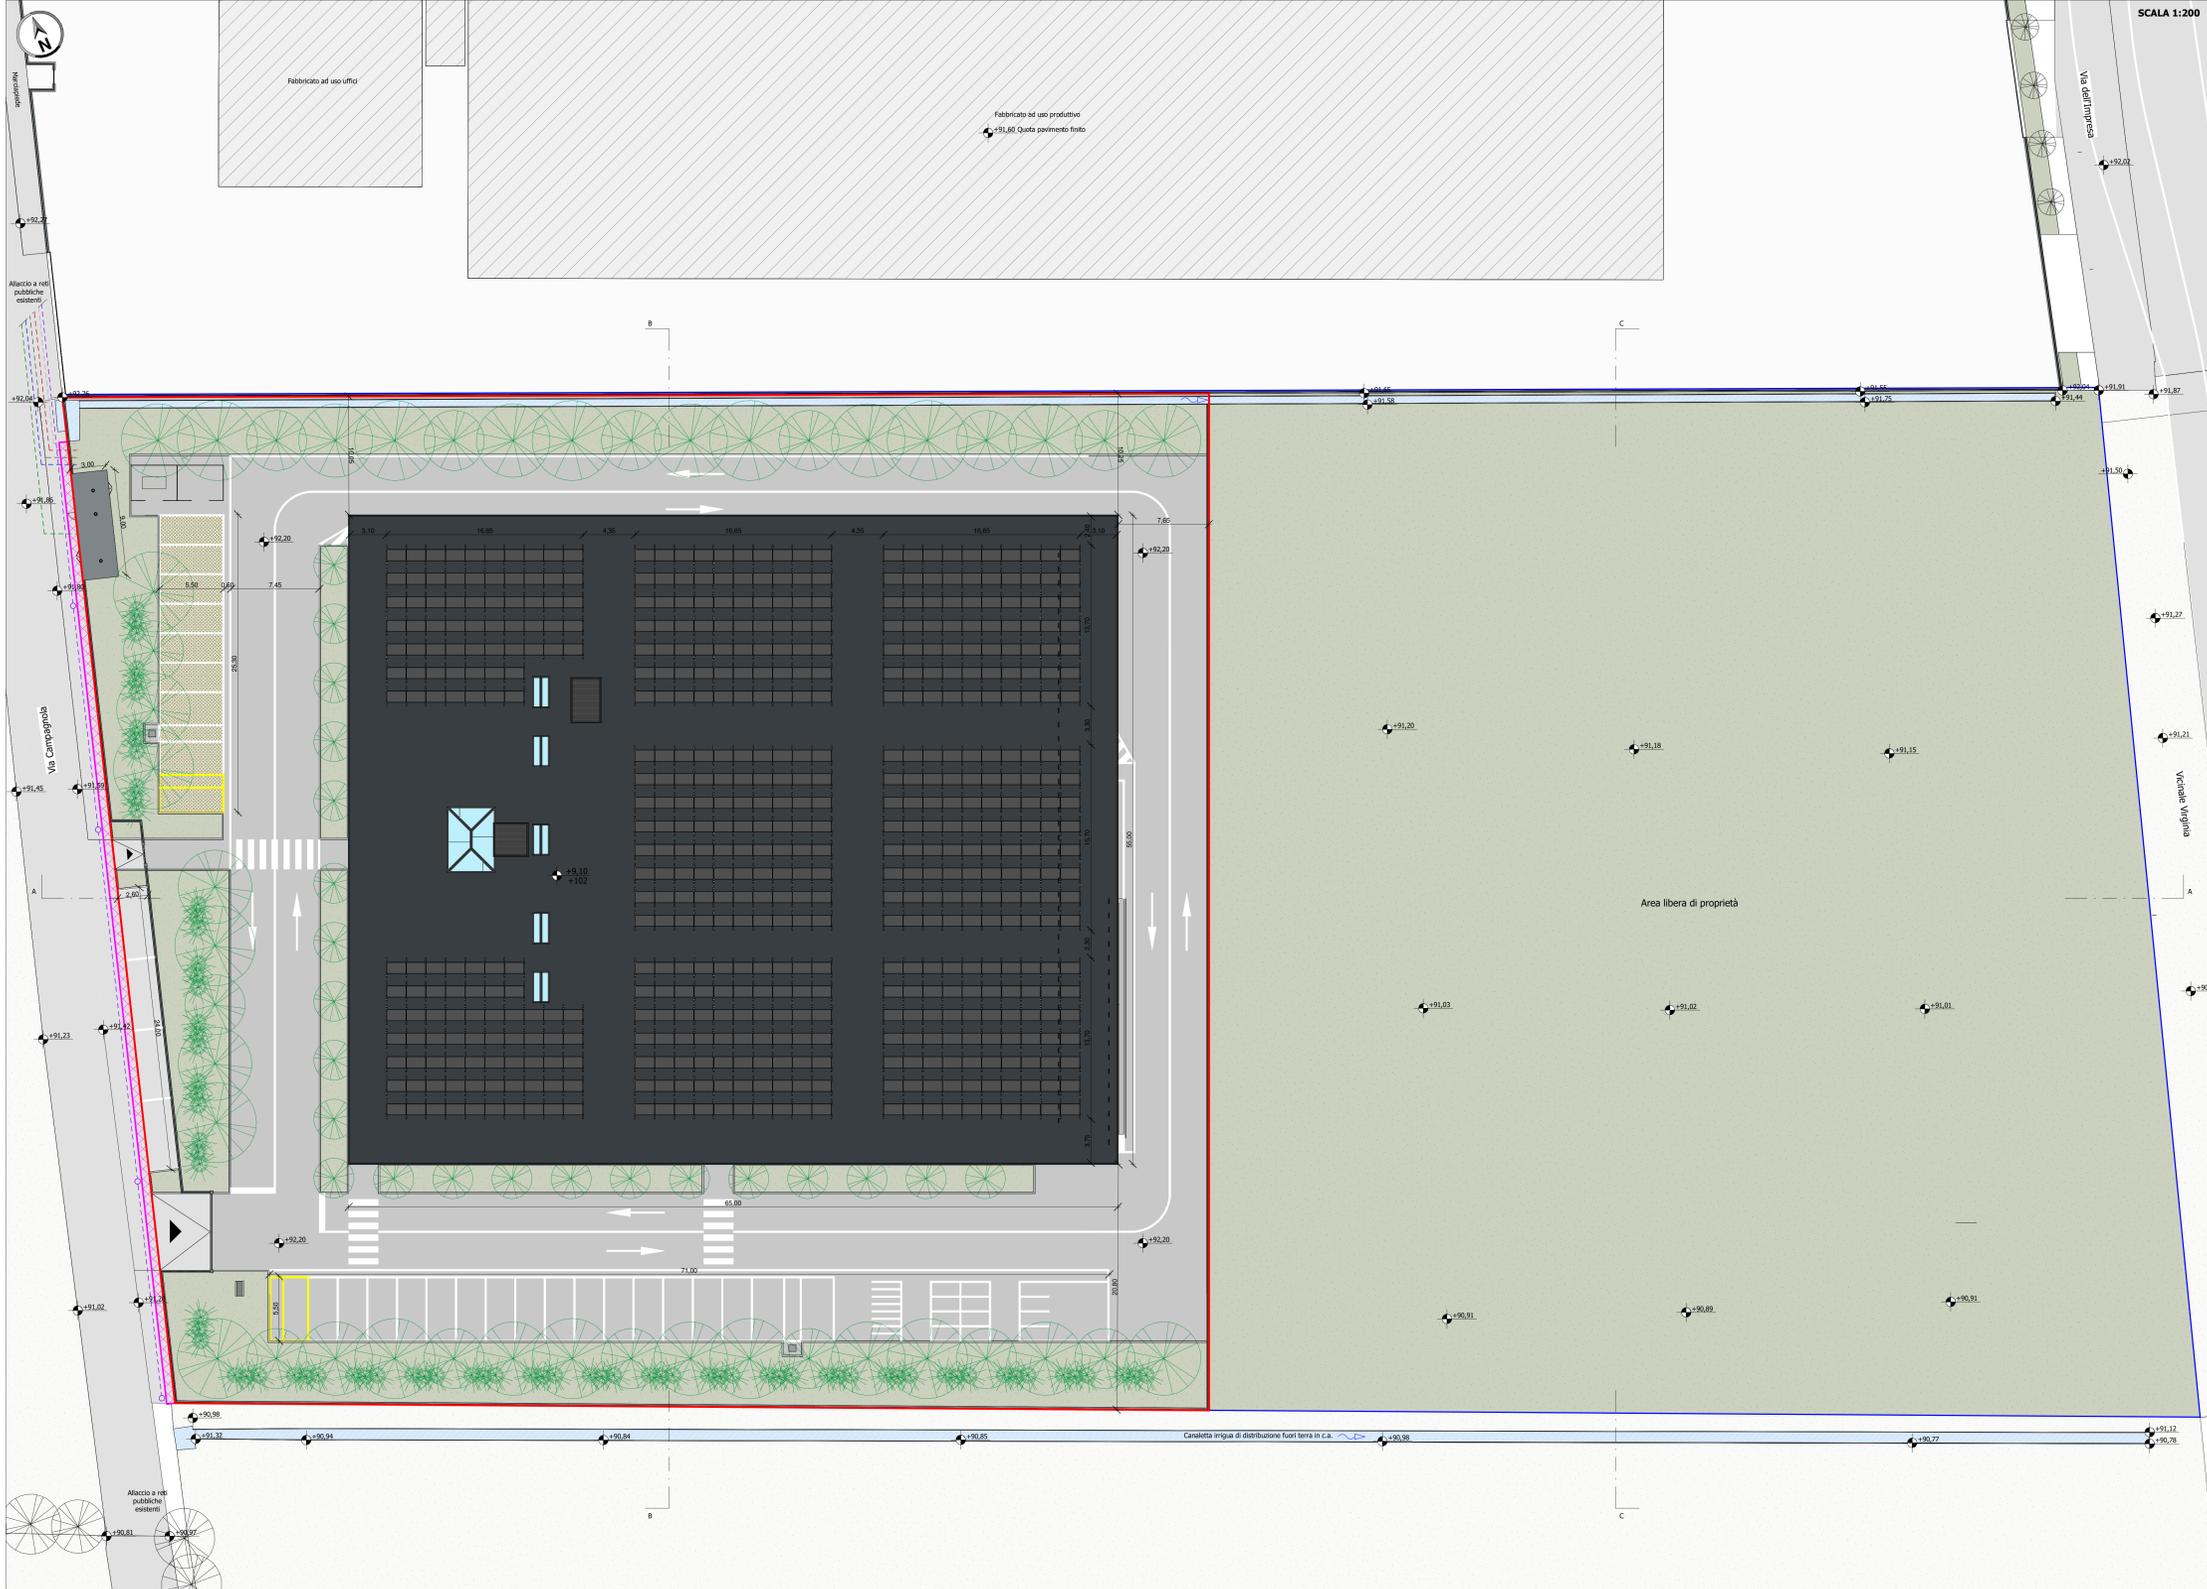


LEGENDA

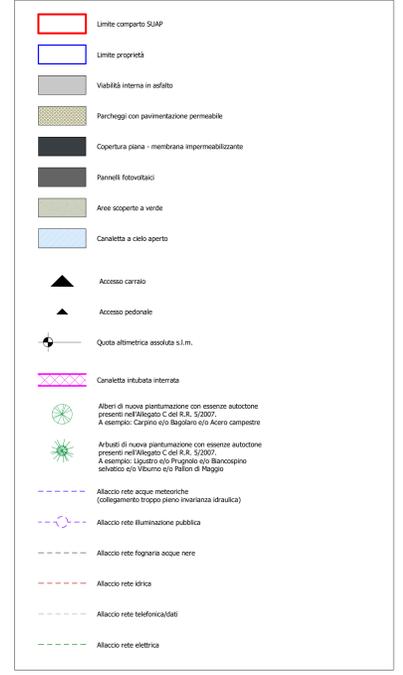


SEZIONE AMBIENTALE AA - SCALA 1:500

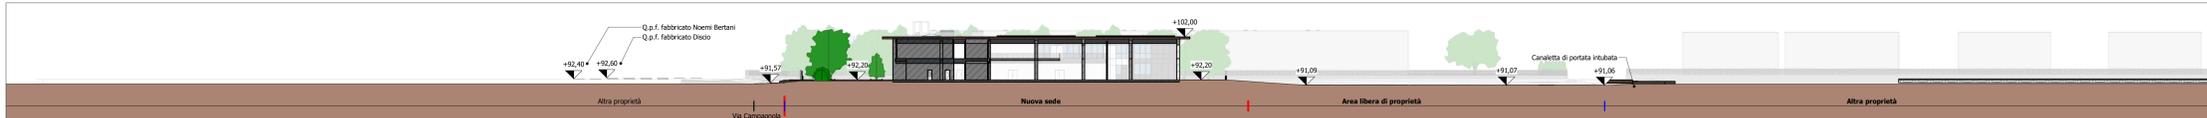

SEZIONE AMBIENTALE BB - SCALA 1:500

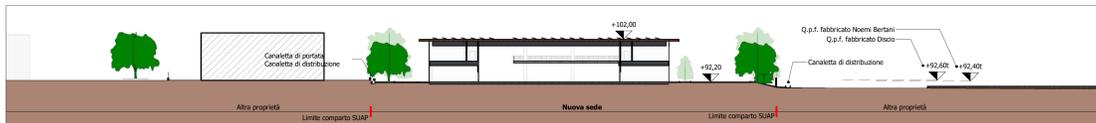

SEZIONE AMBIENTALE CC - SCALA 1:500

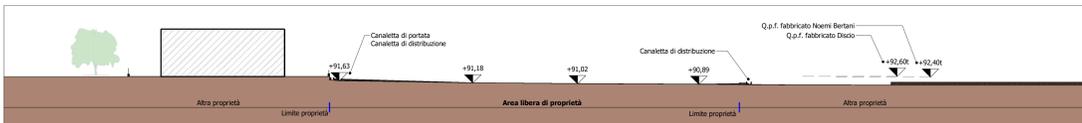

<p>Logos Engineering S.r.l. Via Mazzini, 63 Castiglione delle Stiviere (MN) Tel. 0376/46943 - Fax 0376/46944 www.logos-engineering.it</p>	<p>Disegno N° 8500 Foglio N° 2/3 Scala 1:500, 1:200 Pratica 839-24</p>	<p>Data 25.02.2025 Revisione</p>
	<p>E3 ELETTRONICA - NUOVA SEDE: UFFICI, LABORATORI E MAGAZZINO</p>	
<p>PLANIMETRIA GENERALE E SEZIONI AMBIENTALI Stato di progetto</p>		
<p>Committente E3 elettronica Via Mazzini, 63 Castiglione delle Stiviere</p>	<p>Uffici Via Campagna 46043 Castiglione delle Stiviere (MN) Foglio 13 - Mappale 38 (parte)</p>	<p>Disegnato Ing. Giovanni Bardacci</p>
<p>Disegnato Tecnico Ing. Giovanni Bardacci</p>	<p>Disegnato Giovanni Bardacci Giovanni Bardacci Mano Abate</p>	<p>Disegnato Valentina Ferrari Ing. Giovanni Bardacci</p>

Questo documento è proprietà della Logos Engineering S.r.l. e non deve essere diffuso o utilizzato senza permesso scritto dalla Logos Engineering S.r.l. La Logos Engineering S.r.l. non è responsabile per danni di qualsiasi natura derivanti dall'uso non autorizzato di questo documento.