



COMUNE DI PADENGHE SUL GARDA


SUAP
SPORTELLO UNICO ATTIVITA' PRODUTTIVE
ai sensi art.8 D.P.R. 160/2010

Progetto di ampliamento struttura ricettiva esistente VIA SAN MICHELE

COMMITTENTE	Soc. PONENTINO SRL Largo Fontanella Borghese n.19 - ROMA e-mail: fabriziocavazza@gmail.com C.F. - P.I.01071041006 tel.0365 502013
PROGETTISTA	Arch.Silvano Buzzi di SILVANO BUZZI & PARTNERS SRL 25077 Roè Volciano (BS) Via A. Bellini, 9 Tel. 0365 59581 — Fax 0365 5958600 e-mail: info@buzzipartners.it pec: buzziepartnersrl@pec.it C.F. - P.I. 04036720987
RESP. di COMMESSA COLLABORATORI	S01


DOCUMENTO	ESTRATTI CARTOGRAFICI			
T01 SU				
01 - SUAP				
r00	1:500			
COMMESSA	EMISSIONE	CLIENTE	INCARICO	REDAZIONE
U 798	Aprile 2025	S 500		VERIFICATO S01 REDATTO C16

A TERMINI DELLE VIGENTI LEGGI SUI DIRITTI DI AUTORE QUESTO DISEGNO NON POTRA' ESSERE COPiato, RIPRODOTTO O COMUNICATO AD ALTRE PERSONE O DITTE SENZA AUTORIZZAZIONE DI SILVANO BUZZI & PARTNERS SRL

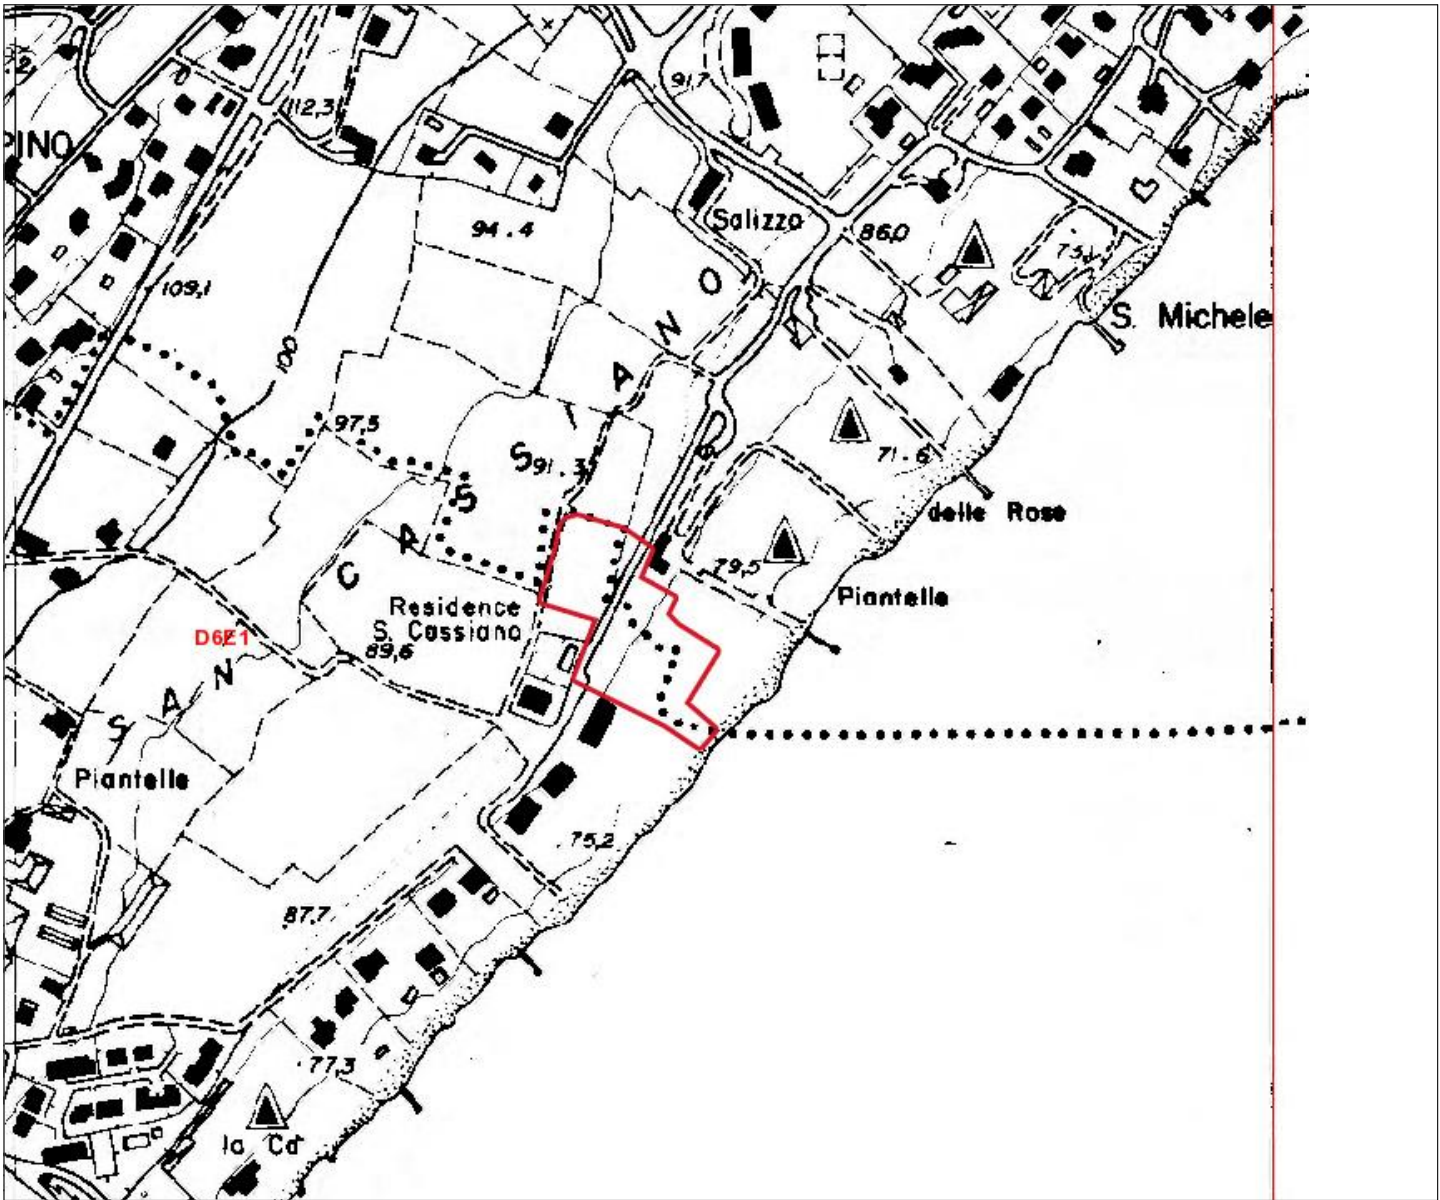


CTR scala 1:10.000

Perimetro comparto SUAP

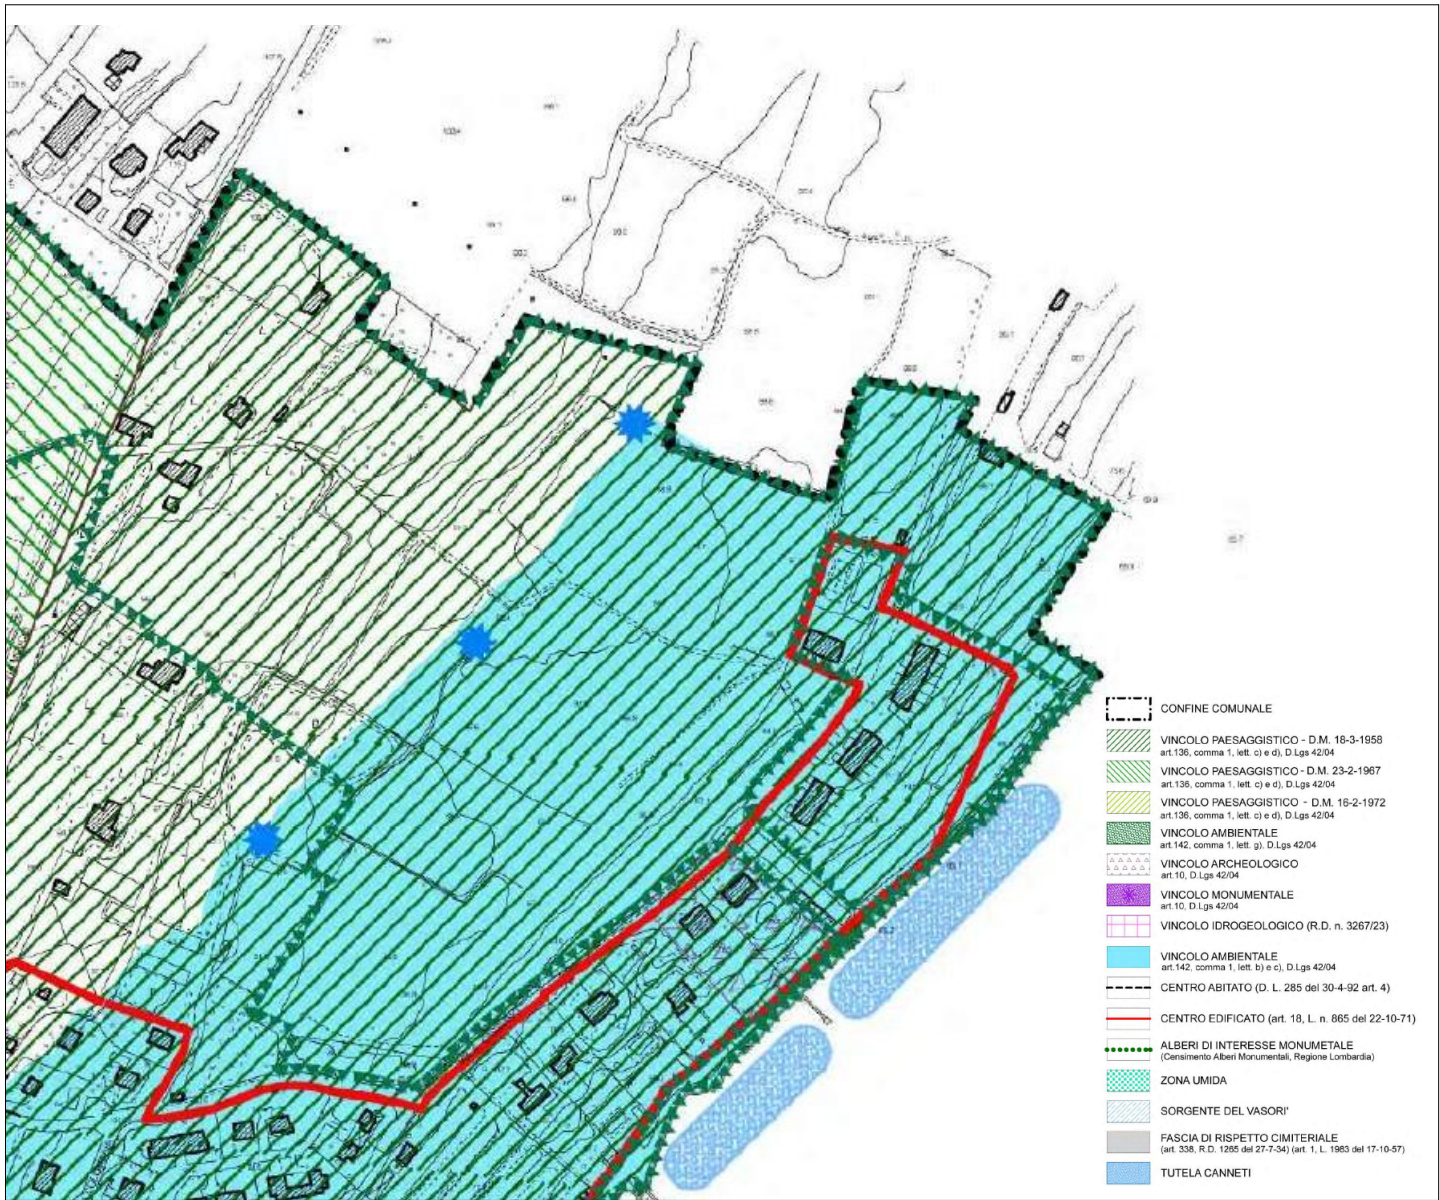

ESTRATTO PGT SISTEMA DEI VINCOLI scala 1:2.000

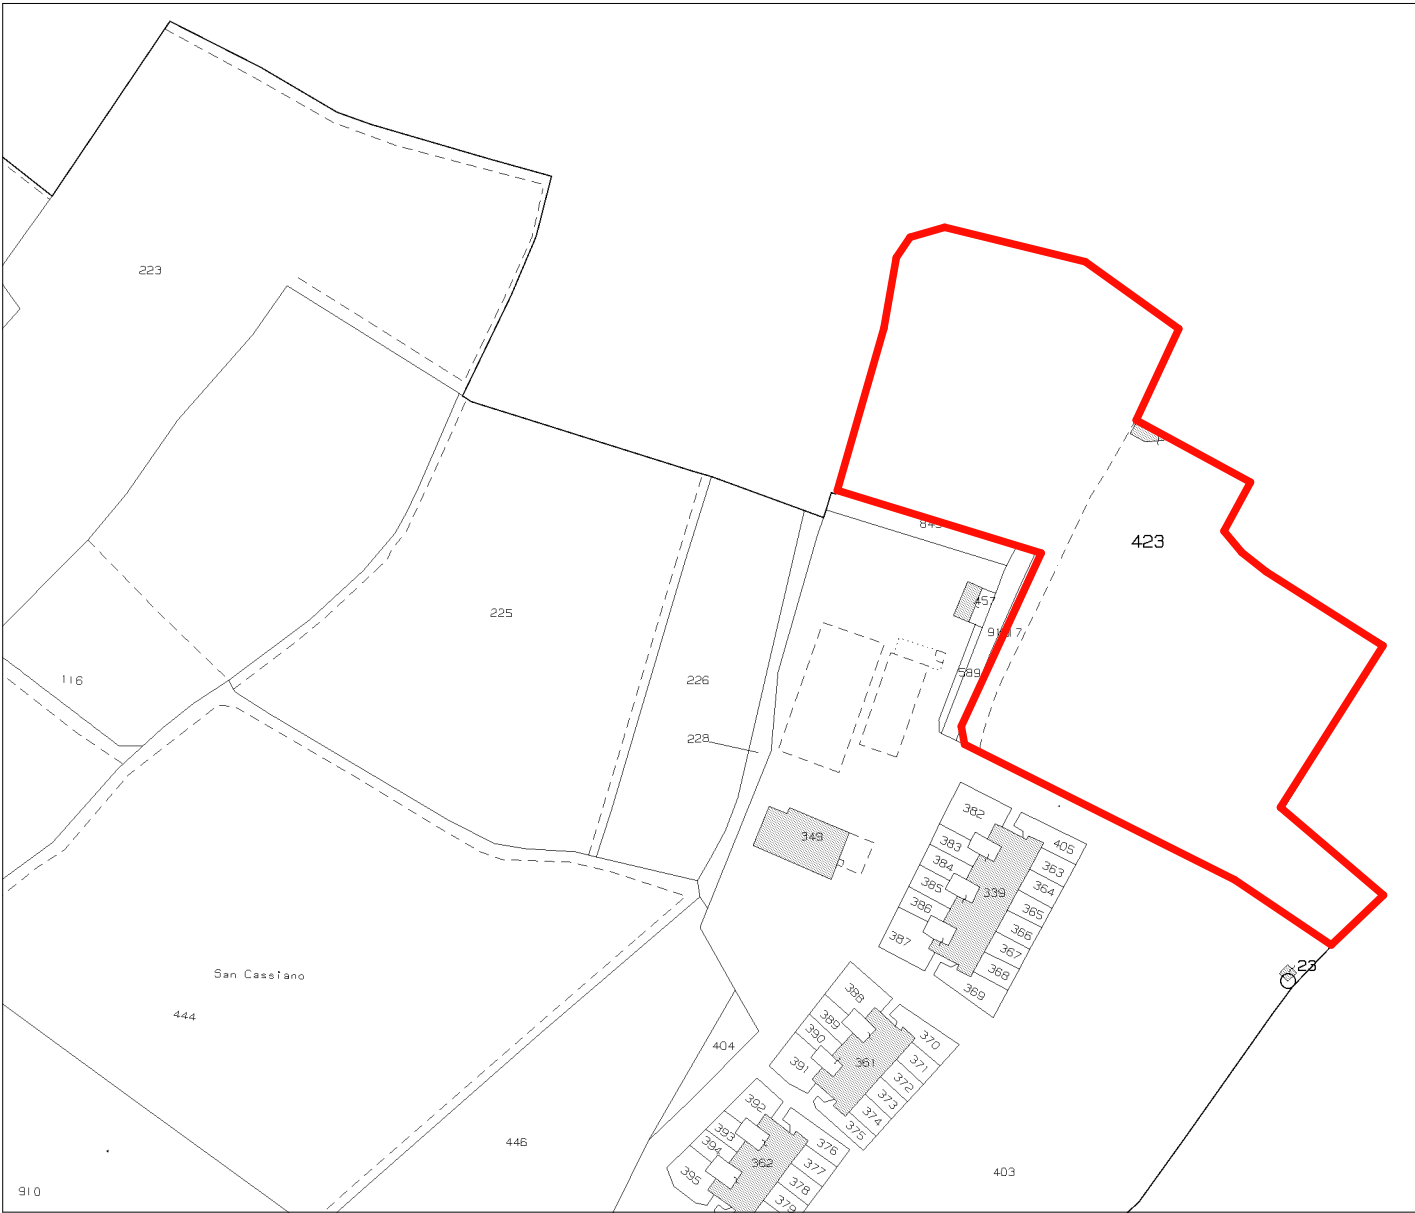


ESTRATTO MAPPA scala 1:2.000 Fg.3 map. 423




ESTRATTO PGT CLASSI DI SENSIBILITA' scala 1:2.000



PGT di Padenghe s/Garda - Estratto T14aPdR scala 1:2.000

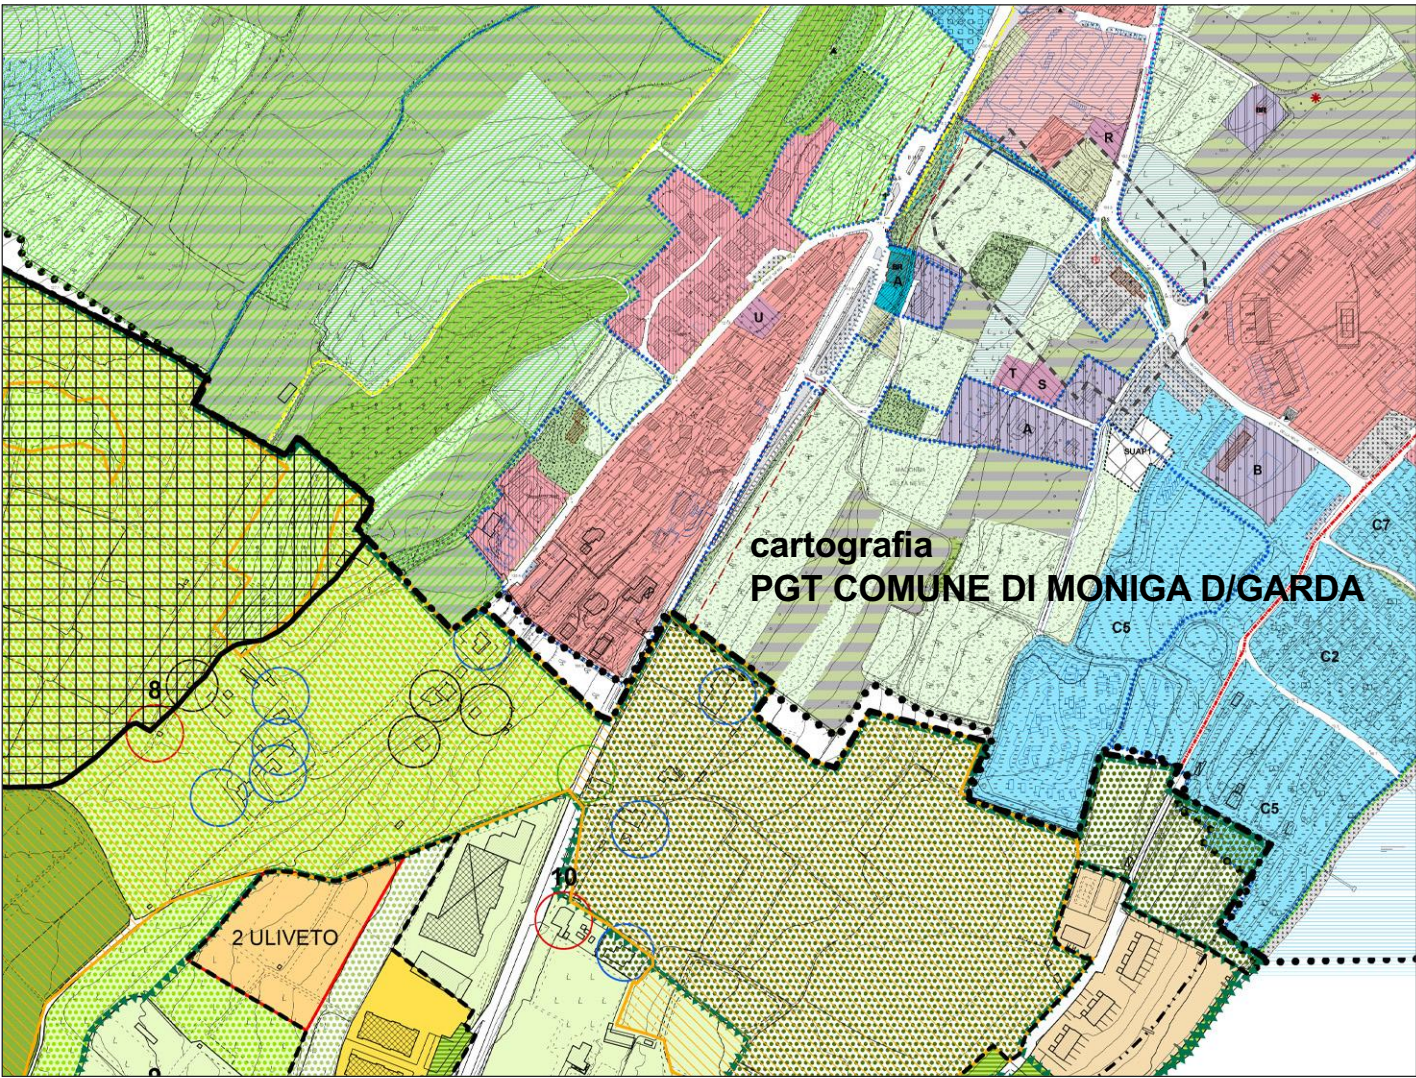

Elaborato di sovrapposizione cartografie PGT Padenghe s/Garda - PGT Moniga d/Garda
scala 1:1.000

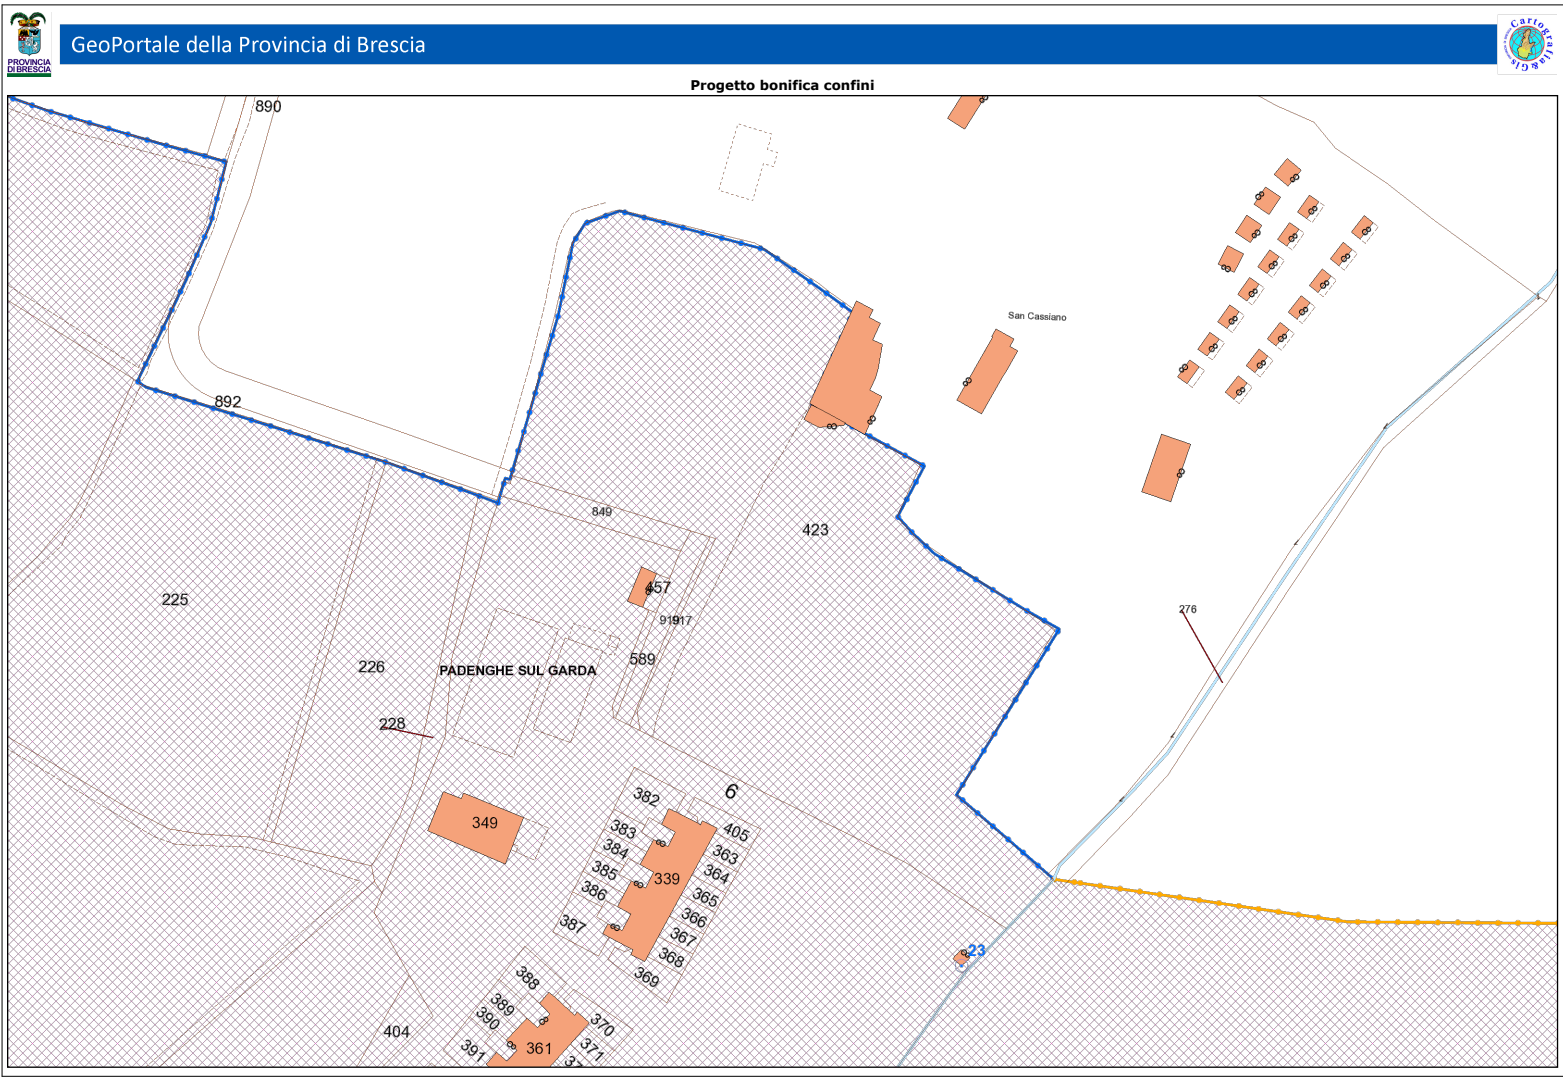

GEOPORTALE PROVINCIA DI BRESCIA Progetto di bonifica confini comunali scala 1:2.000