
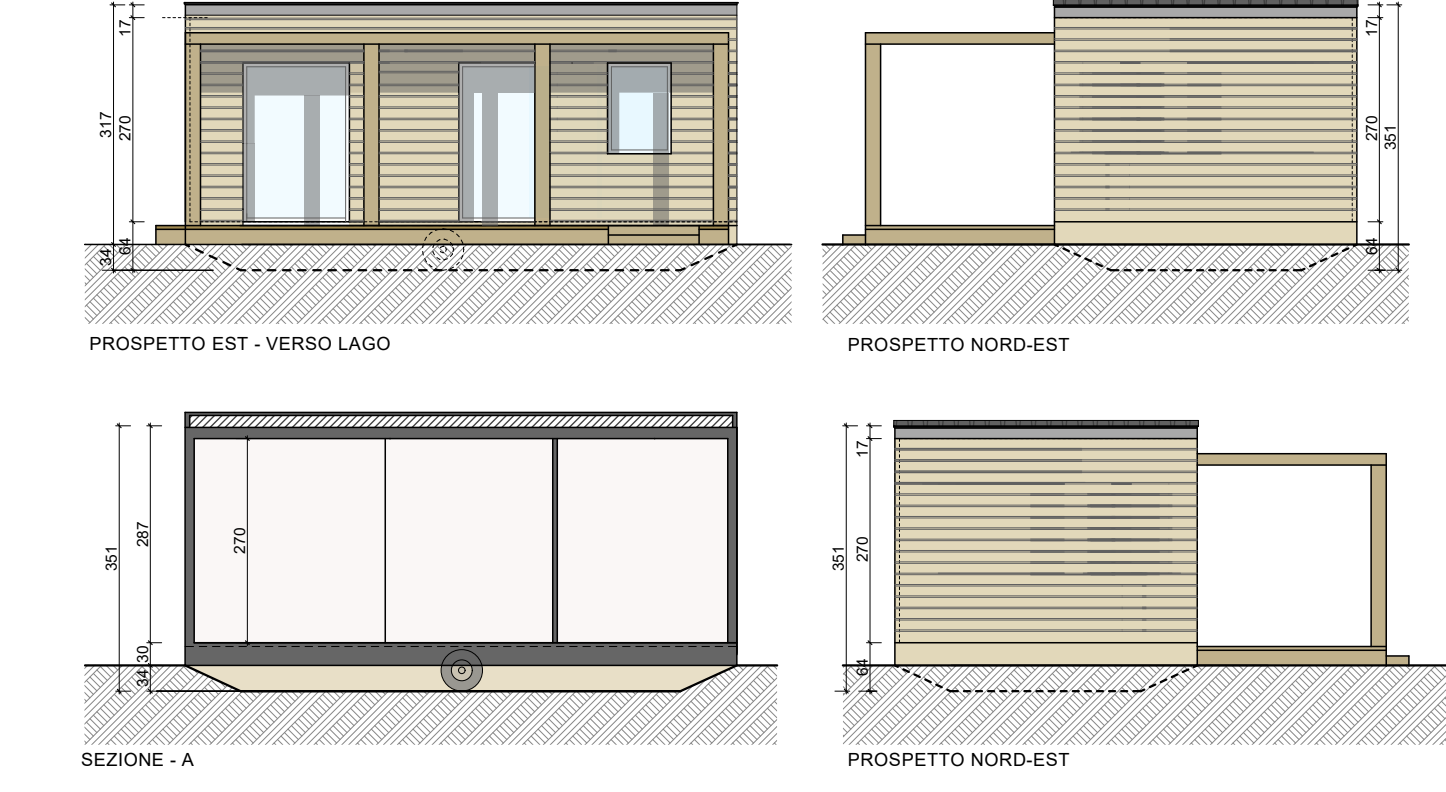
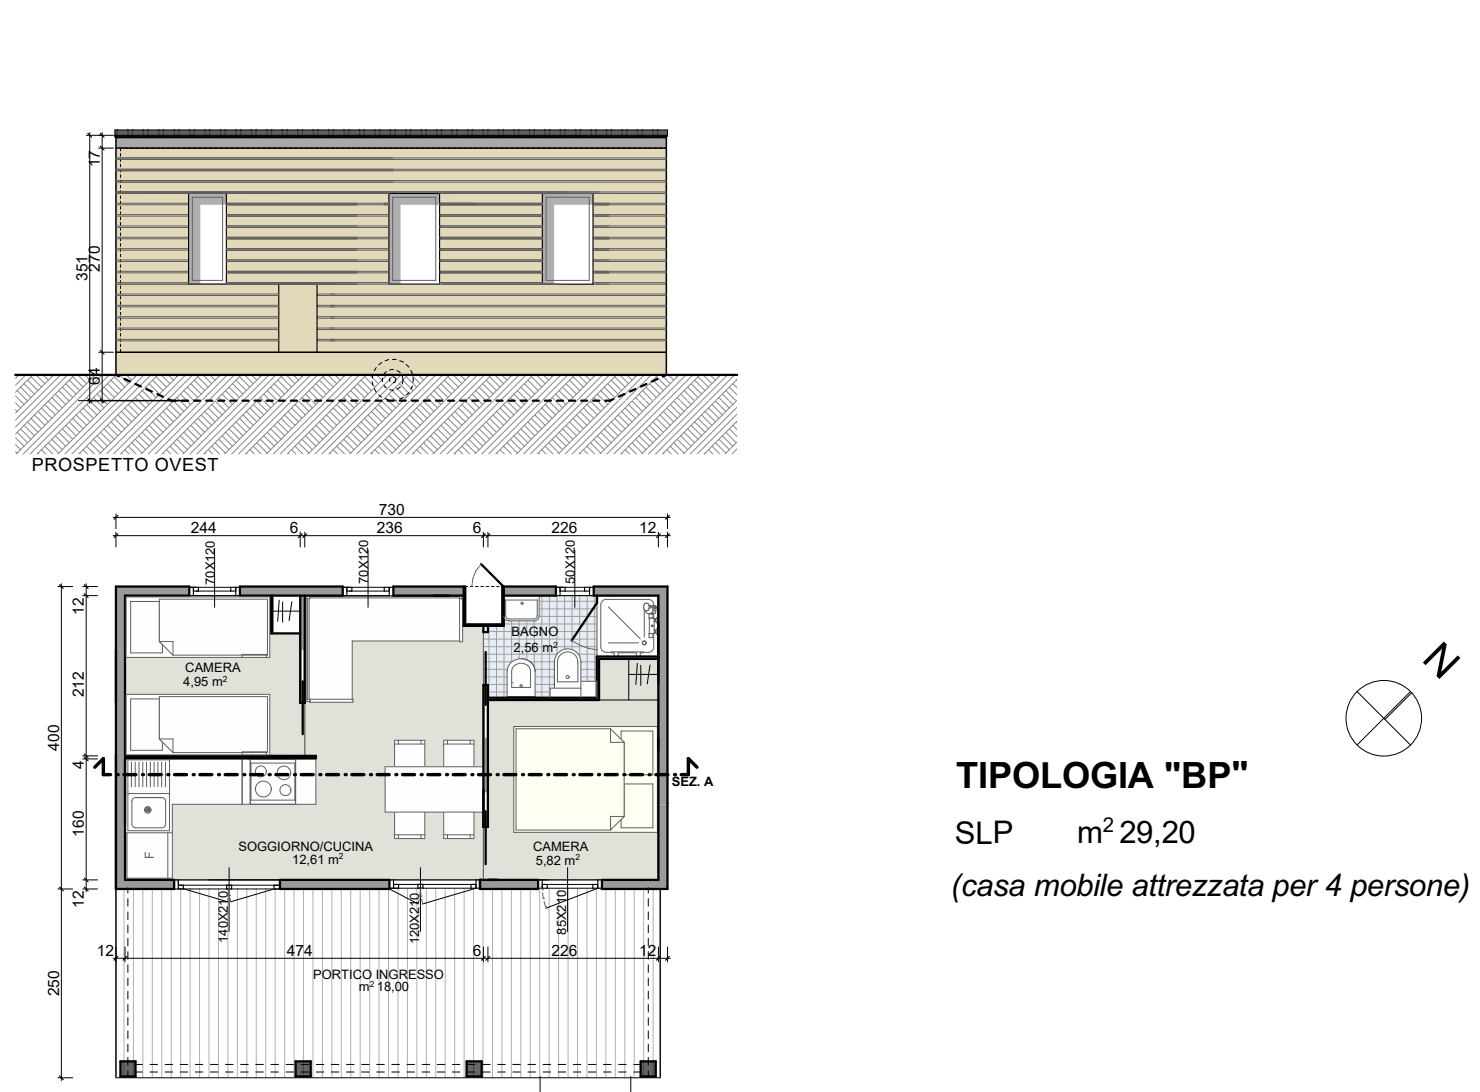
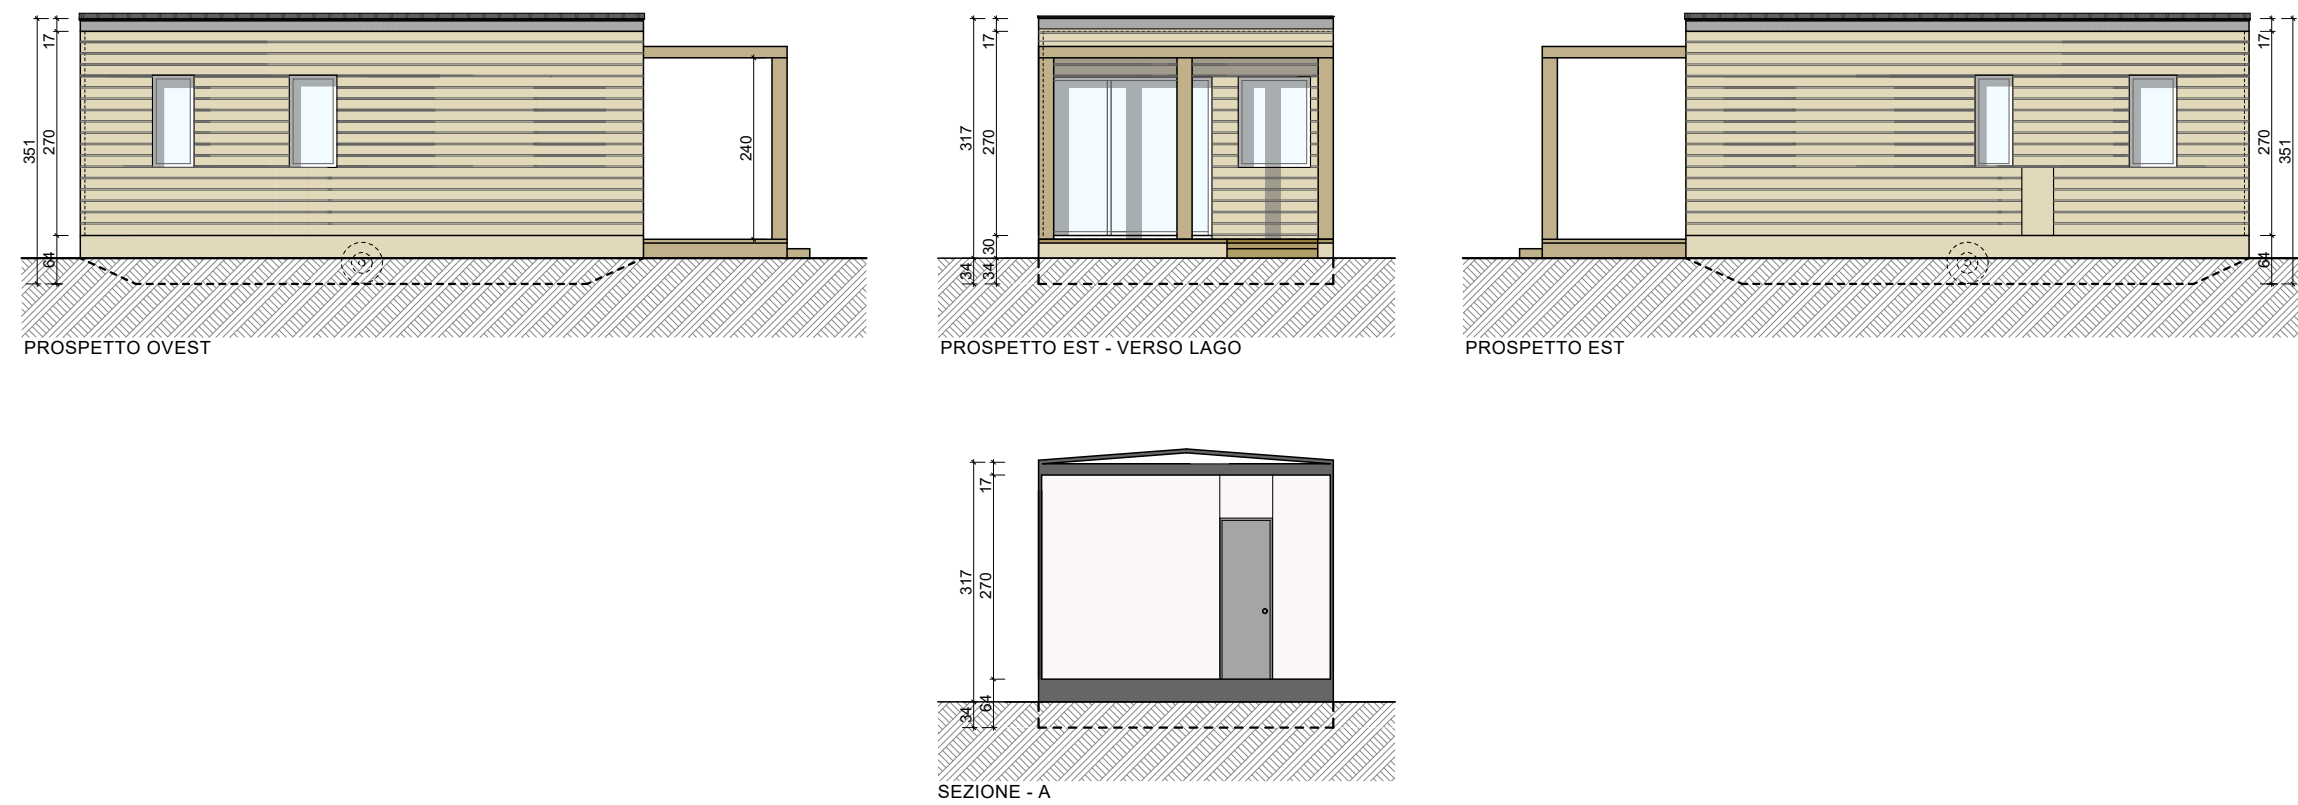
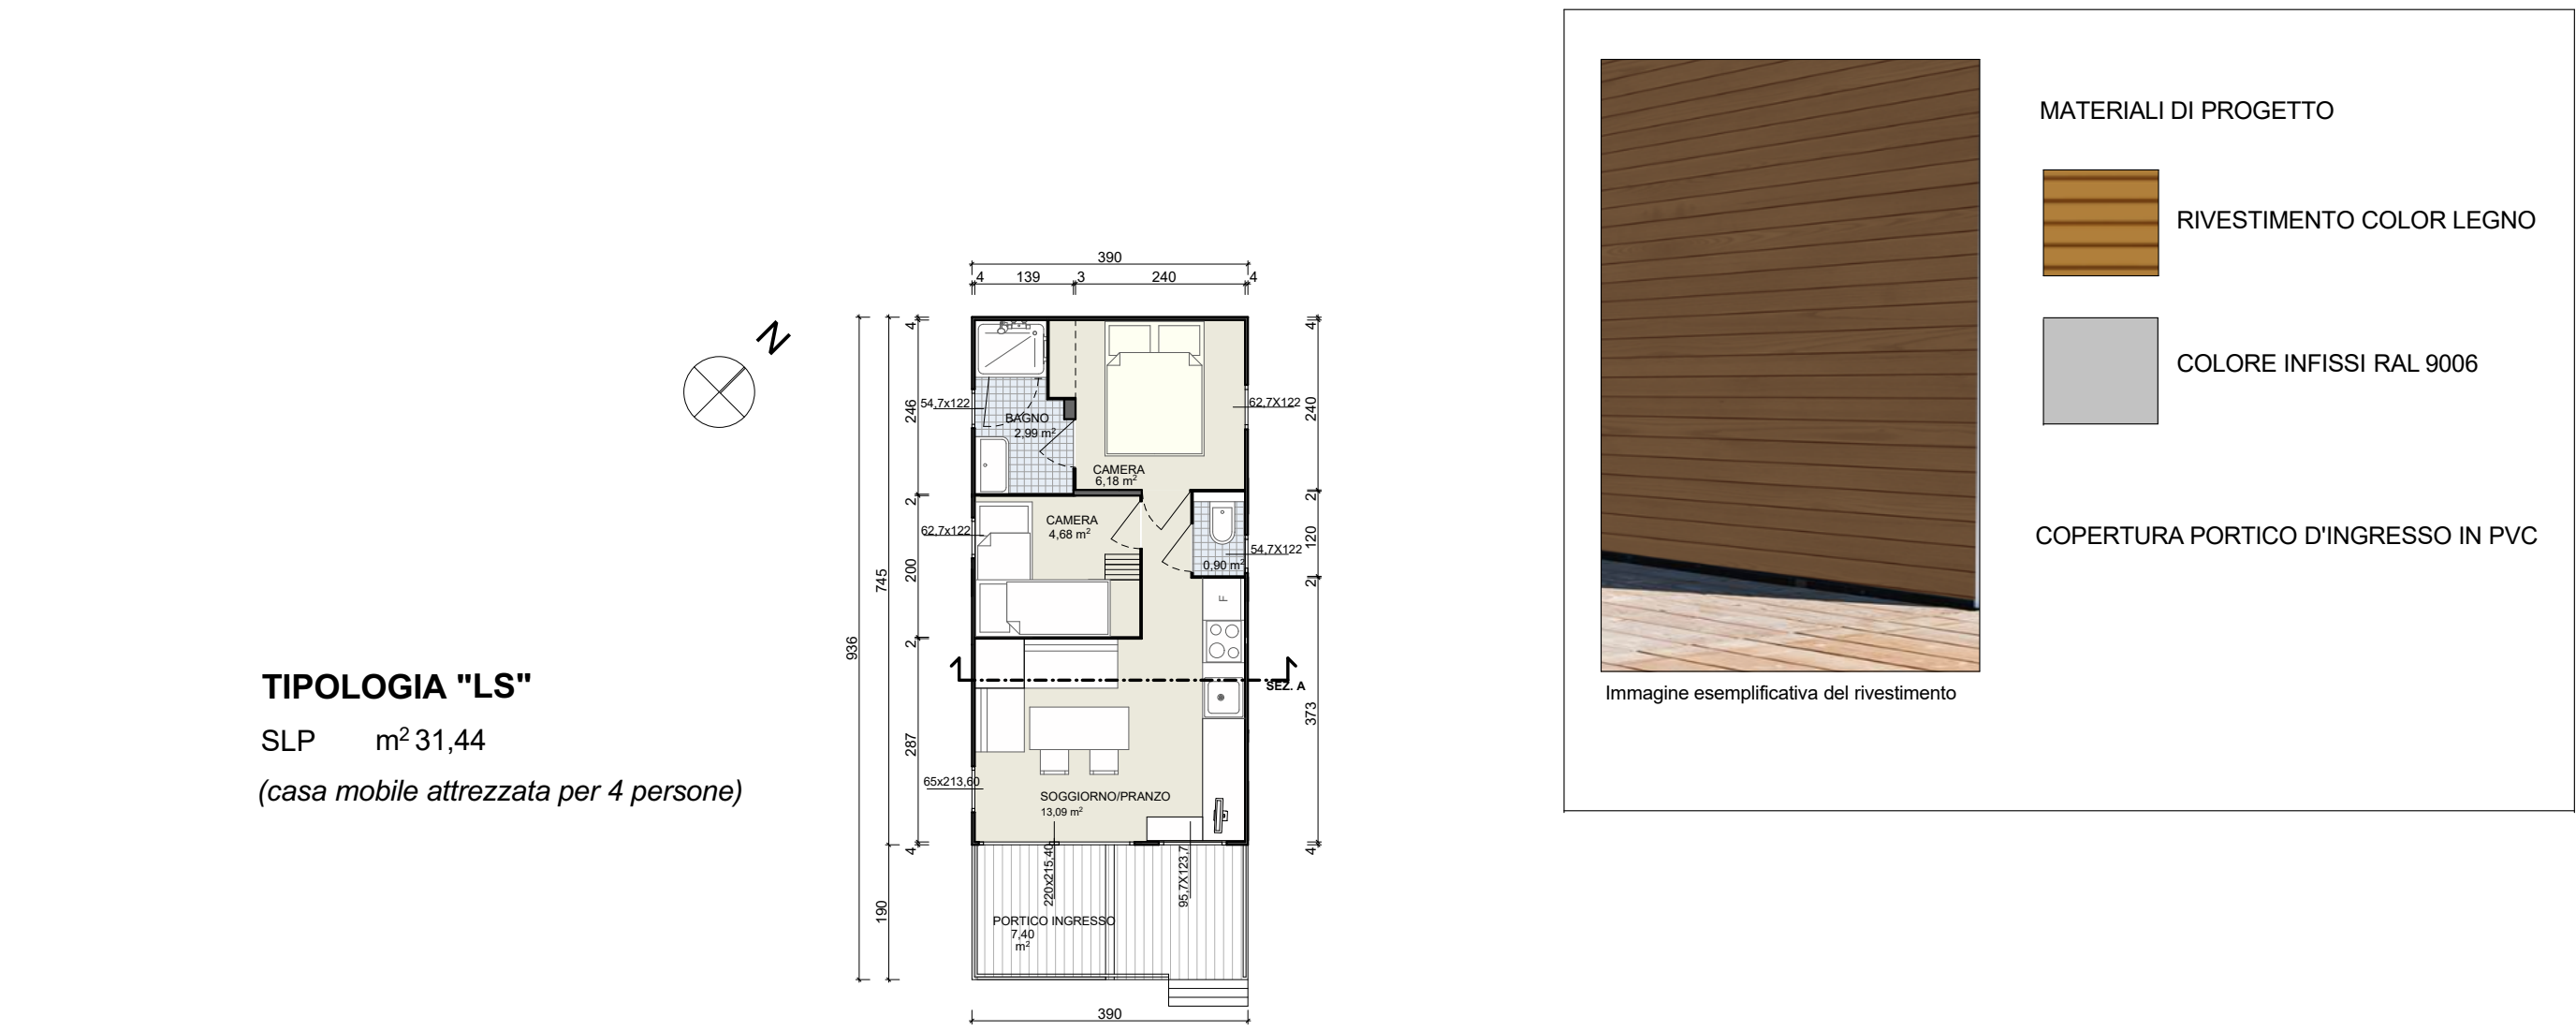
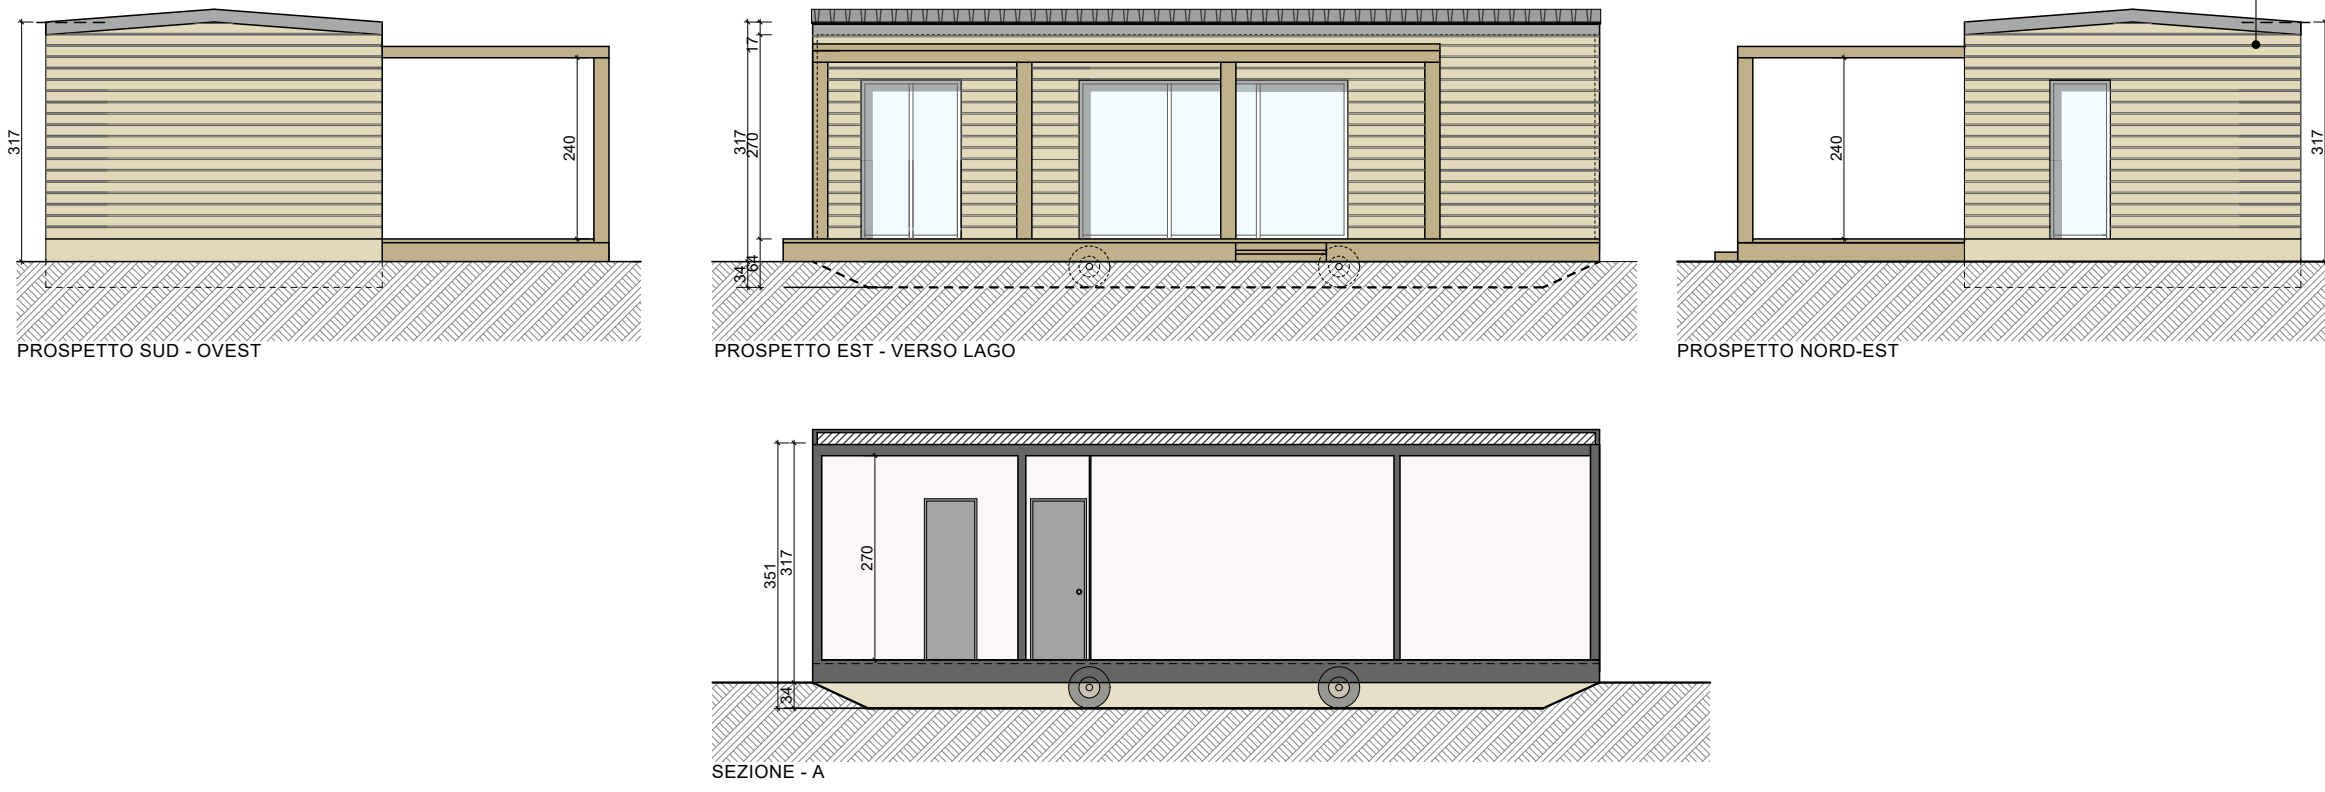
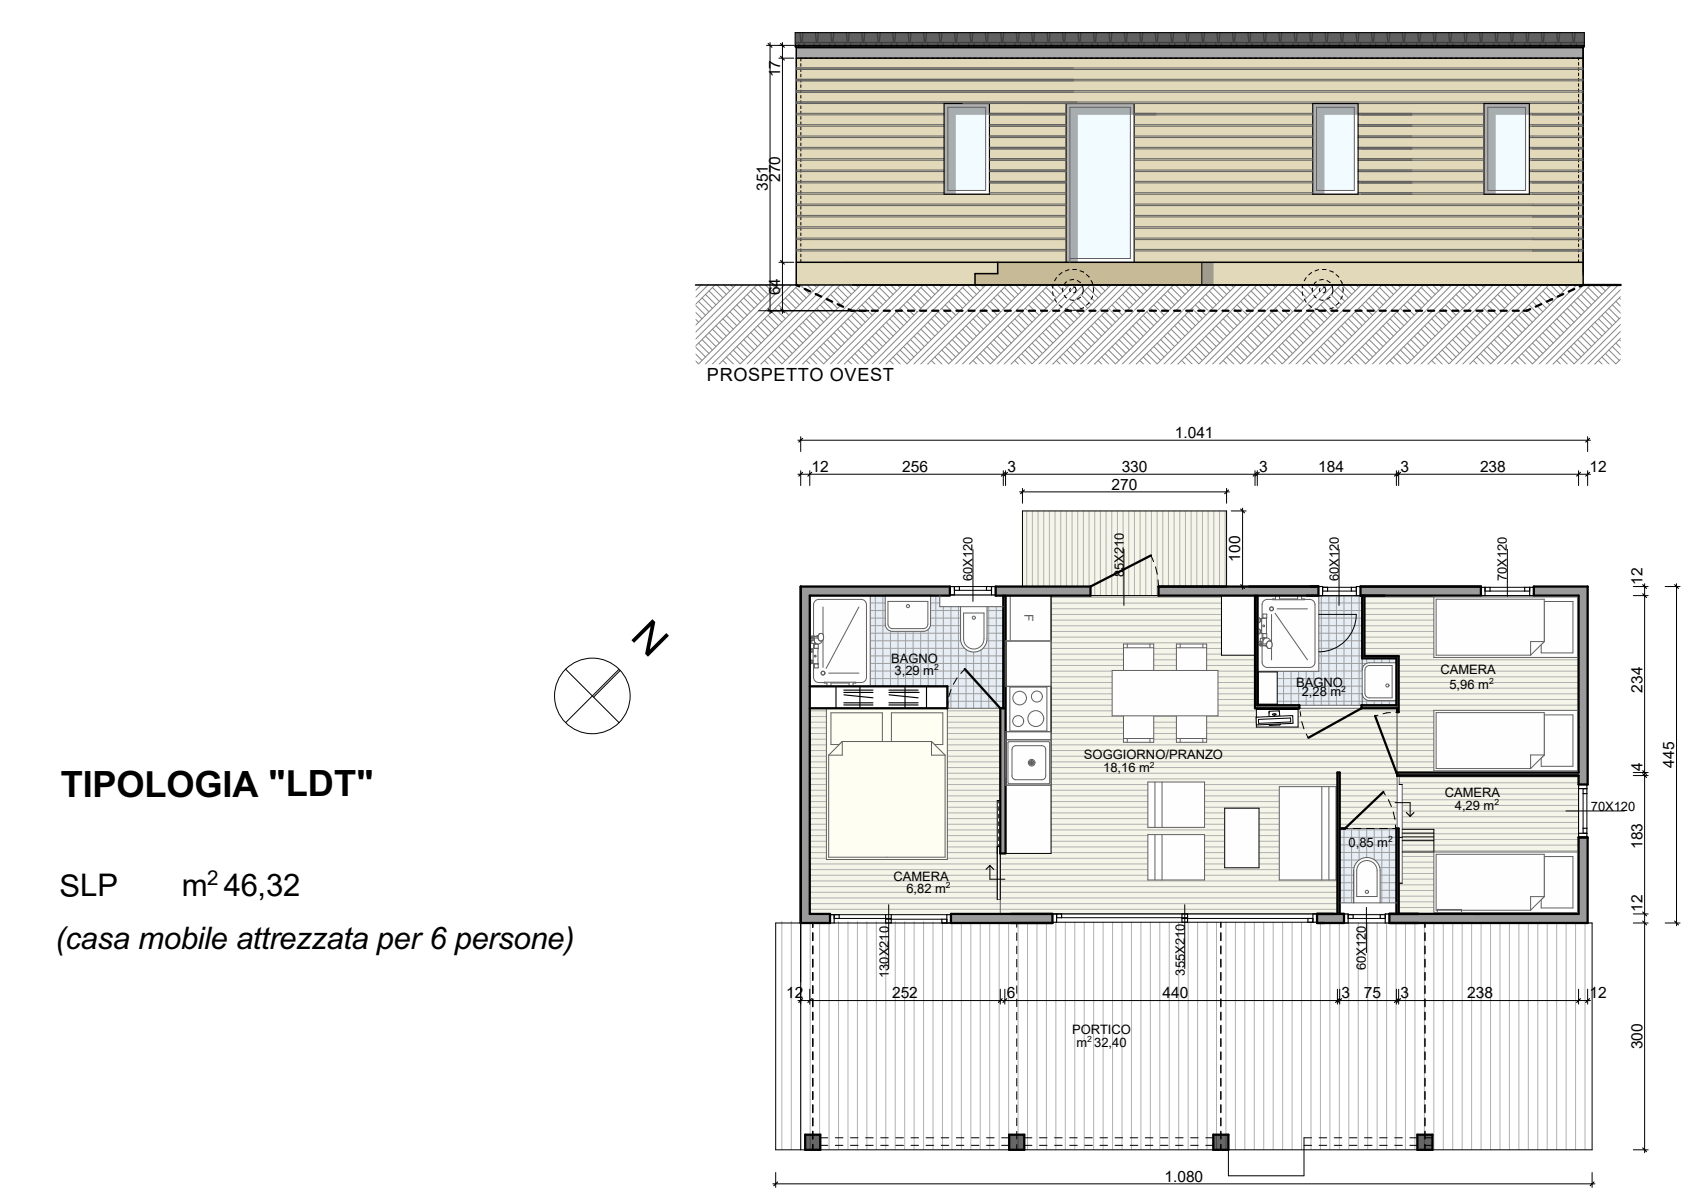
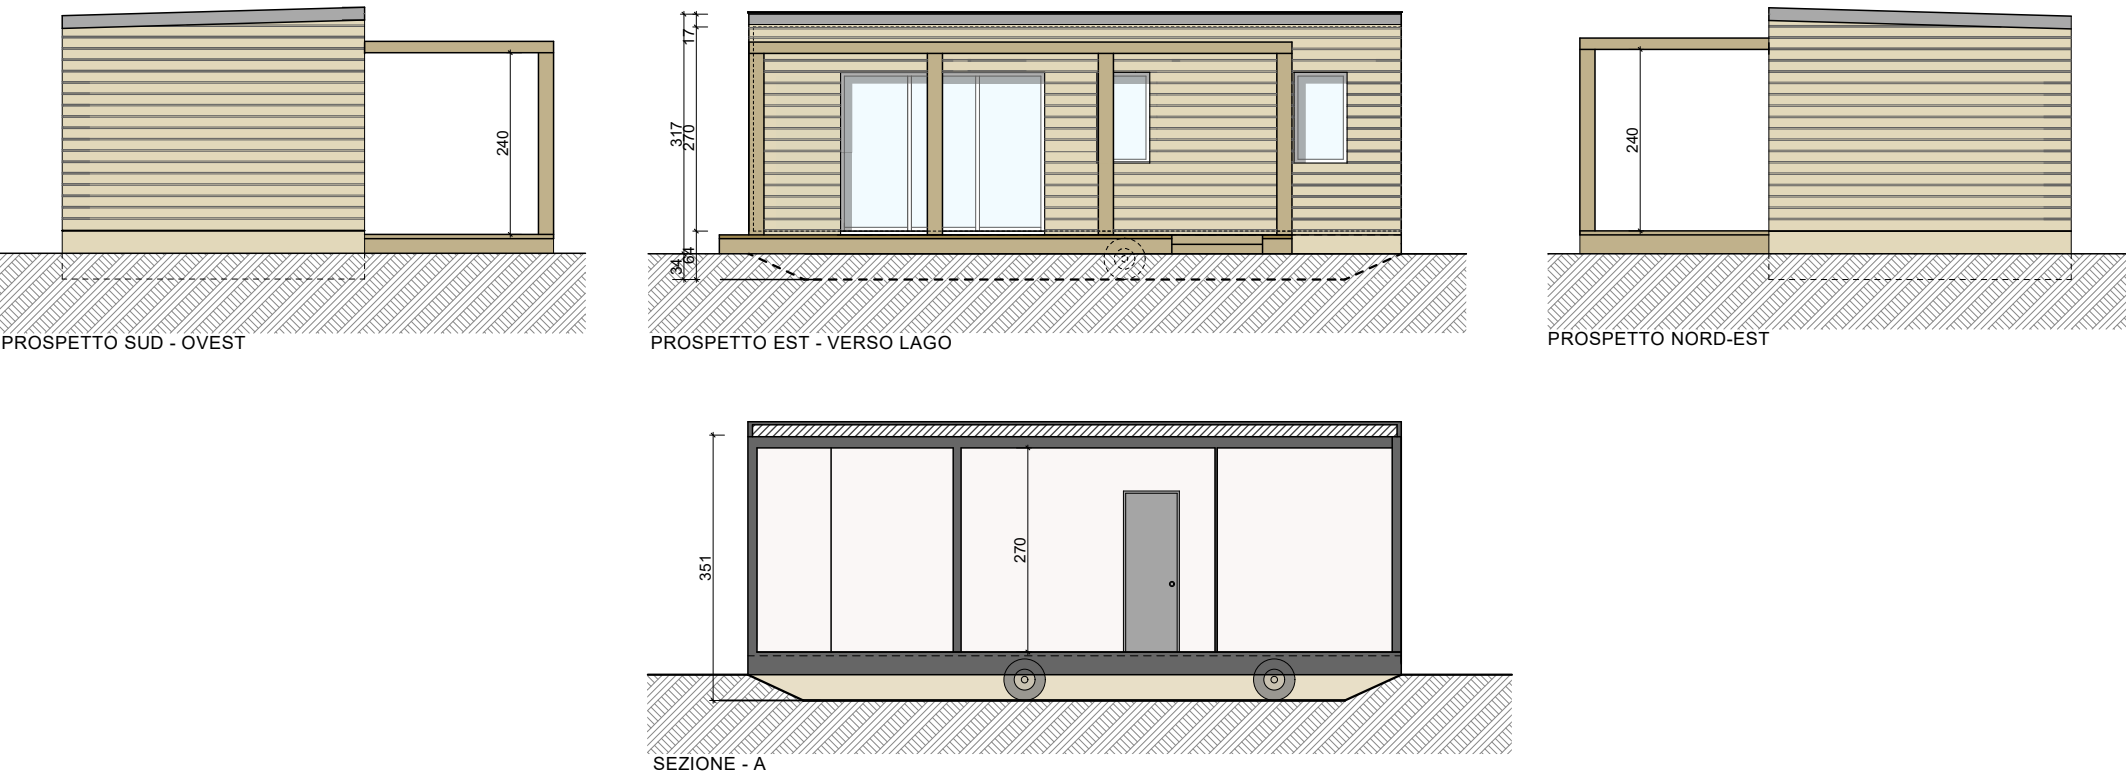
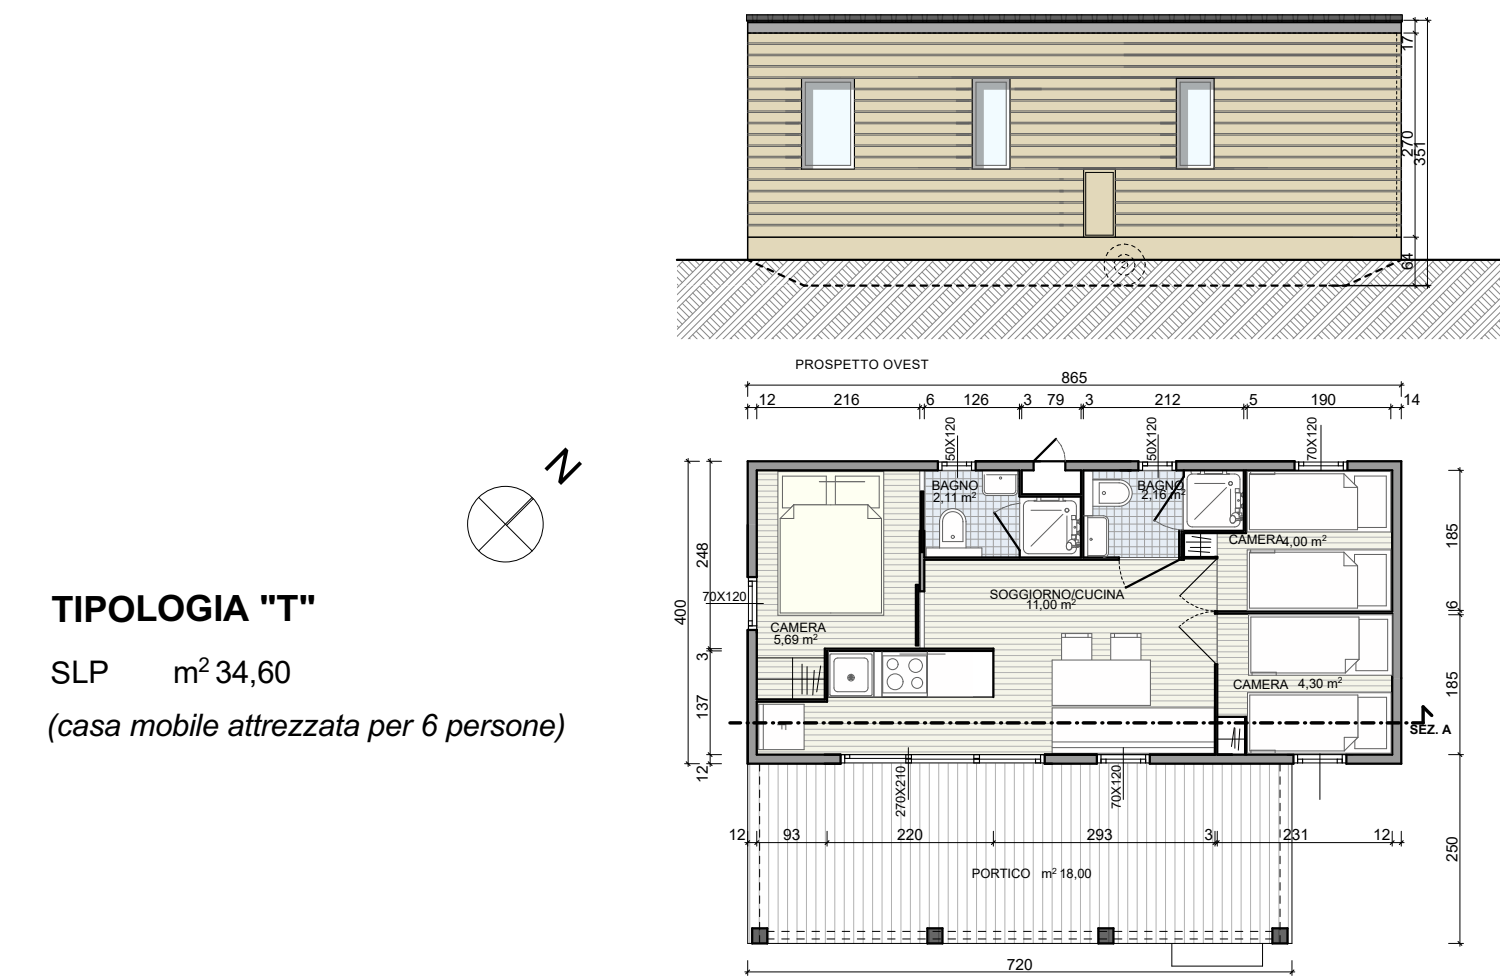
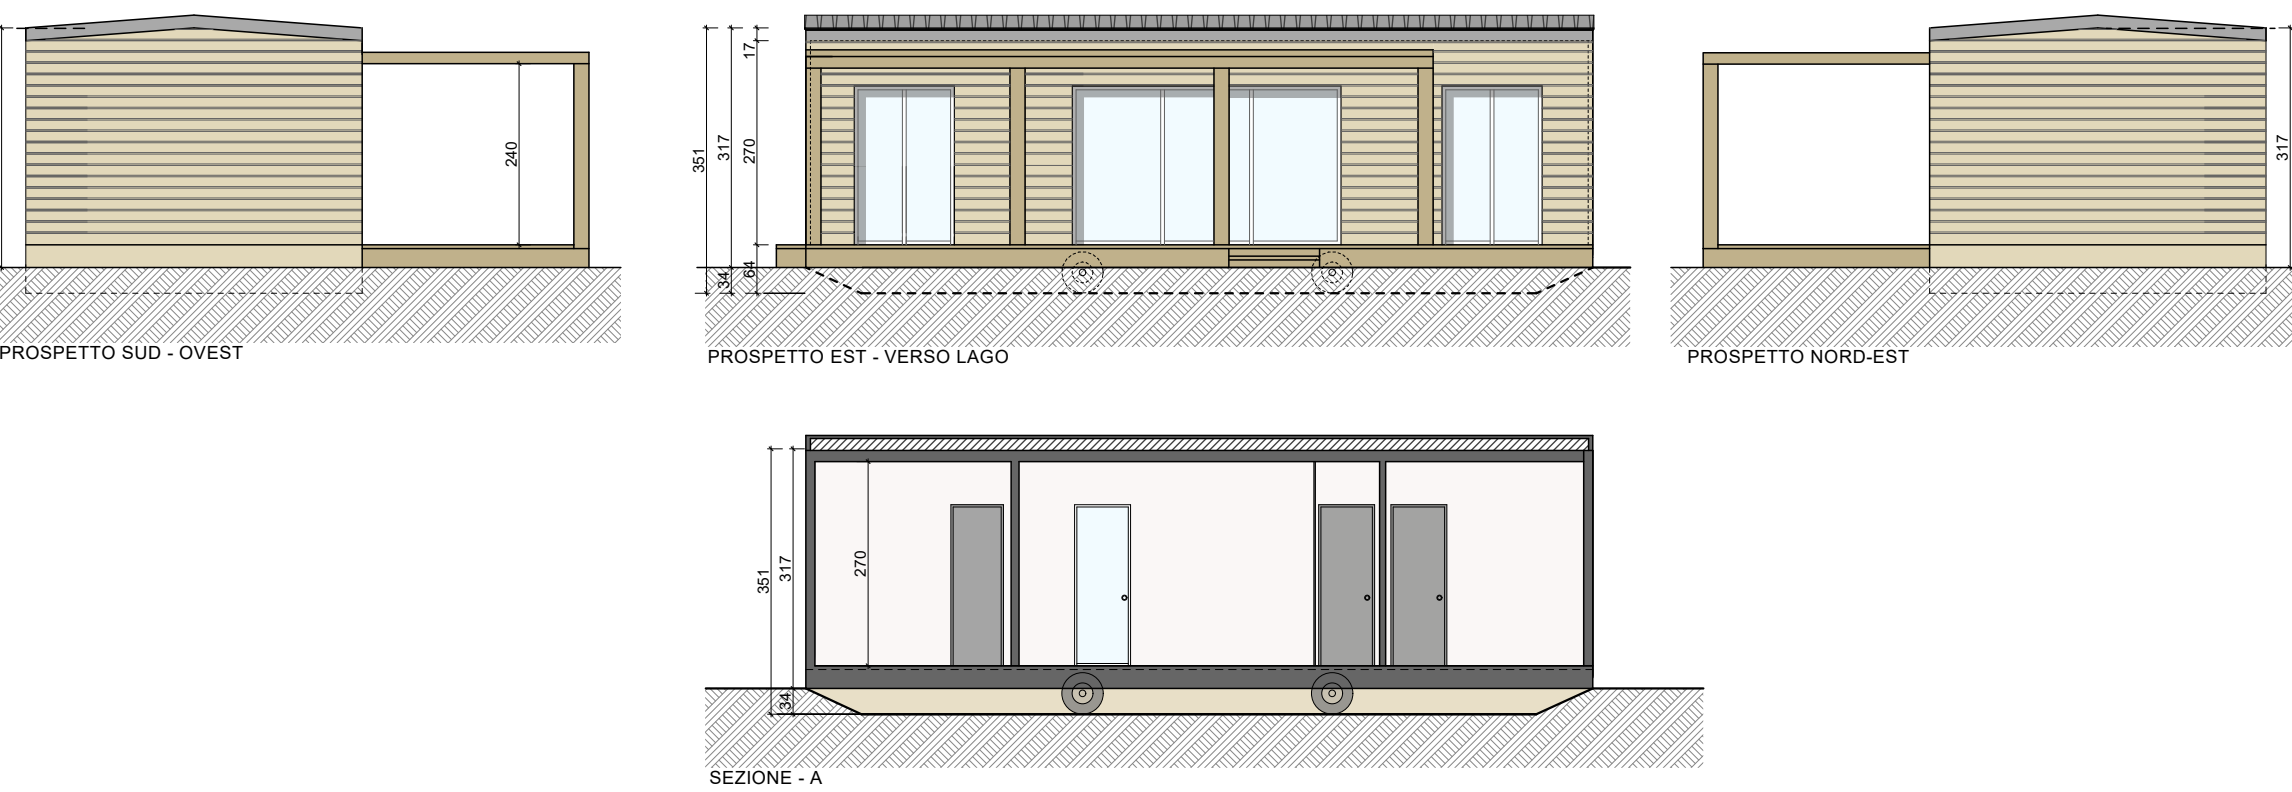


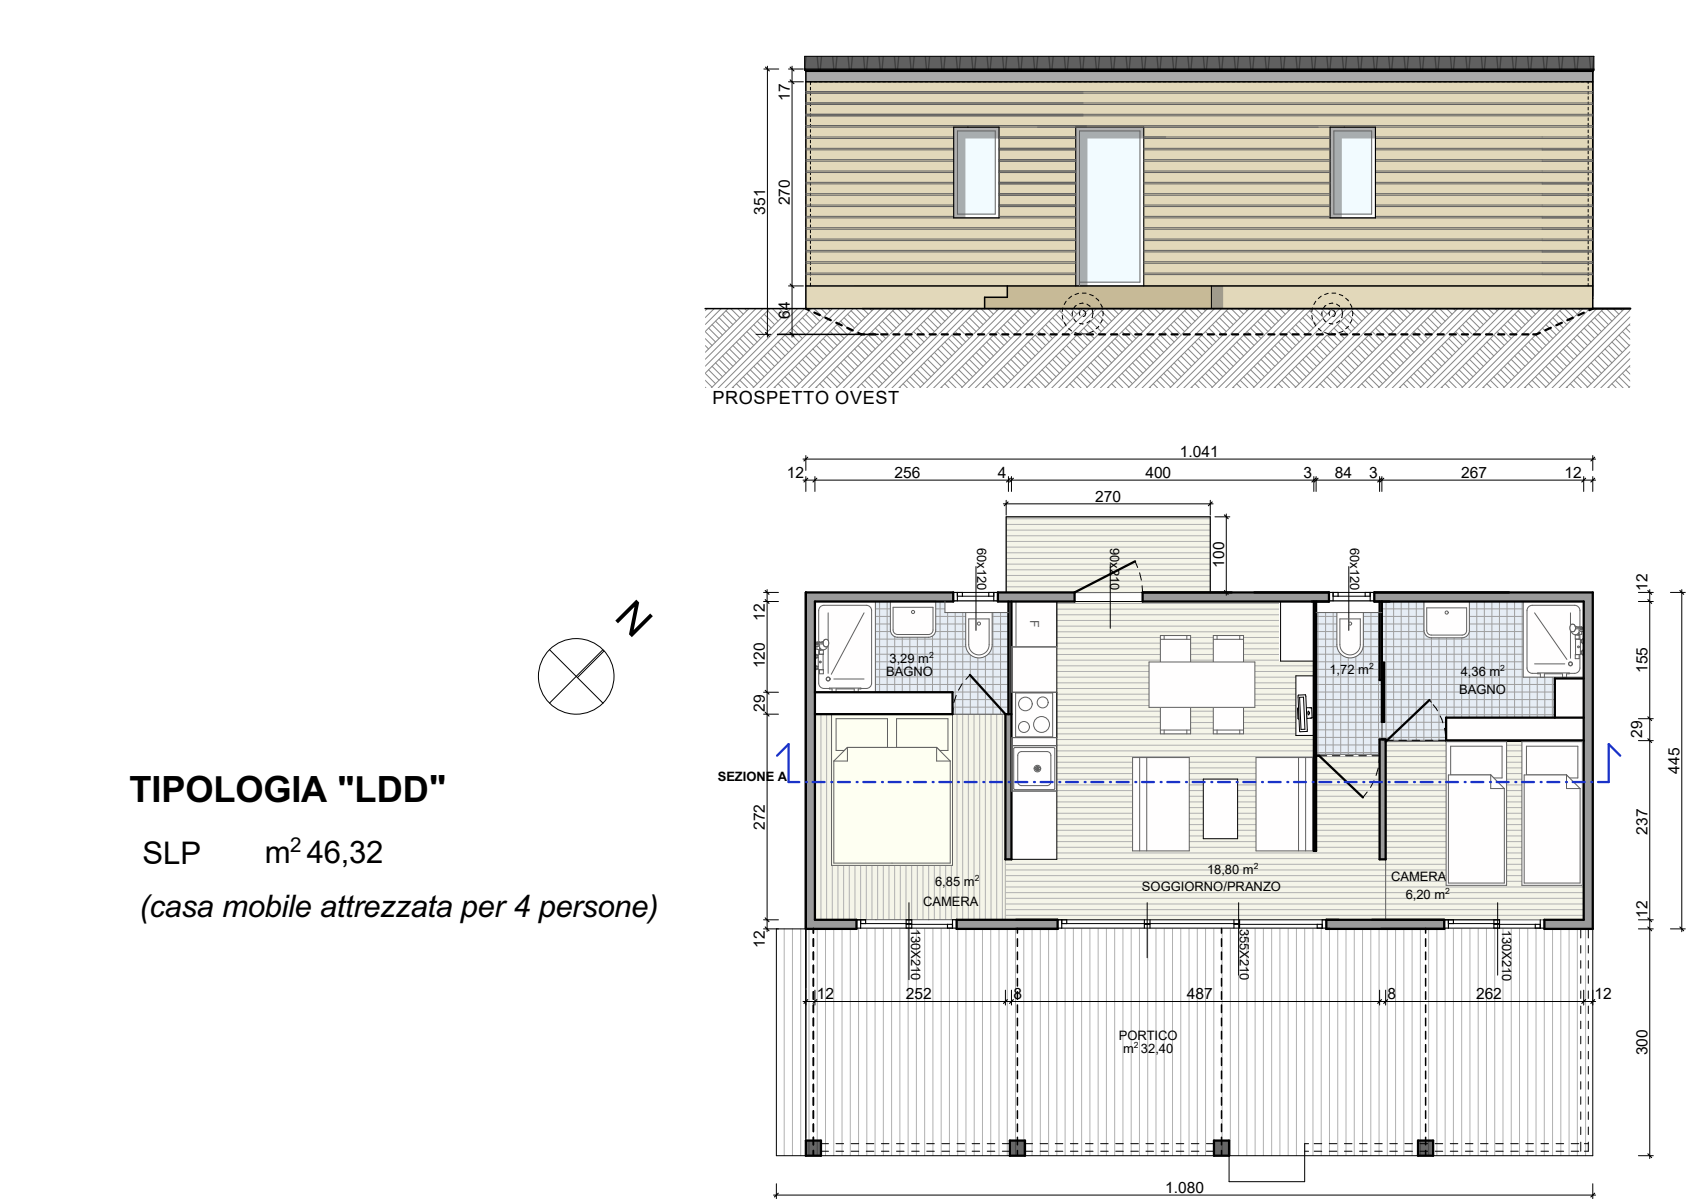

PROVINCIA DI BRESCIA

REGIONE LOMBARDIA

COMUNE DI PADENGHE SUL GARDA

SUAP

SPORTELLO UNICO ATTIVITA' PRODUTTIVE

ai sensi art.8 D.P.R. 160/2010

Progetto di ampliamento struttura ricettiva esistente VIA SAN MICHELE

COMMITTENTE	Soc. PONENTINO SRL Largo Fontanella Borghese n.19 - ROMA e-mail: fabriziocavazza@gmail.com C.F. - P.I. 01071041006 tel. 0365 502013
PROGETTISTA	Arch. Silvano Buzzi di SILVANO BUZZI & PARTNERS SRL 25077 Roè Volciano (BS) Via A. Bellini, 9 Tel. 0365 59581 — Fax 0365 5958600 e-mail: info@buzzipartners.it pec: buzziepartnersrl@pec.it C.F. - P.I. 04036720987
RESP. di COMMESSA	S01
COLLABORATORI	

DOCUMENTO	TIPOLOGIE CASE MOBILI DI PROGETTO			
r00				
01 - SUAP	1:100			
COMMESSA	EMISSIONE	CLIENTE	INCARICO	REDAZIONE
U 798	Aprile 2025	S 500		VERIFICATO S01
				REDATTO C16

A TERMINE DELLE VENTISette GIORNI DALLA DATA DI AUTORE QUESTO DISEGNO NON POTRA' ESSERE COPiato, RIPRODOTTO O COMUNICATO AD ALTRA PERSONA O DITTE SENZA AUTORIZZAZIONE DI SILVANO BUZZI & PARTNERS SRL