

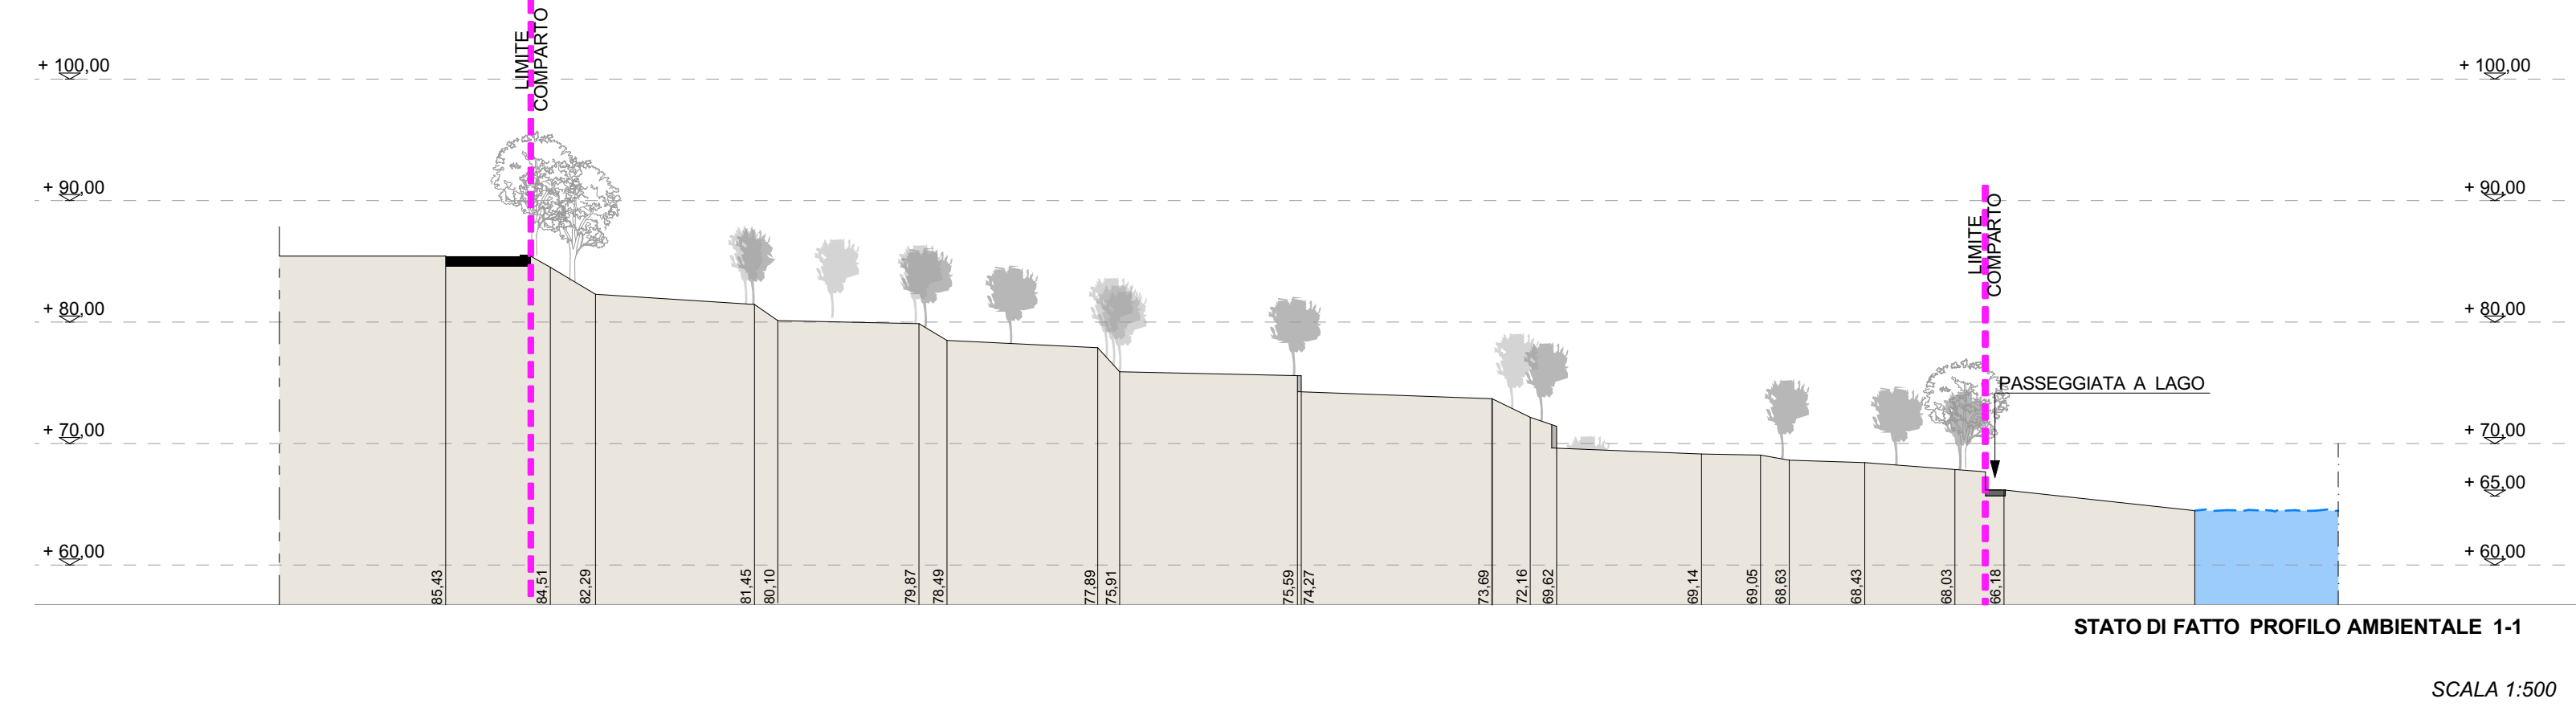
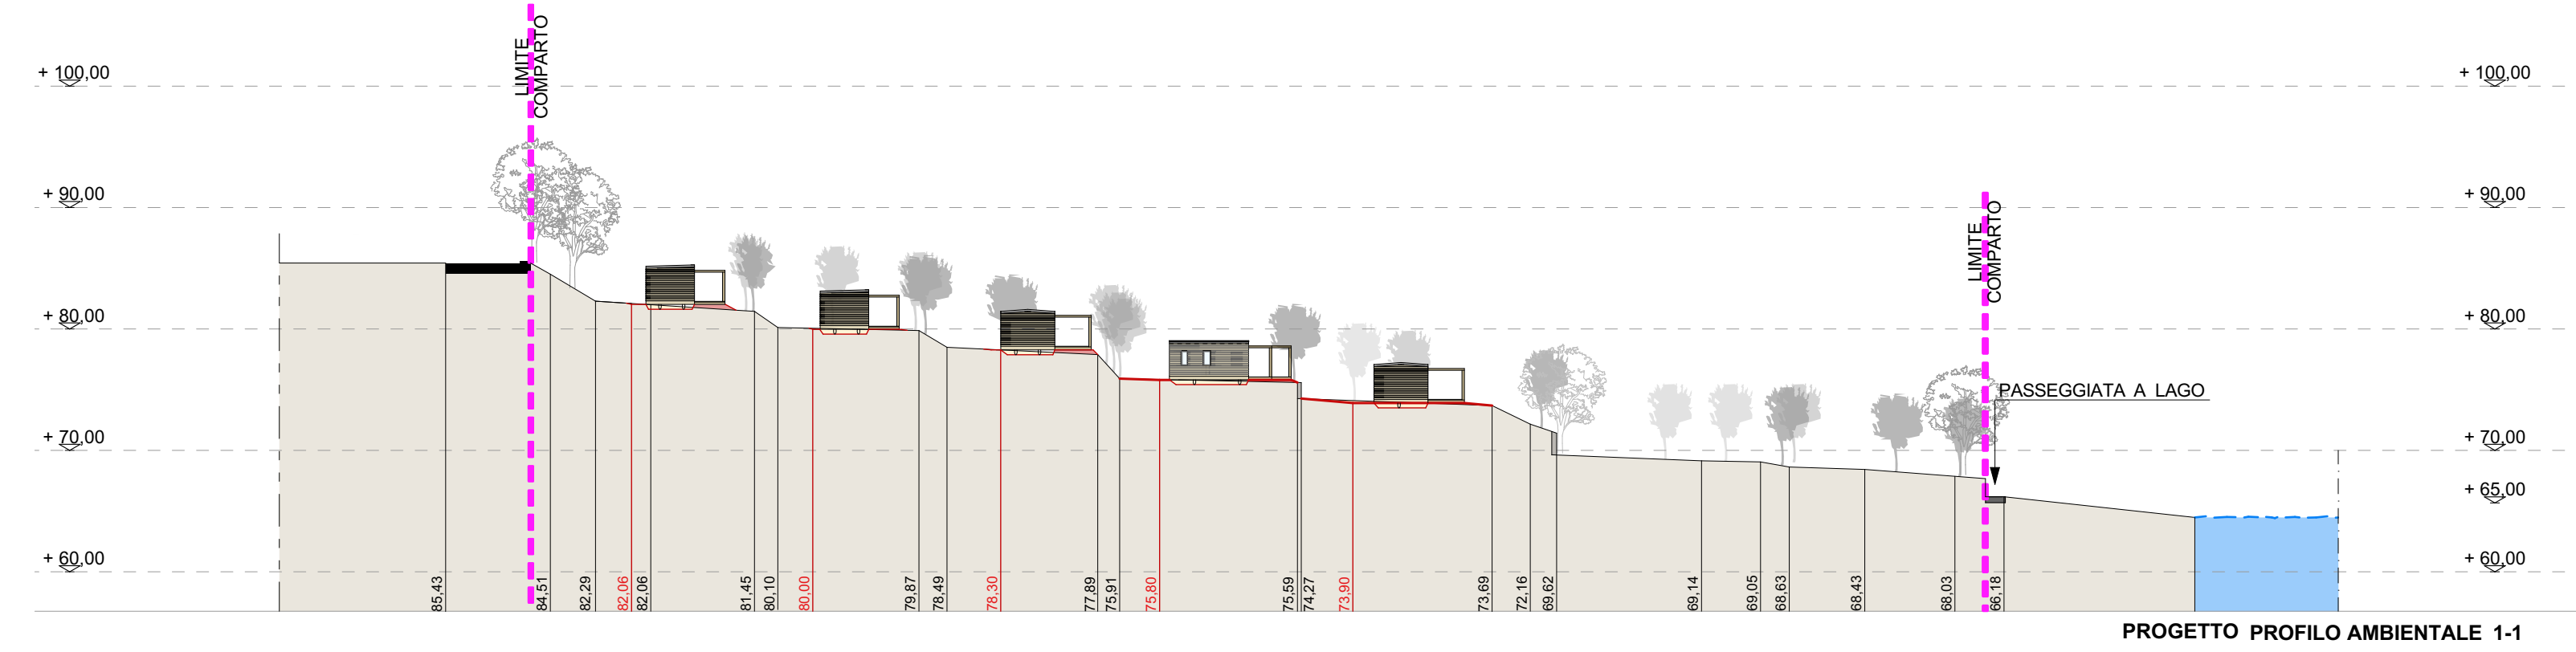


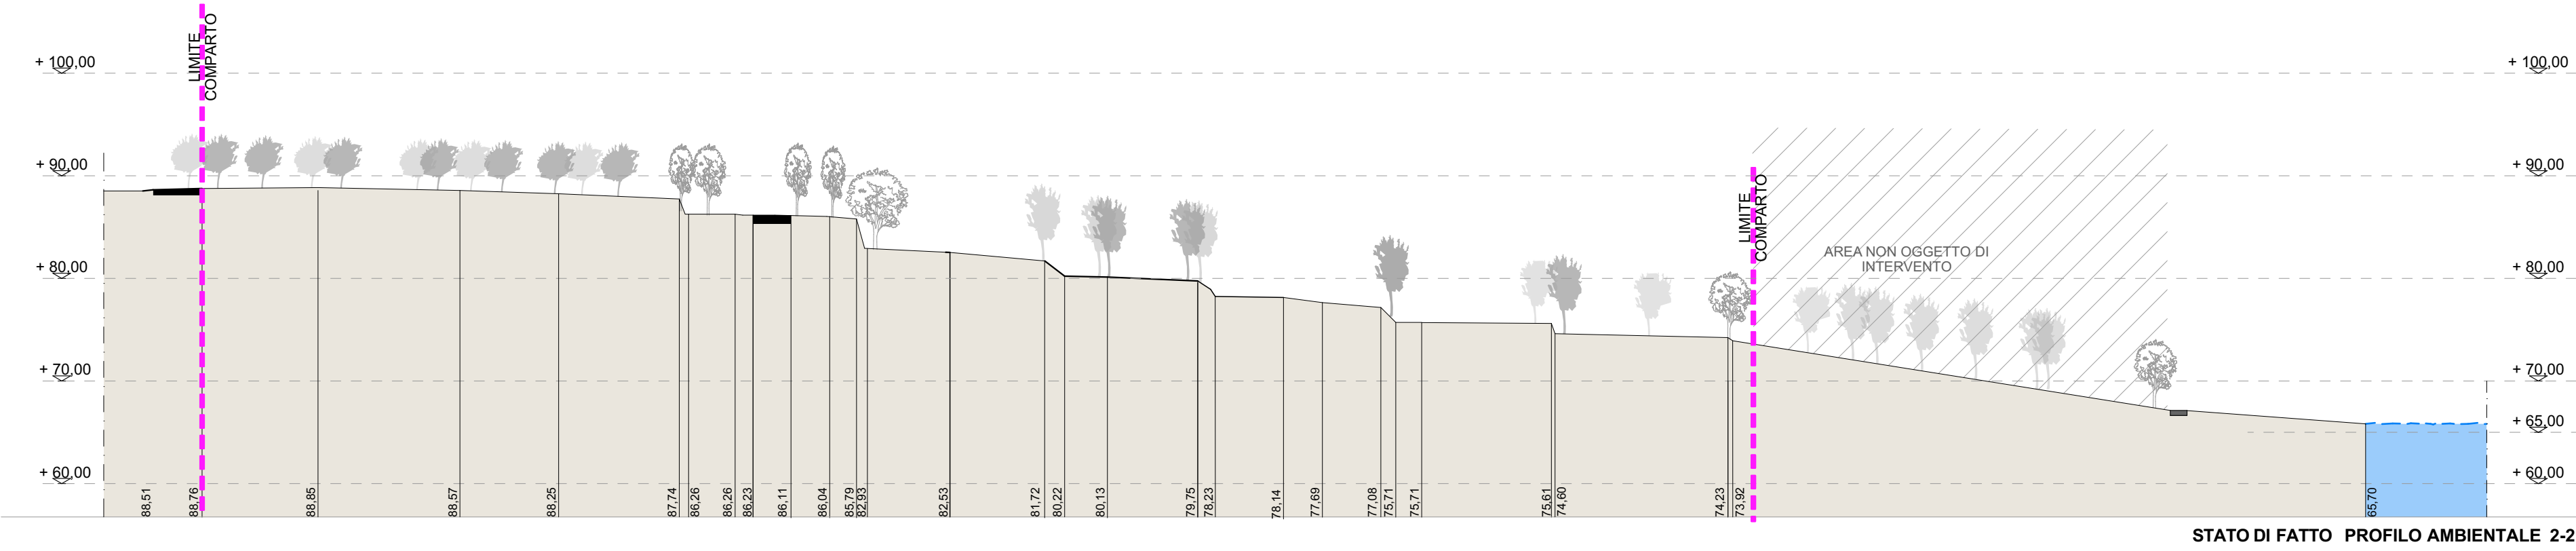

SCALA 1:500

PROVINCIA DI BRESCIA

REGIONE LOMBARDIA

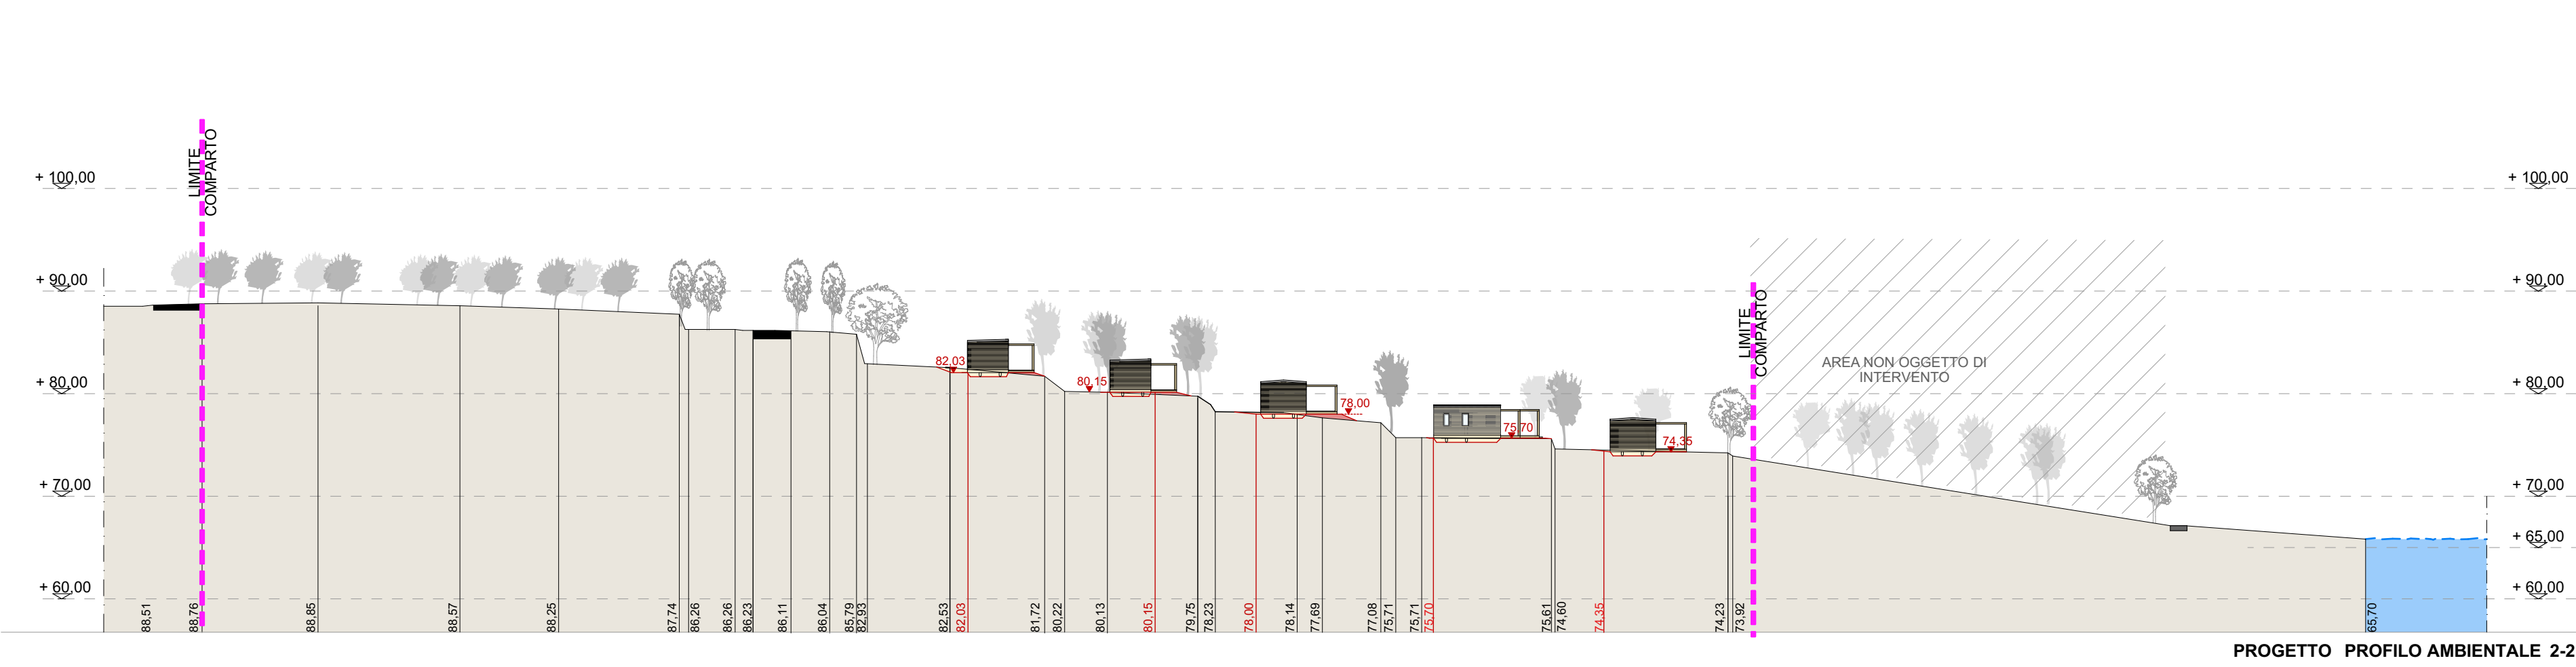

COMUNE DI PADENGHE SUL GARDA

SUAP
SPORTELLLO UNICO ATTIVITA' PRODUTTIVE
ai sensi art.8 D.P.R. 160/2010

Progetto di ampliamento struttura ricettiva esistente VIA SAN MICHELE

COMMITTENTE	Soc. PONENTINO SRL Largo Fontanella Borghese n.19 - ROMA e-mail: fabriziocavazza@gmail.com C.F. - P.I. 010171041006 tel. 0365 502013
PROGETTISTA	Arch. Silvano Buzzi di SILVANO BUZZI & PARTNERS SRL 25077 Roè Volciano (BS) Via A. Bellini, 9 Tel. 0365 59581 — Fax 0365 5958600 e-mail: info@buzzipartners.it pec: buzzipartnersrl@pec.it C.F. - P.I. 04036720987
RESP. di COMMESSA COLLABORATORI	S01

DOCUMENTO	PROFILI			
T06 SU				
r00				
01 - SUAP	1:500 - 1:750			
COMMESSA	EMISSIONE	CLIENTE	INCARICO	REDAZIONE
U 798	Febbraio 2025	S 500		VERIFICATO S01 REDATTO C16
A TERMINI DELLE VIGENTI LEGGI SU DIRITTI D'AUTORE QUESTO DISEGNO NON POTRA' ESSERE COPIATO, RIPRODOTTO O COMUNICATO AD ALTRE PERSONE O LOTTE SENZA AUTORIZZAZIONE DI SILVANO BUZZI & PARTNERS SRL				