




NUOVA PIAZZOLA DI SCAMBIO / SOSTA - via Zilie Superiori

PLANIMETRIA DI RILIEVO
SCALA 1:100


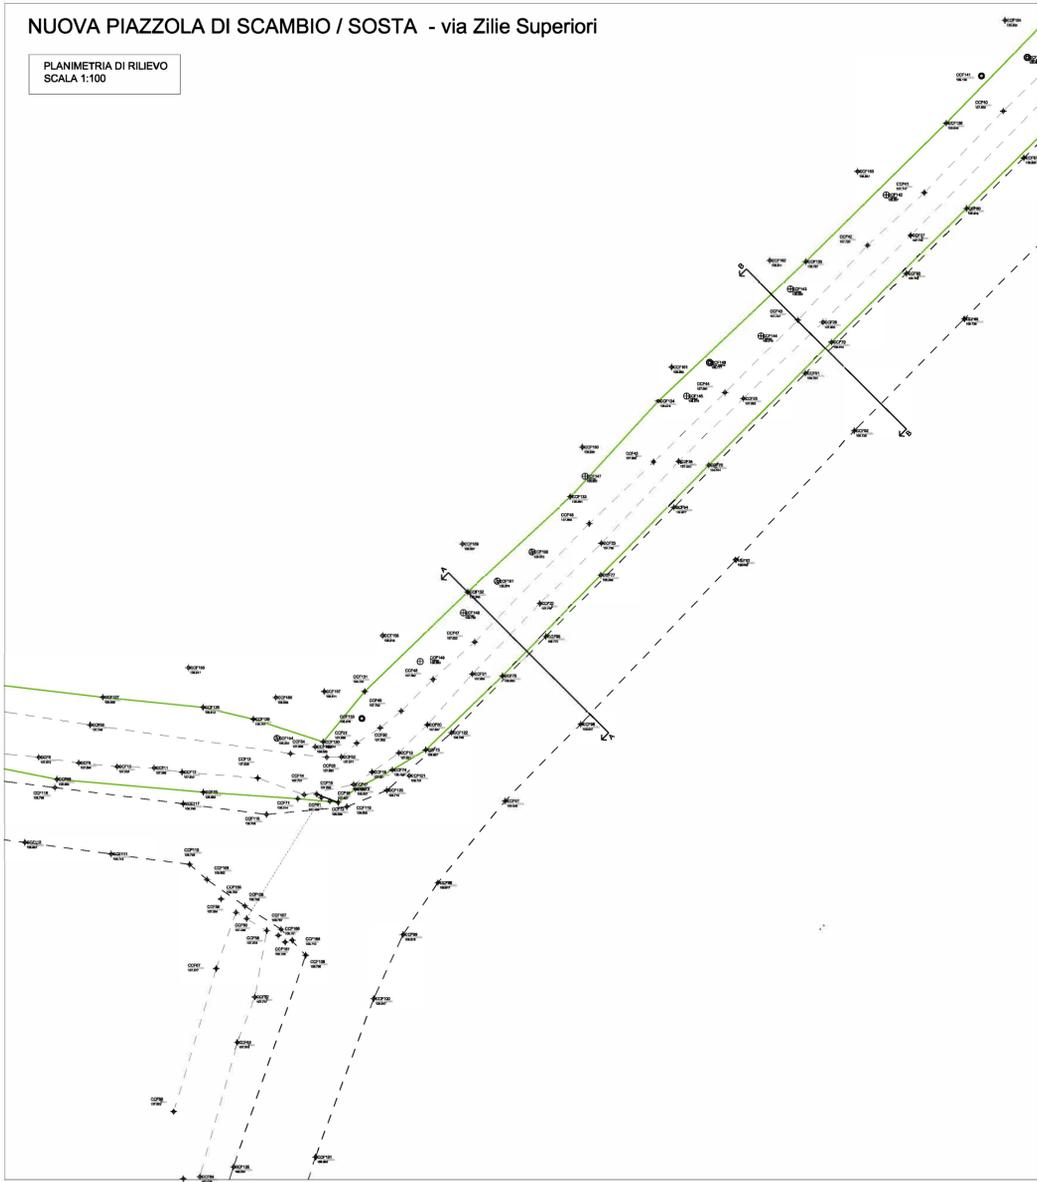


NUOVA PIAZZOLA DI SCAMBIO / SOSTA - via Zilie Superiori


PLANIMETRIA DI PROGETTO
SCALA 1:100

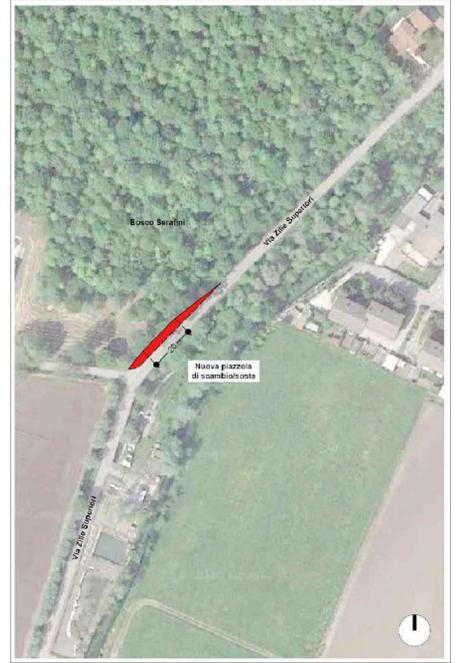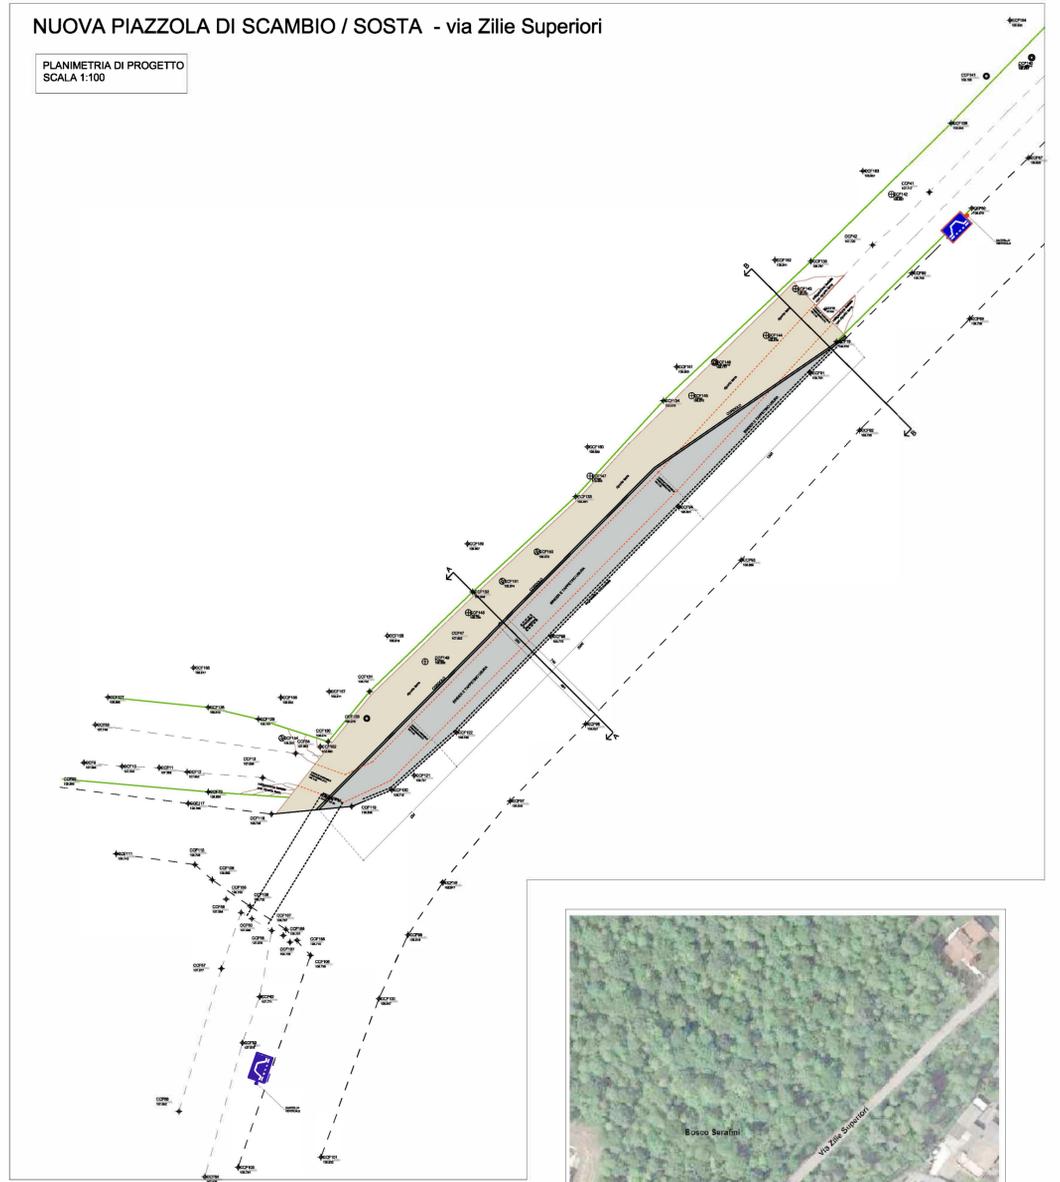


NUOVI DOSSI RALLENTATORI - Via Zilie Inferiori

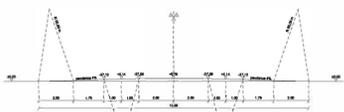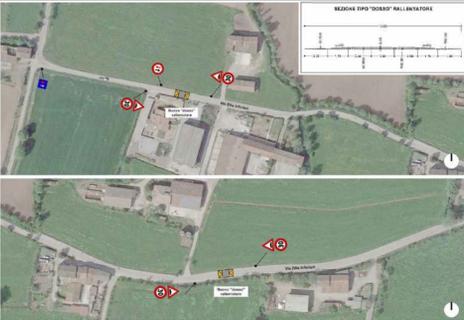

SEZIONE TIPO DOSSO RALLENTATORE
scala 1 : 50

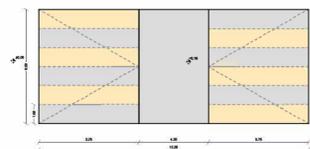


PIANTA TIPO DOSSO RALLENTATORE
scala 1 : 50

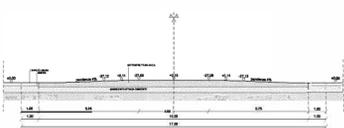


STRATIGRAFIA TIPO DOSSO RALLENTATORE
scala 1 : 50


NUOVA PIAZZOLA DI SCAMBIO / SOSTA - via Zilie Superiori

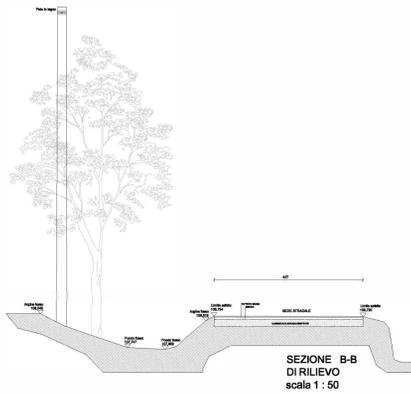


SEZIONE B-B
DI RILIEVO
scala 1 : 50

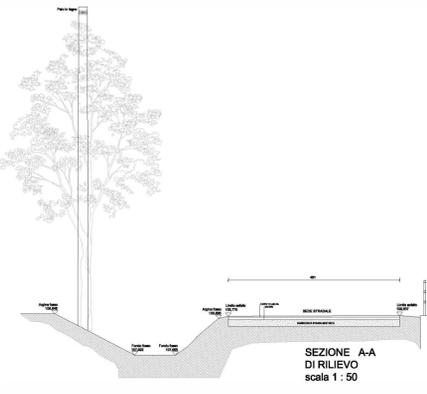


SEZIONE A-A
DI RILIEVO
scala 1 : 50

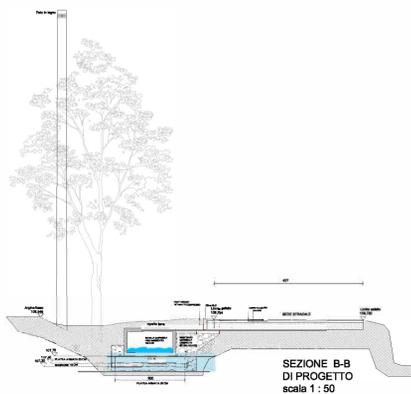


SEZIONE B-B
DI PROGETTO
scala 1 : 50

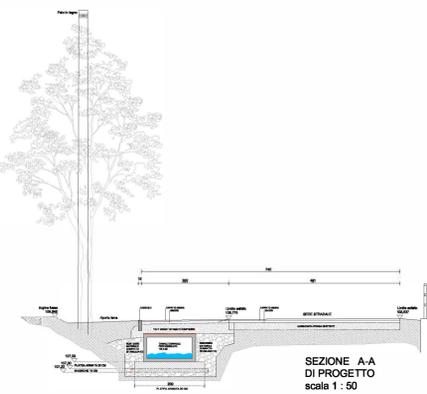

SEZIONE A-A
DI PROGETTO
scala 1 : 50

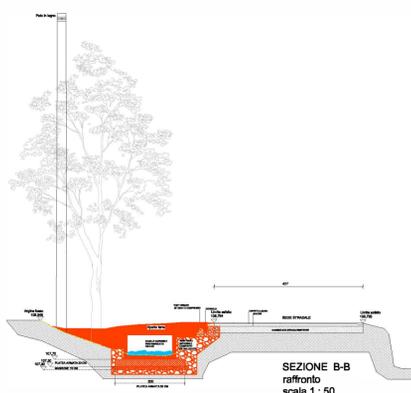

SEZIONE B-B
raffronto
scala 1 : 50

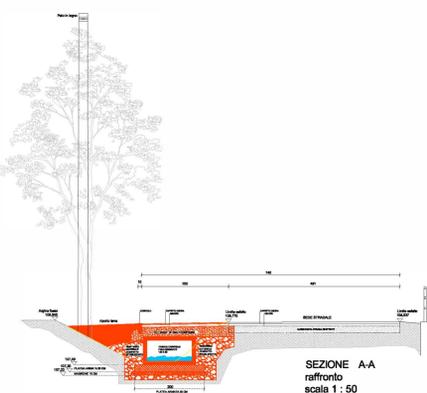

SEZIONE A-A
raffronto
scala 1 : 50

REGIONE LOMBARDIA
PROVINCIA DI BRESCIA

COMUNE DI CALVISANO

Progetto di ampliamento di
attività produttiva esistente

"In Variante al Piano di Governo del Territorio
secondo la procedura di cui al DPR 160/2010 e s.m.l. - SUAP"

COMMITTENTE

TERCOMPOSTI
Tercomposti s.p.a. Via Zilie Inferiori, 42 -
25012 Calvisano (Brescia) P.Iva 02015480987

COMPONENTE EDILIZIA

Allegato
OU 1-Tav

PROGETTO PIAZZOLA DI SCAMBIO / SOSTA -
via Zilie Superiori

PROGETTO NUOVI DOSSI
via Zilie Inferiori

Conferenza di Servizi _____ Delibera Approvazione _____

Data _____ Scala _____
Gennaio 2021 **1:100 - 1:50**

Revisione _____
r.....del.....

CONSULENTI

COMPONENTE URBANISTICA
VALUTAZIONE AMBIENTALE STRATEGICA
Alessandro Martinelli
Via Torzani 14
20035 Capitaletto - BRESCIA
mail. alessandro@martinelli.bs.it

COMPONENTE EDILIZIA
Piergiorgio Cogli
Via Milano 2f
20032 Chiari - BRESCIA
mail. arch.piergiorgiocogli@libero.it

COMPONENTE AMBIENTALE
Federico Pelizzari
Via Europa 14
20030 Longhena - BRESCIA
mail. federico.pelizzari@gmail.com

COMPONENTE AGRONOMA, ECOLOGICA E
PROGETTO DELLE OPERE A VERDE
Eugenio Mortini
Via Tito Speri 14c
25030 Lograto - BRESCIA
mail. eugenio.mortini@virgilio.it

COMPONENTE GEOLOGICA
INVARIANZA IDRAULICA
Corrado Aletti
Via Ponticella 20
25020 Seniga - BRESCIA
mail. aletti@tin.it

COMPONENTE IDRAULICA OPERE SUL RIM
Claudio Granuzzo - SePrAm S.r.l.
Via C. Siseo 26
25128 - BRESCIA
mail. info@sepram.com

COMPONENTE ACUSTICA
Luigi Comacchia - LC Consulenze
Via Giordano 5/e
25016 Ghedi - BRESCIA
mail. luigi@lc-consulenze.it

COMPONENTE TRAFFICO
Paolo Mondolo - Beconsult s.r.l.
Via Mamelì 19/d
25014 Castenedolo - BRESCIA
mail. beconsult@beconsult.it

**Sportello Unico Attività Produttive
DPR 160/2010**

A SENSI DELLE VIGENTI LEGGI SUI DIRITTI DI AUTORE, QUESTO ELABORATO NON POTRA' ESSERE COPiato, RIPRODOTTO DA SOGGETTI TERZI SENZA AUTORIZZAZIONE DEL PROFESSIONISTA INCARICATO