




PROSPETTO OVEST
scala 1:100

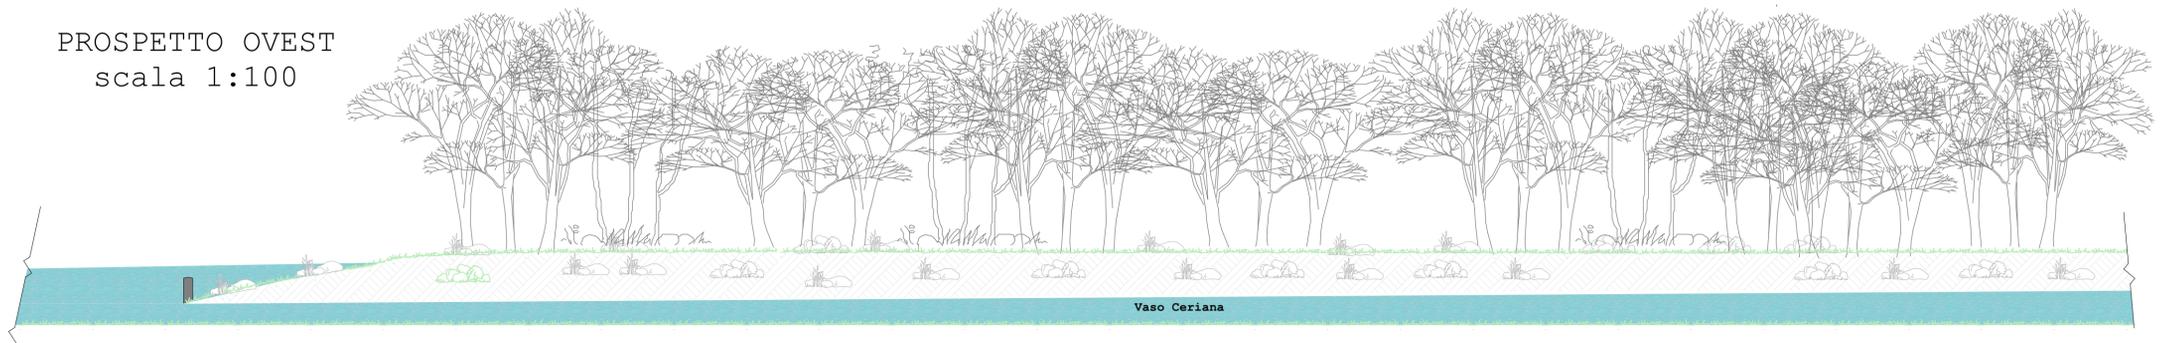

SEZIONE A - A
scala 1:50

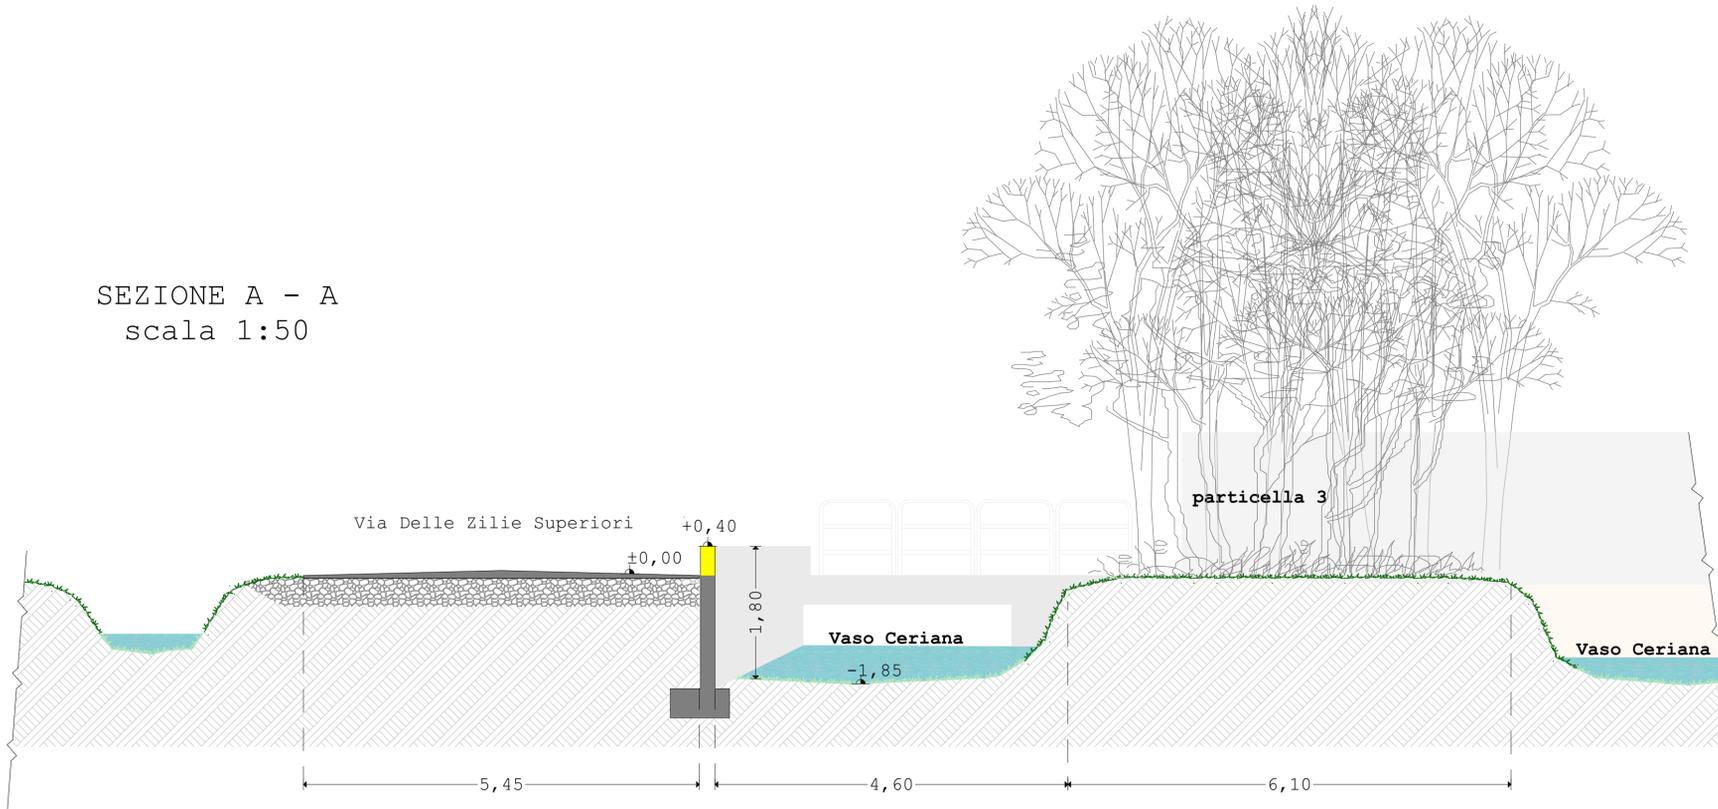

PLANIMETRIA GENERALE
stato di Rilievo - scala 1:200

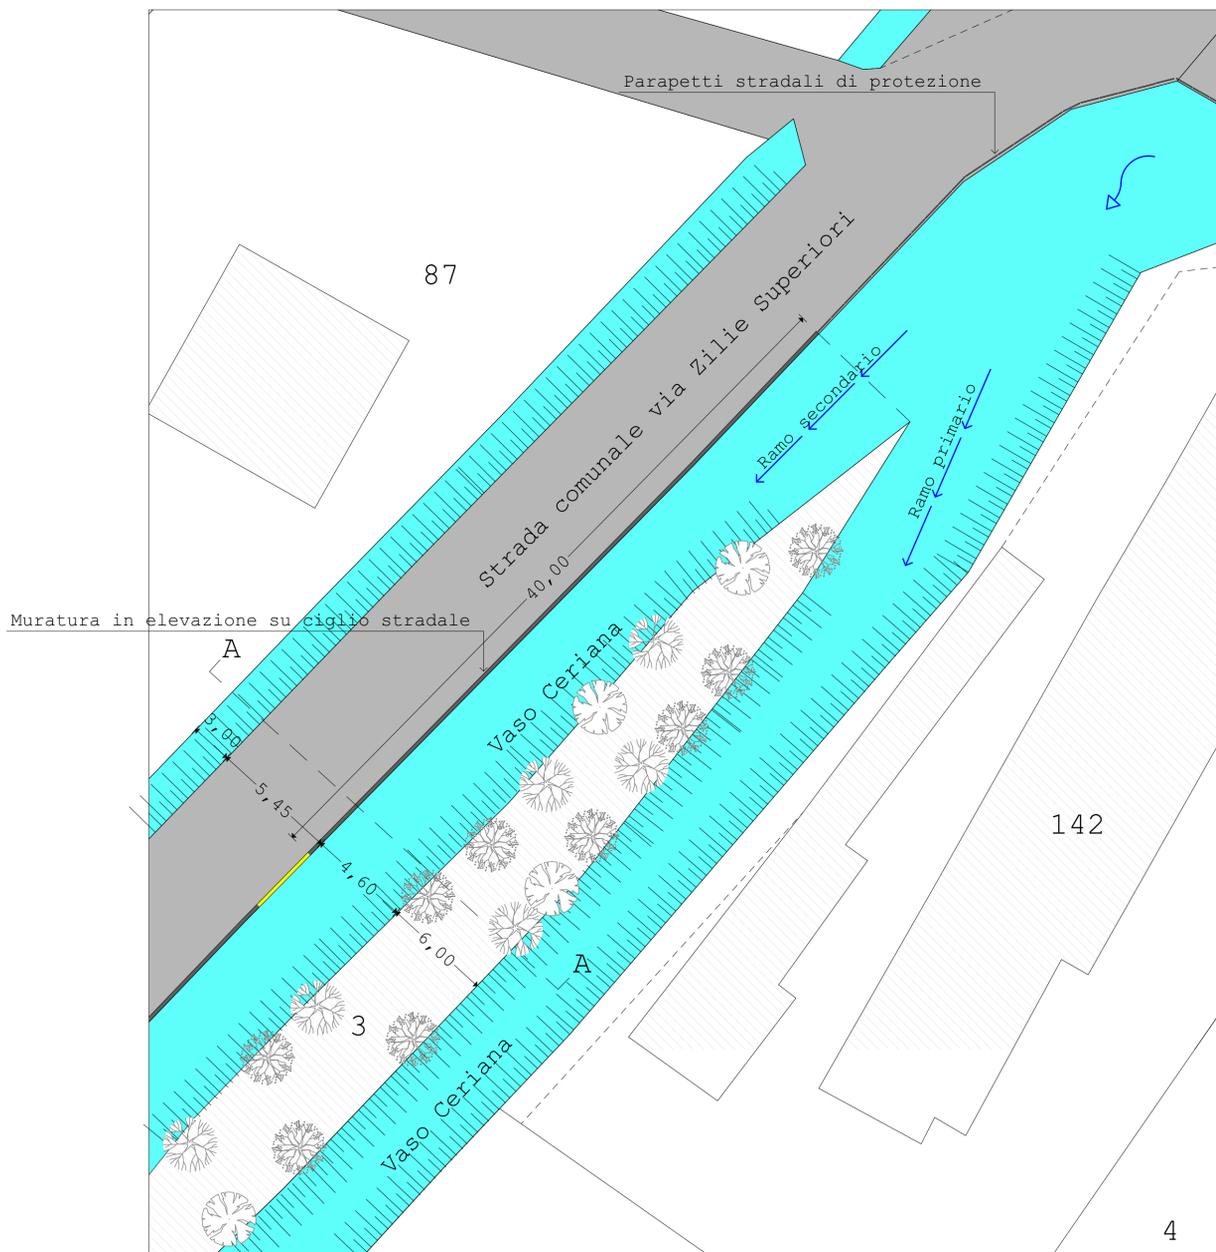

REGIONE LOMBARDIA
PROVINCIA DI BRESCIA

COMUNE DI CALVISANO

**Progetto di ampliamento di
attività produttiva esistente**

*"In Variante al Piano di Governo del Territorio
secondo la procedura di cui al DPR 160/2010 e s.m.i. -
SUAP"*

Revisione	Data	Descrizione
A		
B		
C		
D		

STUDIO TECNICO

Geometra FORMENTINI ALBERTO

Via Piazzetta degli Alpini, 5 - 25012 - CALVISANO (BS)
Codice Fiscale FRM LRT 86P08B157A P.IVA 03493460988
Tel. : 030-968019 FAX : 030-9668868 E-mail : studioformentini@libero.it

Progetto:	CONVENZIONE PER L'ESECUZIONE DI OPERE D'INTERESSE PUBBLICO SU AREE PRIVATE DA ASSERVIRE AD USO PUBBLICO - Aree destinate F6 parcheggi (P) - Verde ricreativo attrezzato - Messa a dimora alberature	Comune di:	CALVISANO (BS)
data:	Aprile 2023	scala:	Indicata

Componente Edilizia:	OU 3a-Tav	avvolto:	5/7
Progetto:	VERDE RICREATIVO ATTREZZATO - Planimetrie stato di rilievo	disegno n°:	-----

Committente:	TERCOMPOSTI Tercomposti s.p.a. Via Zilie Inferiori, 42 - 25012 Calvisano (Brescia) P.Iva 02015480987
--------------	--