



DIMENSIONI IDEAL CLIMA Mod. KERS 50

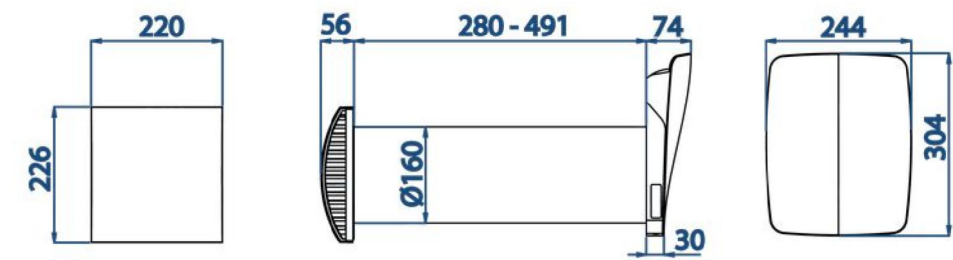

Dispositivo per la ventilazione meccanica decentralizzato, caratterizzato da elevata silenziosità e dotato di recuperatore con rendimenti fino al 90%.
Pendenza 1% verso esterno
Tipo **IDEAL CLIMA Mod. KERS50**
Condotto Ø 160

Dispositivo per la ventilazione meccanica decentralizzato, caratterizzato da elevata silenziosità e dotato di recuperatore con rendimenti fino al 90%.
Pendenza 1% verso esterno
Tipo **IDEAL CLIMA Mod. KERS50**
Condotto Ø 160

Dispositivo per la ventilazione meccanica decentralizzato, caratterizzato da elevata silenziosità e dotato di recuperatore con rendimenti fino al 90%.
Pendenza 1% verso esterno
Tipo **IDEAL CLIMA Mod. KERS50**
Condotto Ø 160

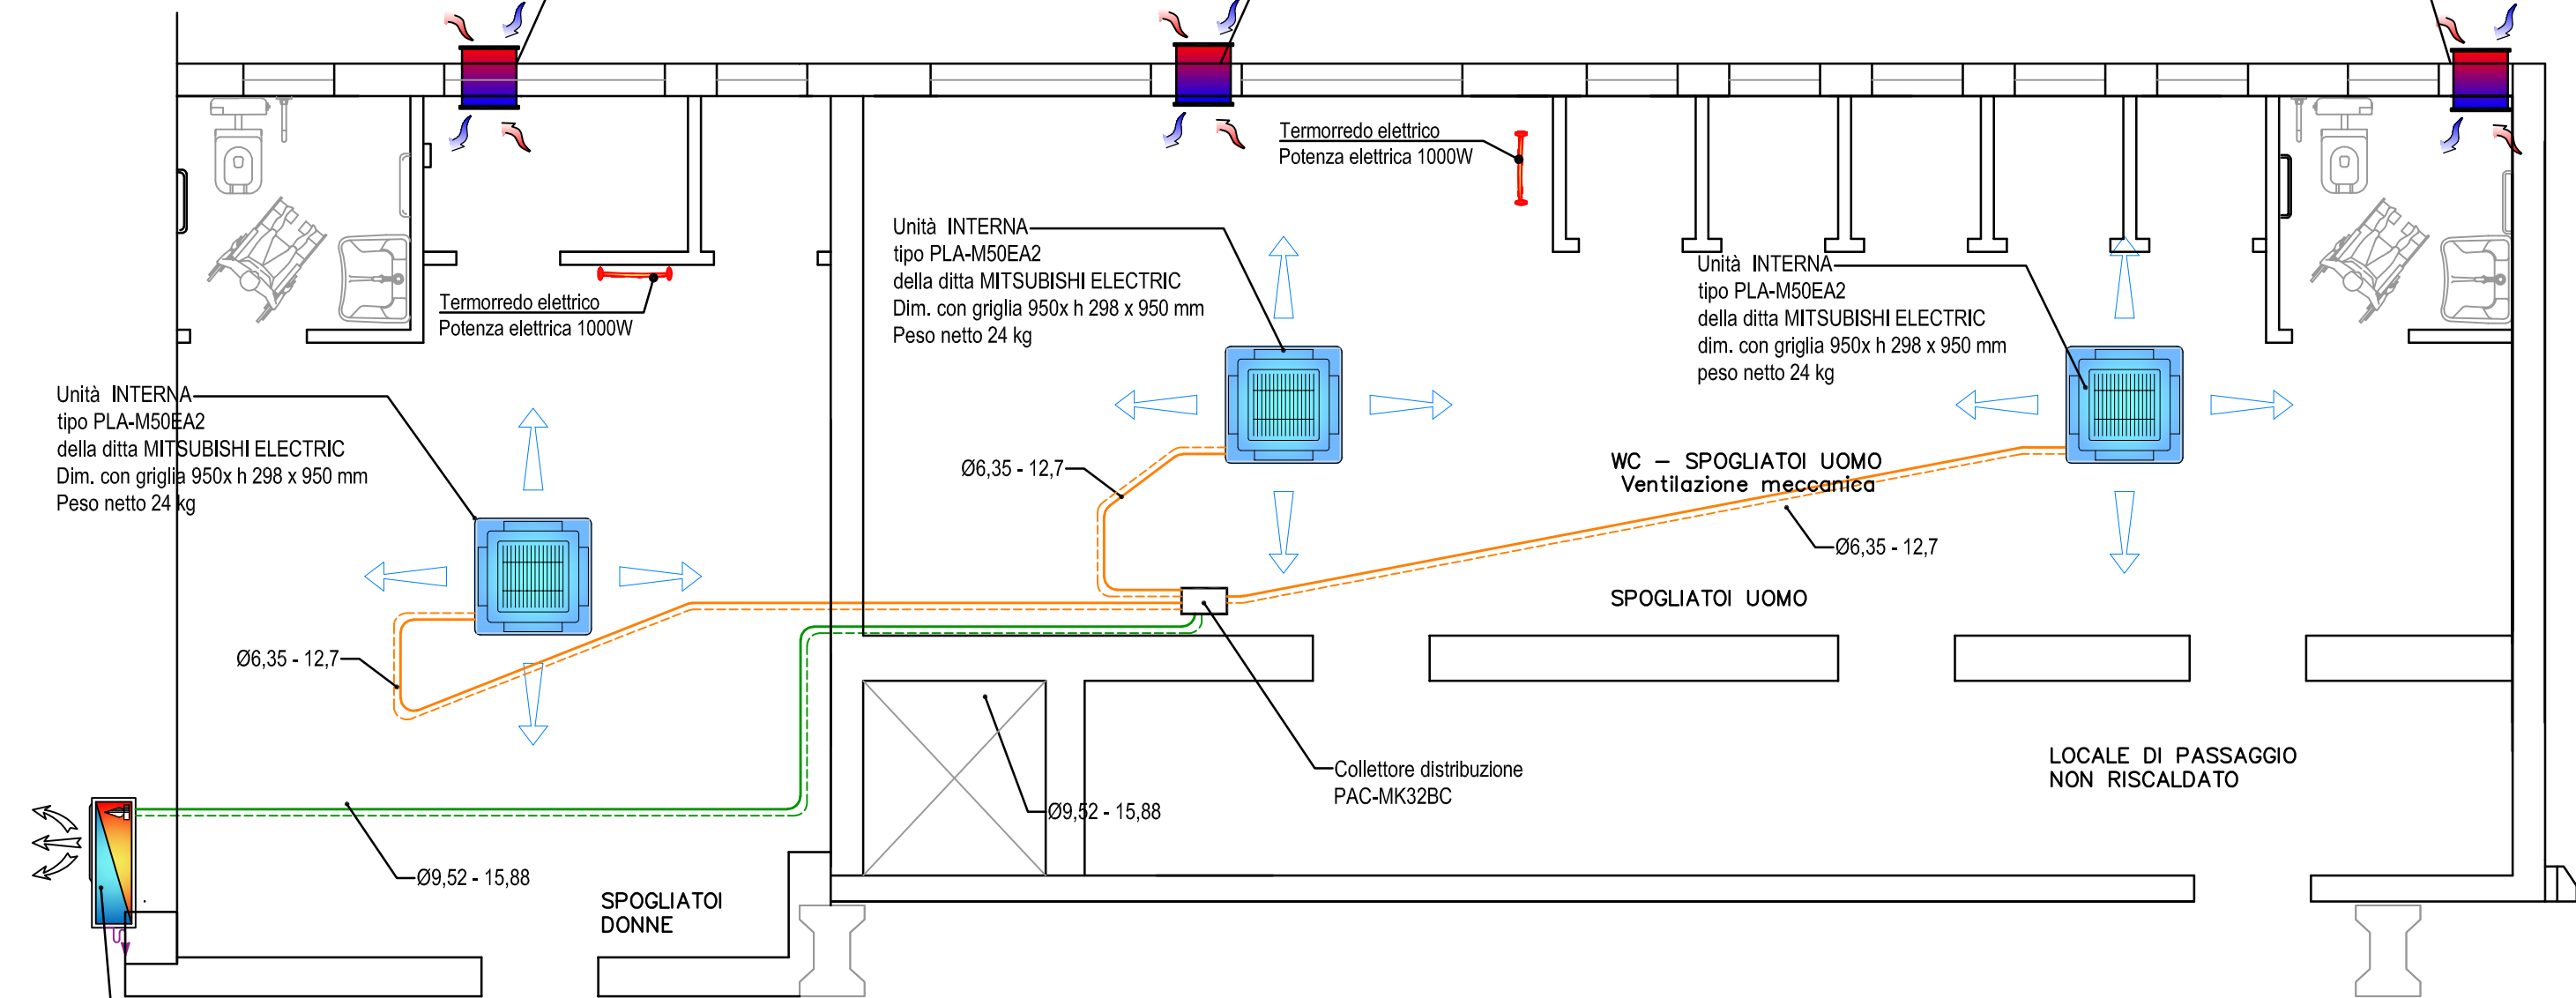

Unità ESTERNA
tipo PUMY-P140YKM5
della ditta MITSUBISHI ELECTRIC
dim. 1050x h1338 x 370 mm
peso netto 125 kg

 Studio termotecnico per un'energia sostenibile	Piazza Martiri della Libertà, 11 2014 Castenedolo (BS) Tel. 3397223891 inglombardialessandro@gmail.com	PROGETTO: Riqualificazione edificio Via Mandolossa 47 - Roncadelle (BS)	COMMITTENTE: AMBRA CAR SERVICE	TAVOLA: R01
		OGGETTO: IMPIANTO RISCALDAMENTO ZONA SPOGLIATOI	SCALA: 1:50 DATA: 26/10/2024 - REV1	Comm: 24.065