
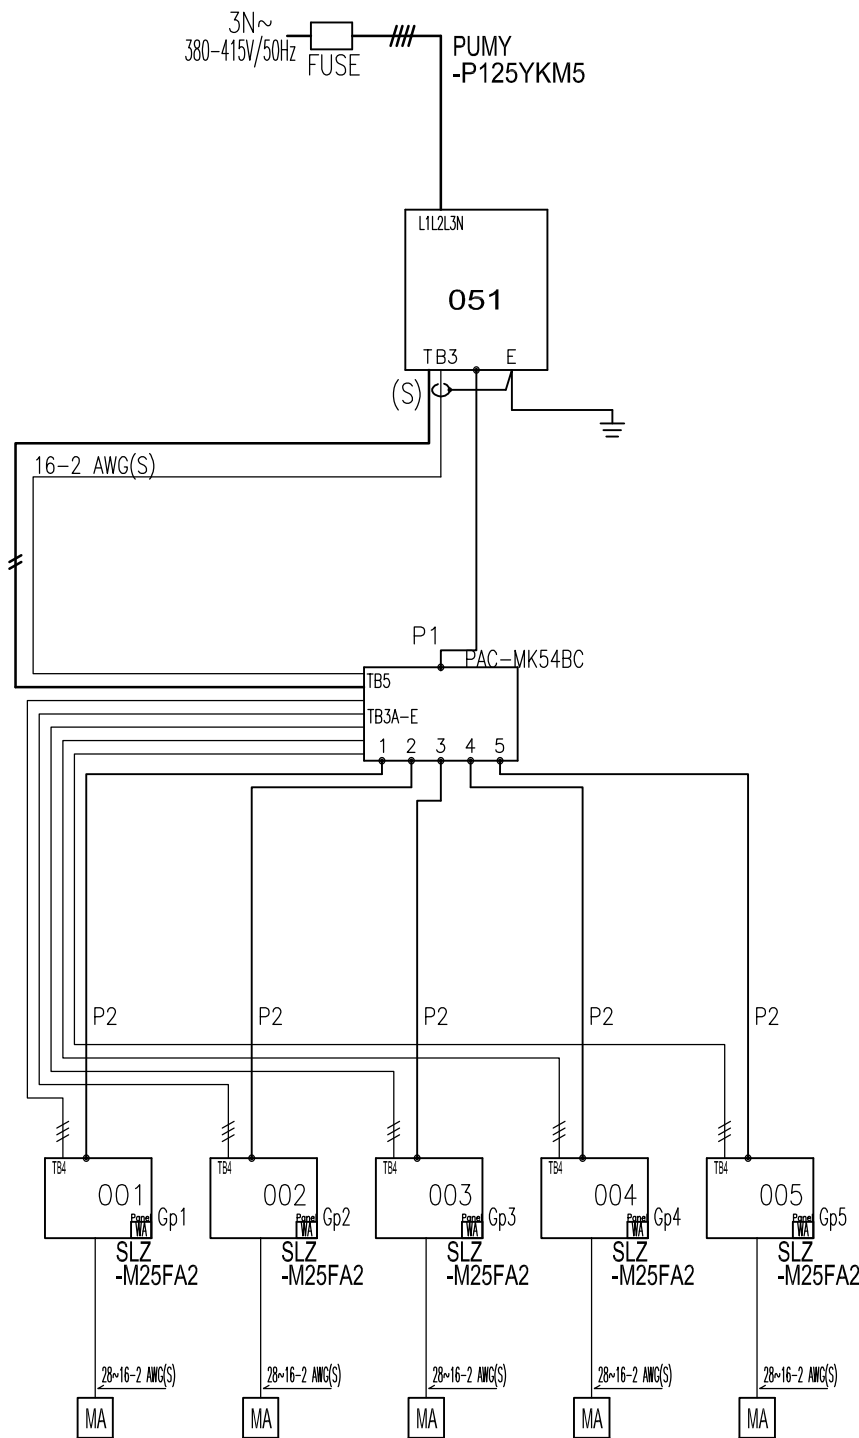


N.B.: PREVEDERE SISTEMA DI
APPOGGIO SU PIEDINI ANTIVIBRANTI
e scarico condensa con allaccio alla rete
di scarico

ARCHIVIO ESTERNO

Pompa di calore
Tipo Mitsubishi Mod. PUMY - P125 YKM5

Potenzialità in riscaldamento:
(A+7/W+35): 11.35 kW
Potenzialità in raffreddamento:
(A+35/W+18): 13.98 kW

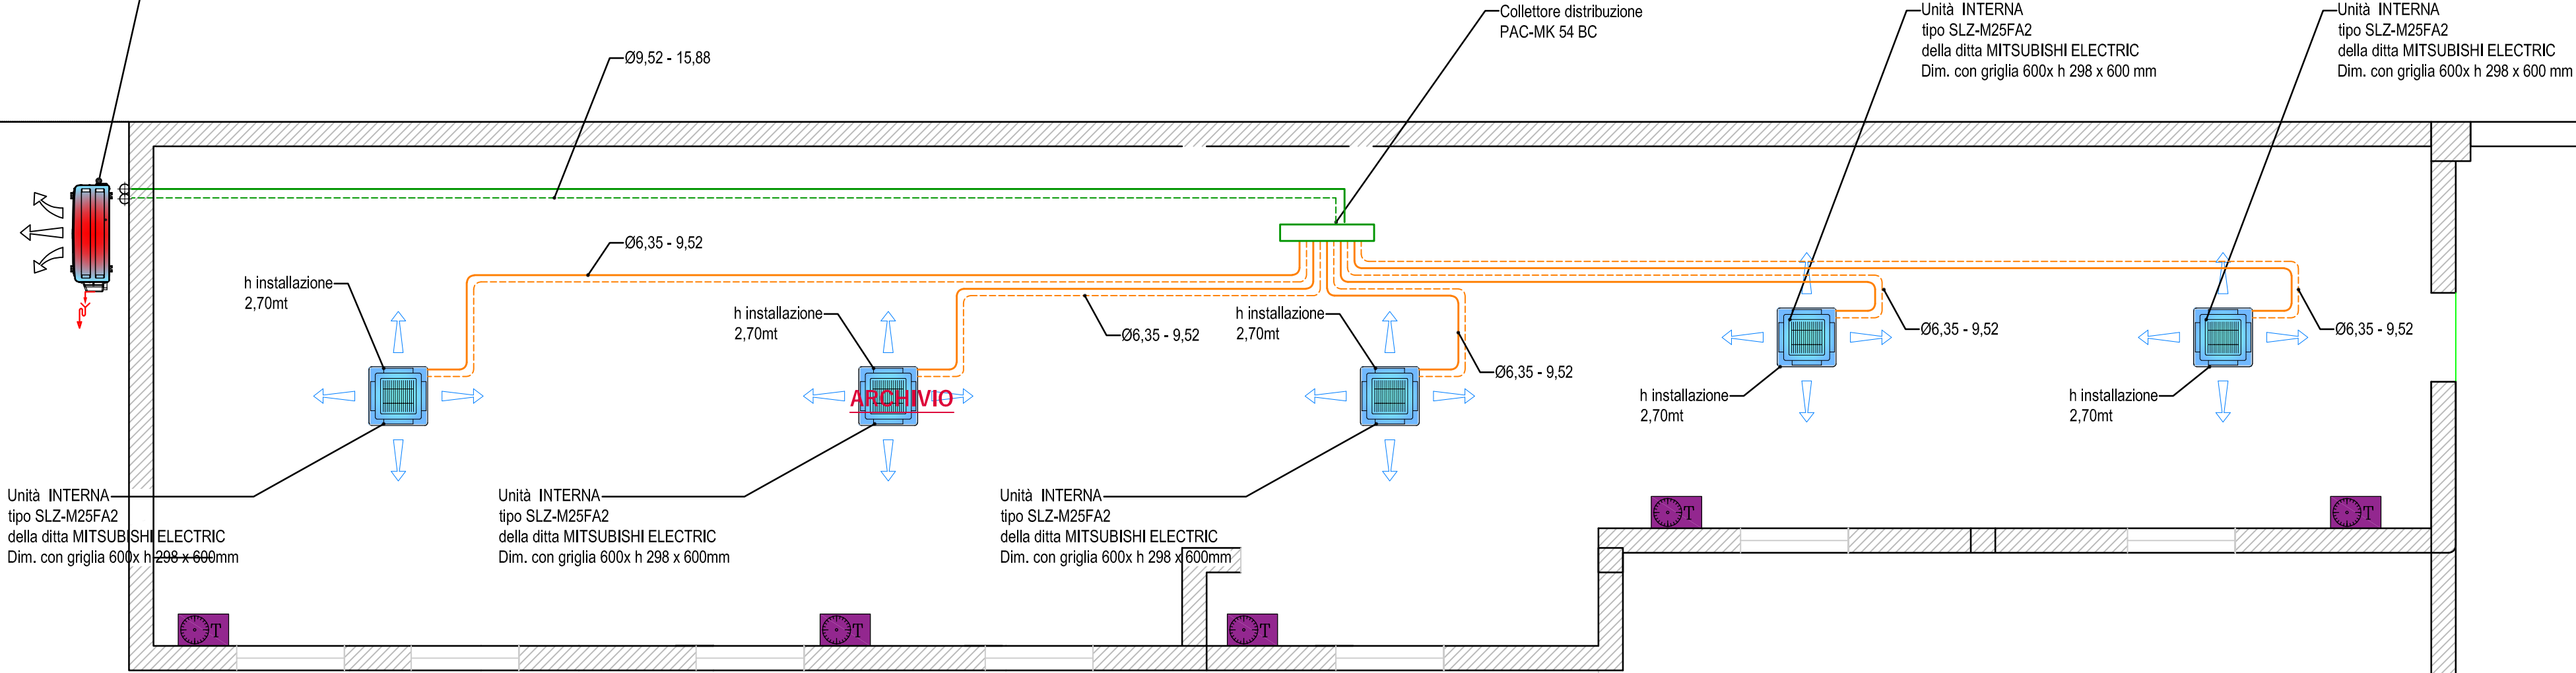

ZEROENERGIA
Studio termotecnico per un'energia sostenibile

Piazza Martiri della Libertà, 11
2014 Castenedolo (BS)
Tel. 3397223891
inglombardialessandro@gmail.com

PROGETTO:	Riqualificazione edificio Via Mandolossa 47 - Roncadelle (BS)	COMMITTENTE:	AMBRA CAR SERVICE	TAVOLA:	R03
OGGETTO:	IMPIANTO RISCALDAMENTO ARCHIVIO ESTERNO RELAX	SCALA:	Formato A2 _ 1:50	DATA:	26/10/2024 - REVO
					Comm: 24.065