


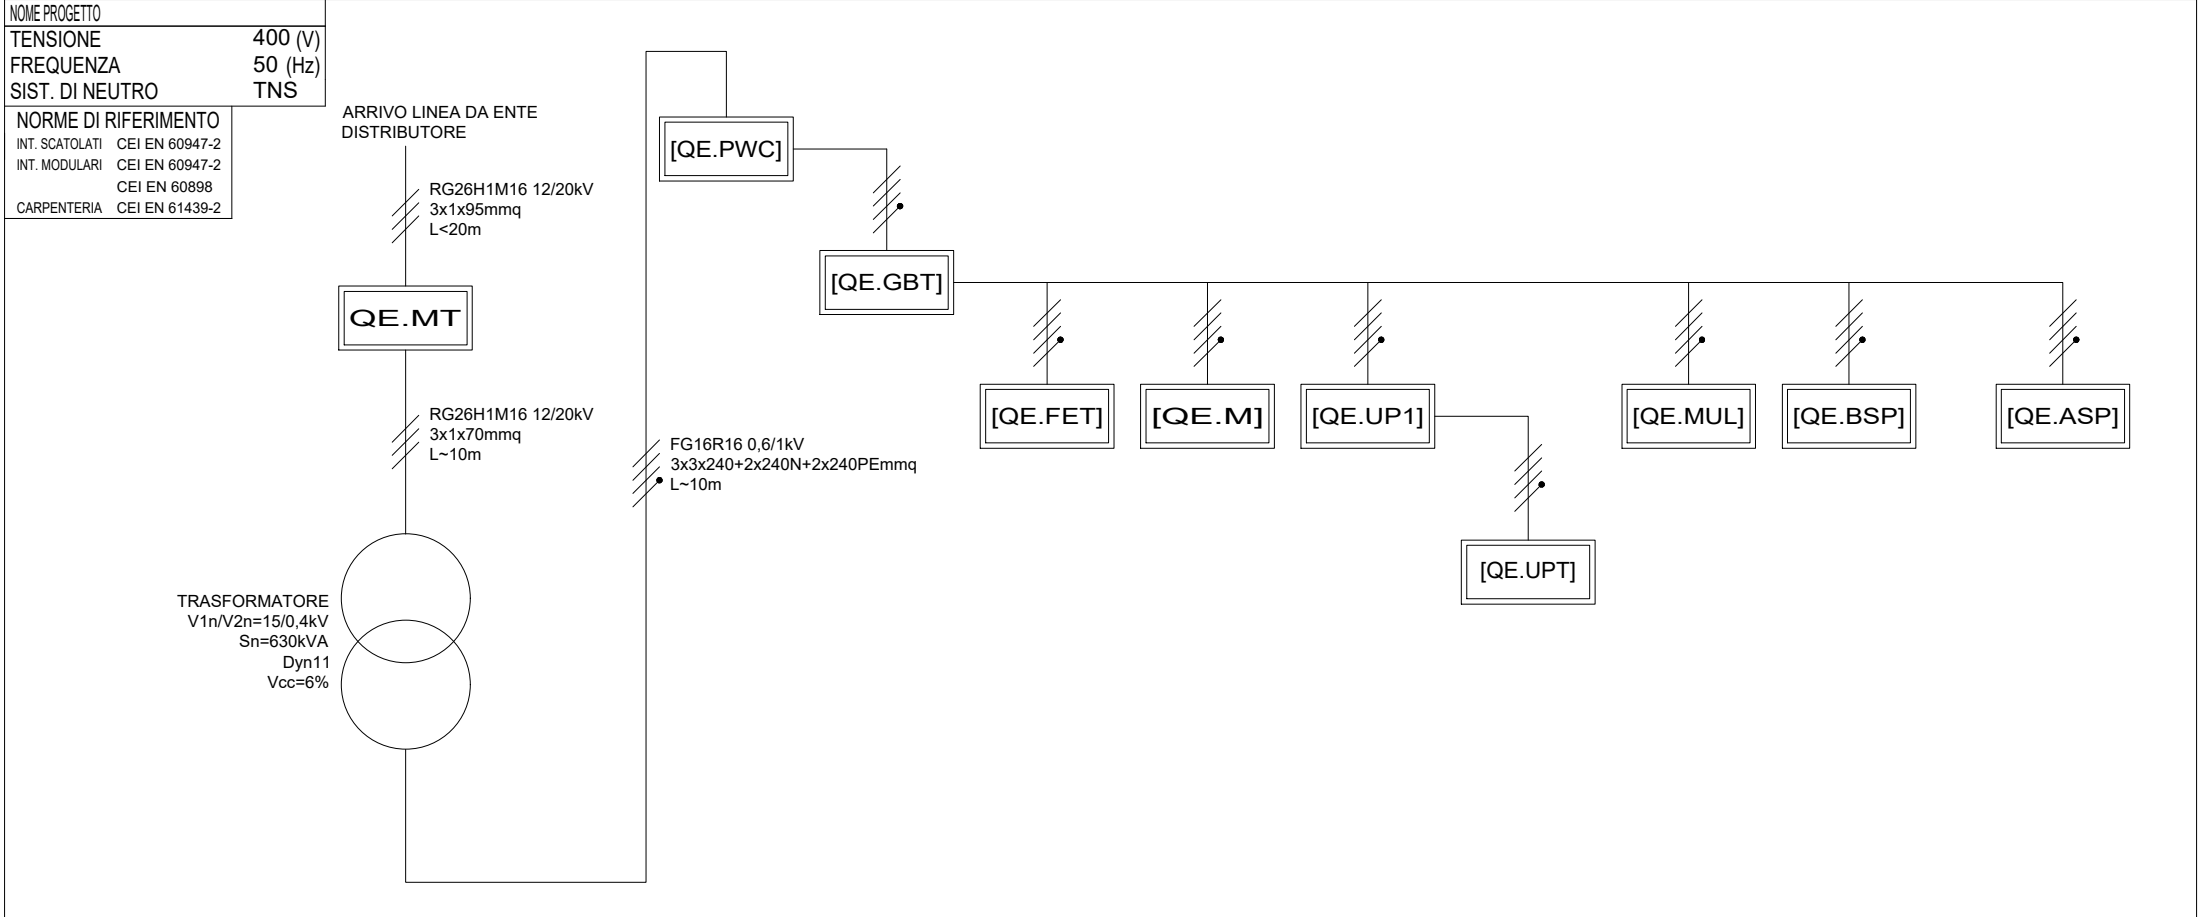

Nome del quadro			QUADRO POWER CENTER	QUADRO GENERALE BT	QUADRO FORNI E TINTEGGIATURA	QUADRO MENSA	QUADRO UFFICI PIANO PRIMO	QUADRO UFFICI PIANO TERRA	QUADRO MULETTI E COMPRESSORI	QUADRO BAGNI E SPOGLIATOI	QUADRO ASPIRATORE
Corrente nominale (A)			1000 (x0,8)	800	630	63	125	100	40	63	40
Tensione nominale (V)			400	400	400	400	400	400	400	400	400
Icc in ingresso (kA)			15	10	6	6	6	6	6	6	6
Caduta tensione al quadro (%)			0,1	0,9	1,8	1,6	2	2,2	2,4	2,8	1,6
Formazione linea (F+N+PE)			3x240 2x240 2x240	3x240 2x240 2x240	2x185 1x185 1x185	1x10 1x10 1x10	1x50 1x25 1x25	1x25 1x25 1x25	1x25 1x25 1x25	1x6 1x6 1x6	1x10 1x10 1x10
Lunghezza linea (m)			10	70	80	80	100	20	120	110	80
Cavo			FG16R16 0,6/1kV	FG16R16 0,6/1kV	FG16M16 0,6/1kV	FG16OM16 0,6/1kV	FG16M16 0,6/1kV	FG16OM16 0,6/1kV	FG16OM16 0,6/1kV	FG16OM16 0,6/1kV	FG16OM16 0,6/1kV
Norma di riferimento			Industriale								