


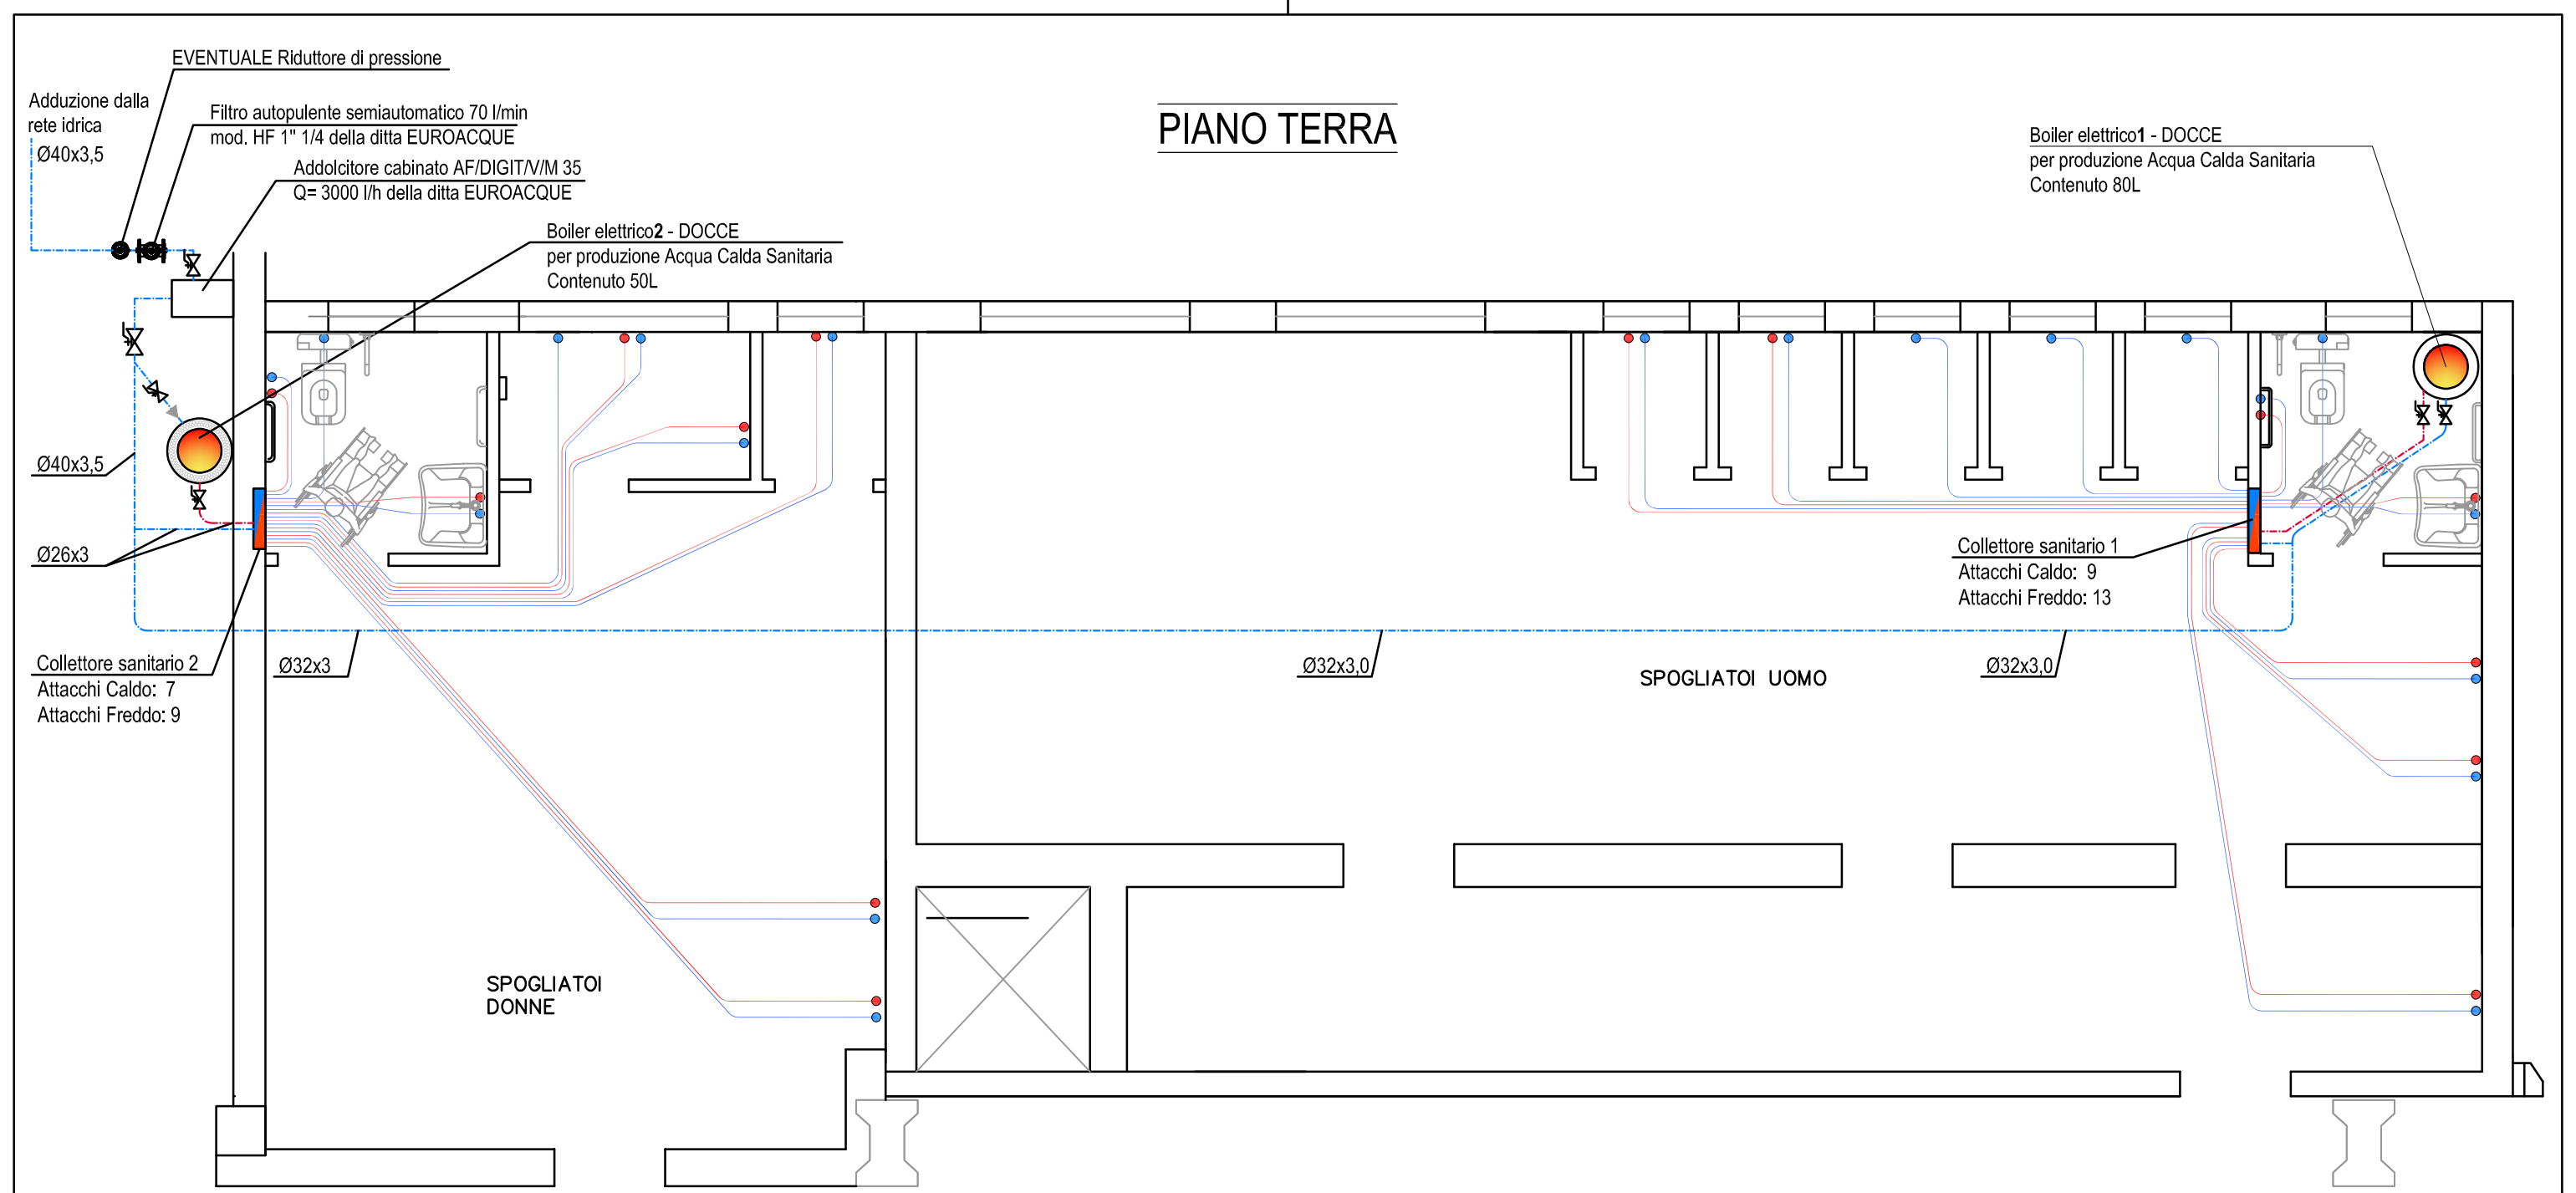

LEGENDA ACQUA CALDA SANITARIA

	Tubi MULTISTRATO pex-al-pex, completi di isolamento atto ad evitare la formazione di condensa. - Servizio: rete distributiva acqua fredda sanitaria - Posa: sotto pavimento
	Tubi MULTISTRATO pex-al-pex, completi di isolamento spessori in conformità a quanto previsto dalla Legge 10-91 - Servizio: rete distributiva acqua calda sanitaria - Posa: sotto pavimento
	Coppia di collettori di distribuzione per acqua calda e fredda sanitaria, comprese valvole d'intercettazione. Posa a parete.

UTENZE

DENOMINAZIONE UTENZA	TUBAZIONI IN MULTISTRATO DIAMETRO ADDUZIONE	
	FREDDA	CALDA
LAVABO	16x2.25	16x2.25
DOCCIA	20x2.5	20x2.5
CASSETTA WC	16x2.25	-