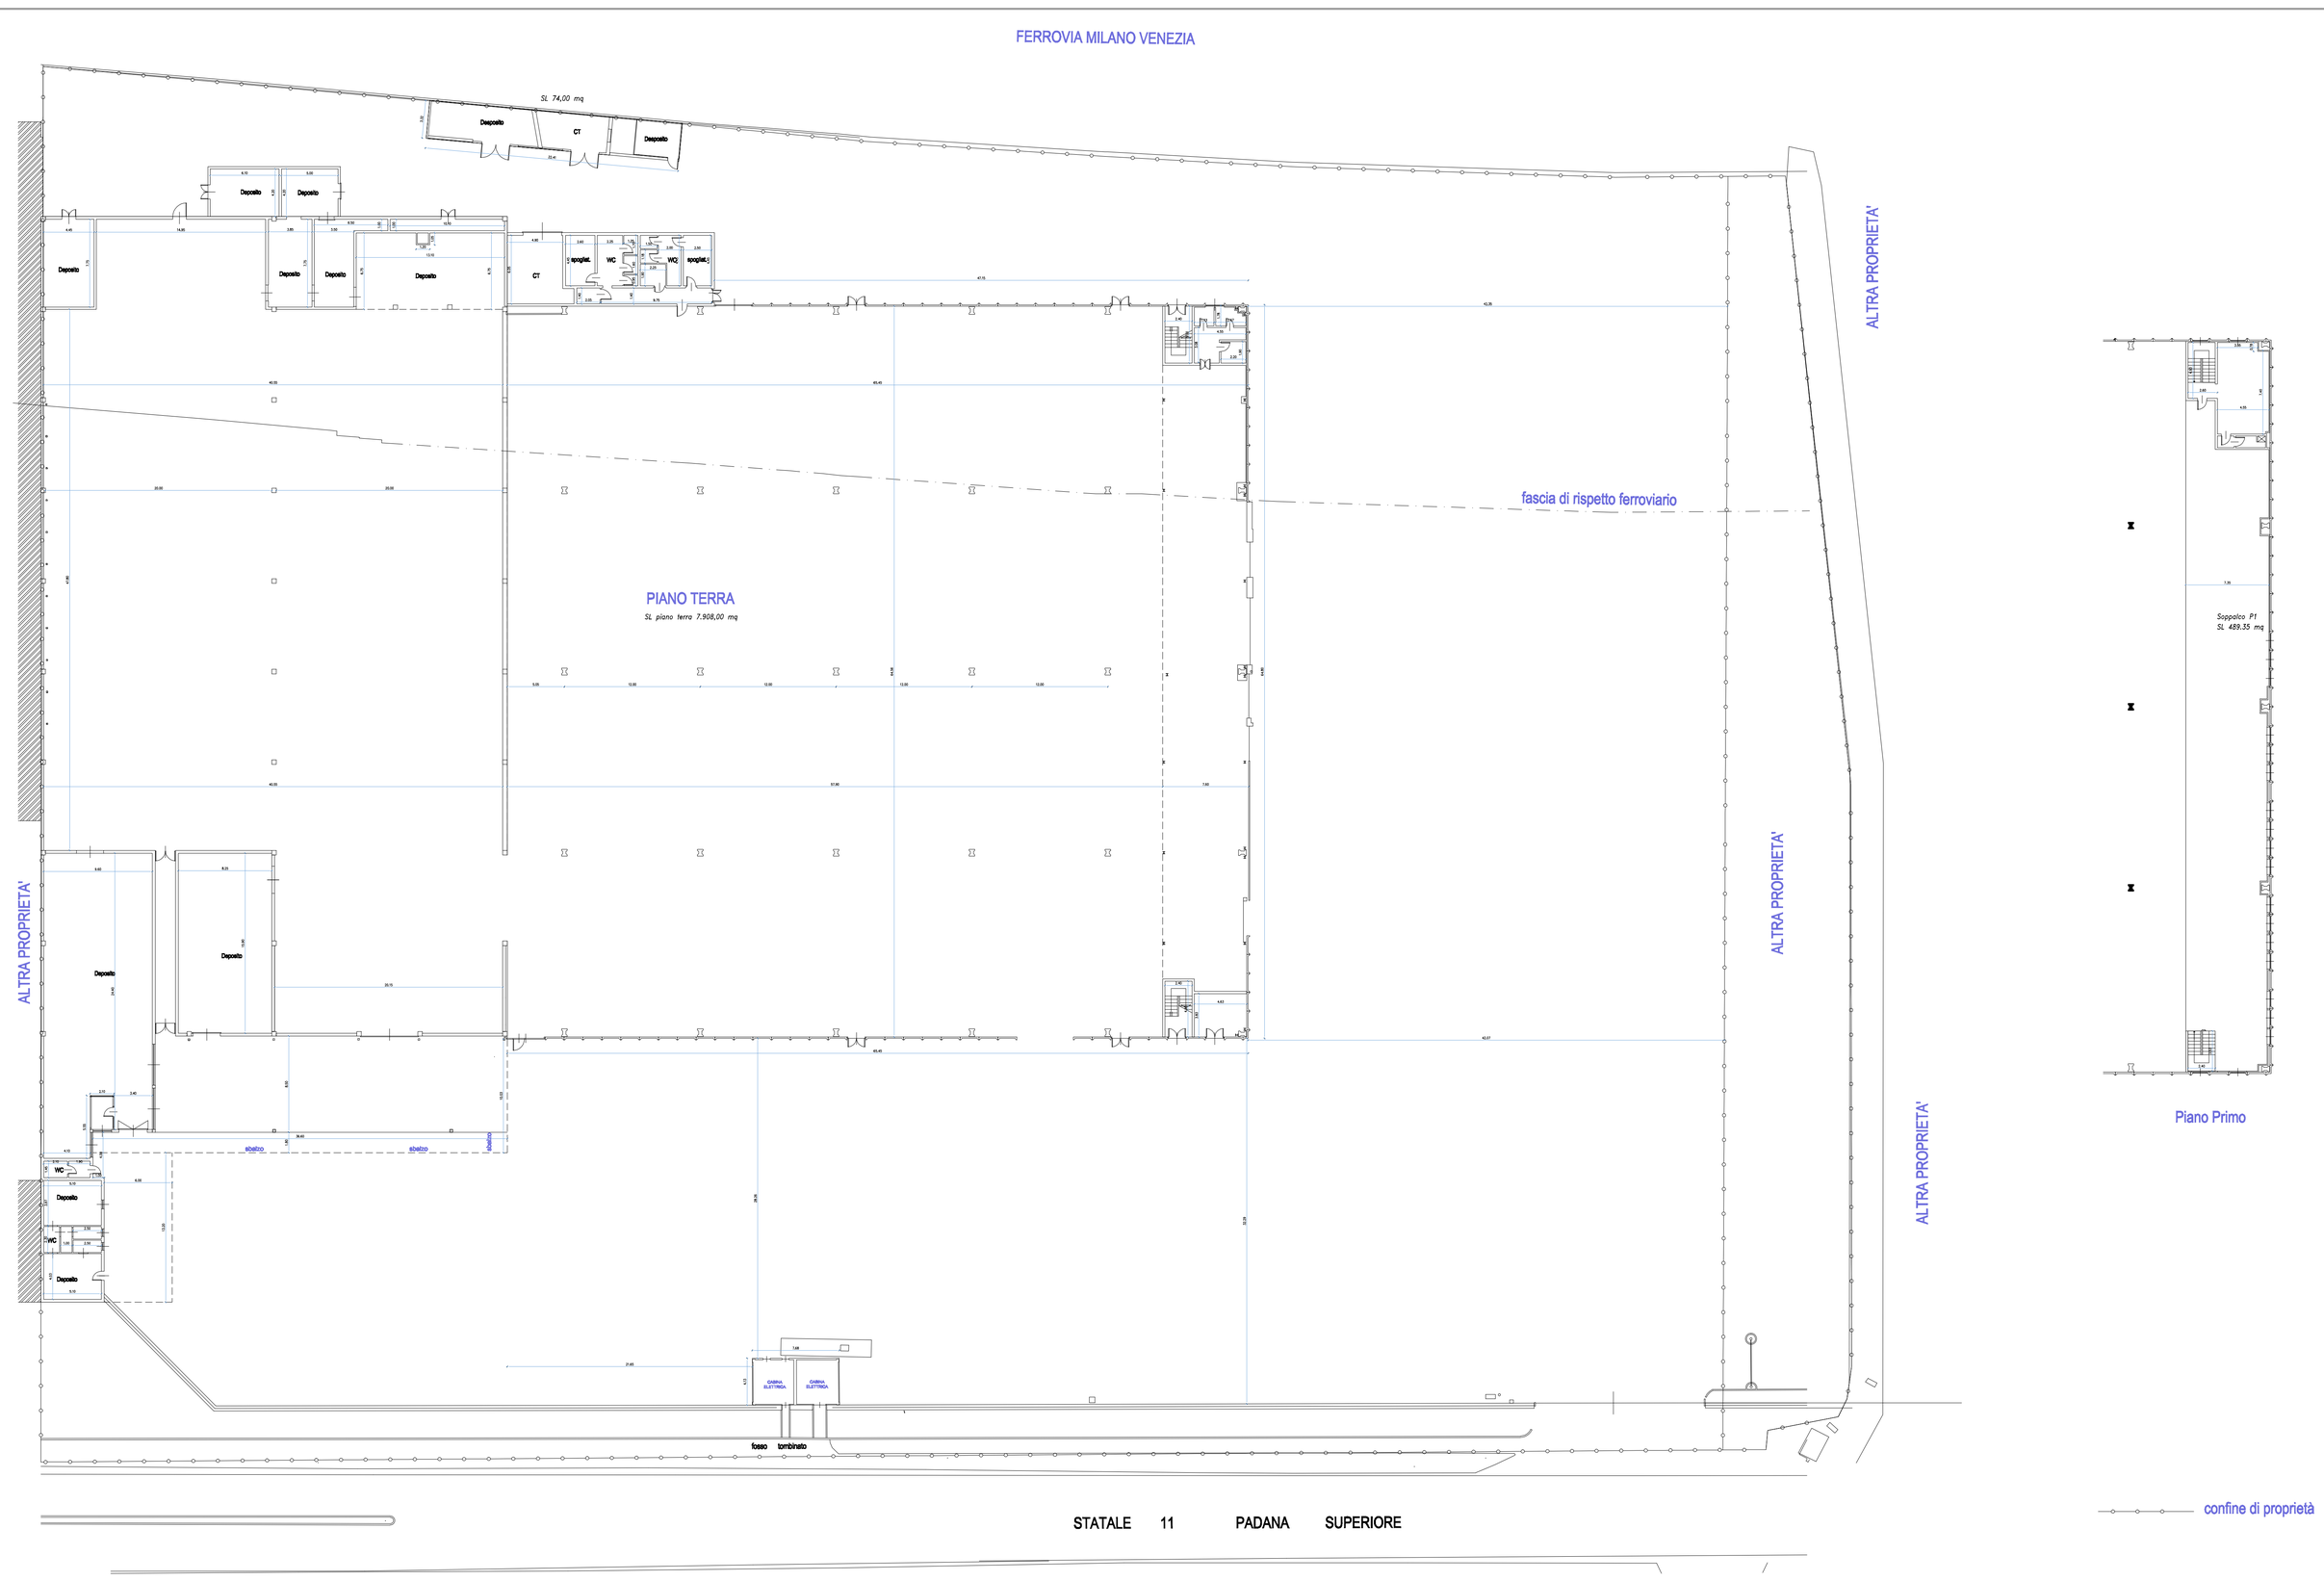

PLANIMETRIA

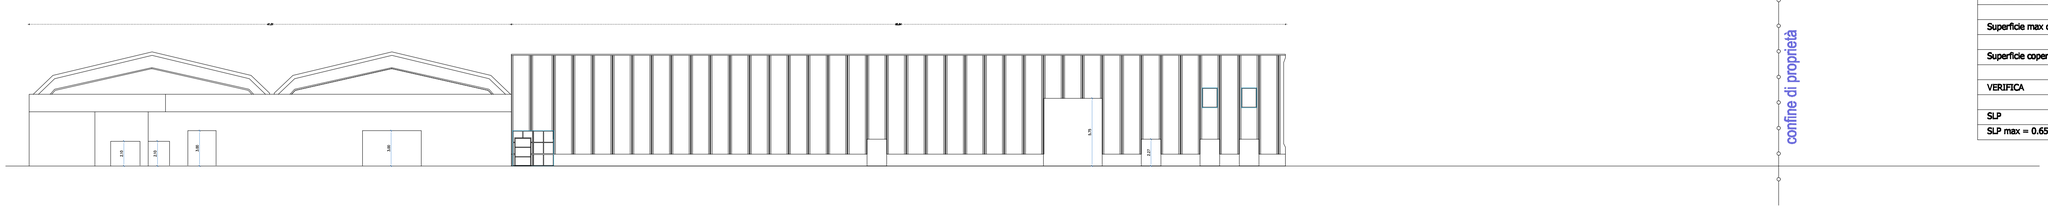

	Stato di fatto mq
SUPERFICIE FONDIARIA	17.366,84
SUPERFICIE CATASTALE	17.785,00
Superficie max copribile art. 39.3 (50%)SF	8.683,42
Superficie coperta	8.015.11
VERIFICA 8.015,11 mq < 8.683,42 mq	
SLP	8.471,35
SLP max = 0.65 SF = 11.288,44 > 8.471,35	

PROSPETTO NORD

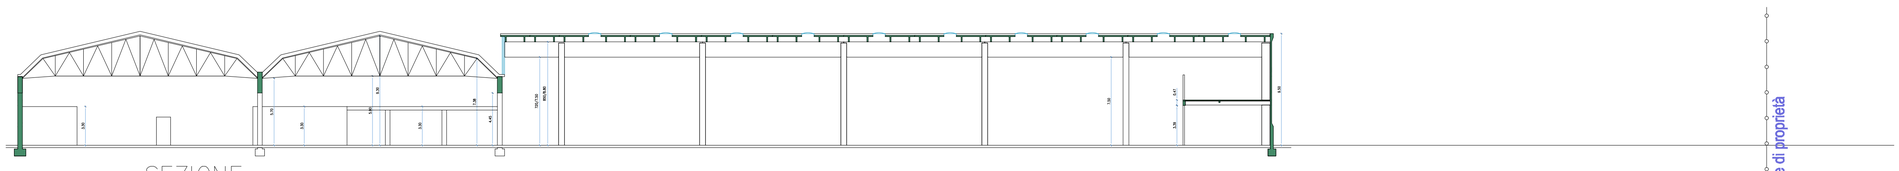

SEZIONE

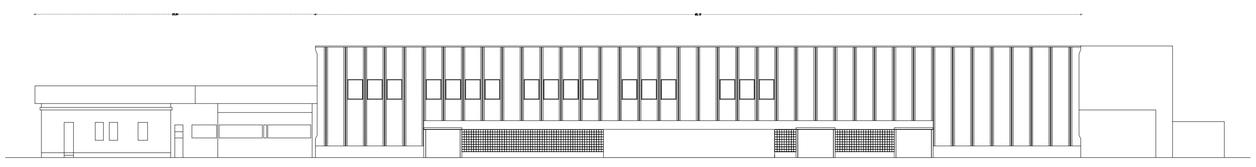

PROSPETTO OVEST

committente AMBRA S.r.l. Via Borgosatollo 40E Brescia BS	data Luglio 2025
	agg.
oggetto SUAP in variante al PGT Cambio destinazione d'uso da Commerciale a Produttivo Via Mandolossa 47, Roncadelle BS STATO DI FATTO Piante, prospetti, sezioni	scala 1 : 100
Architetto Giovanni De Simone Via Roma 69 25039 Travagliato BS tel 3357114624 e-mail arch.desimone@libero.it PEC arch.desimone@pec.libero.it	tavola 2