



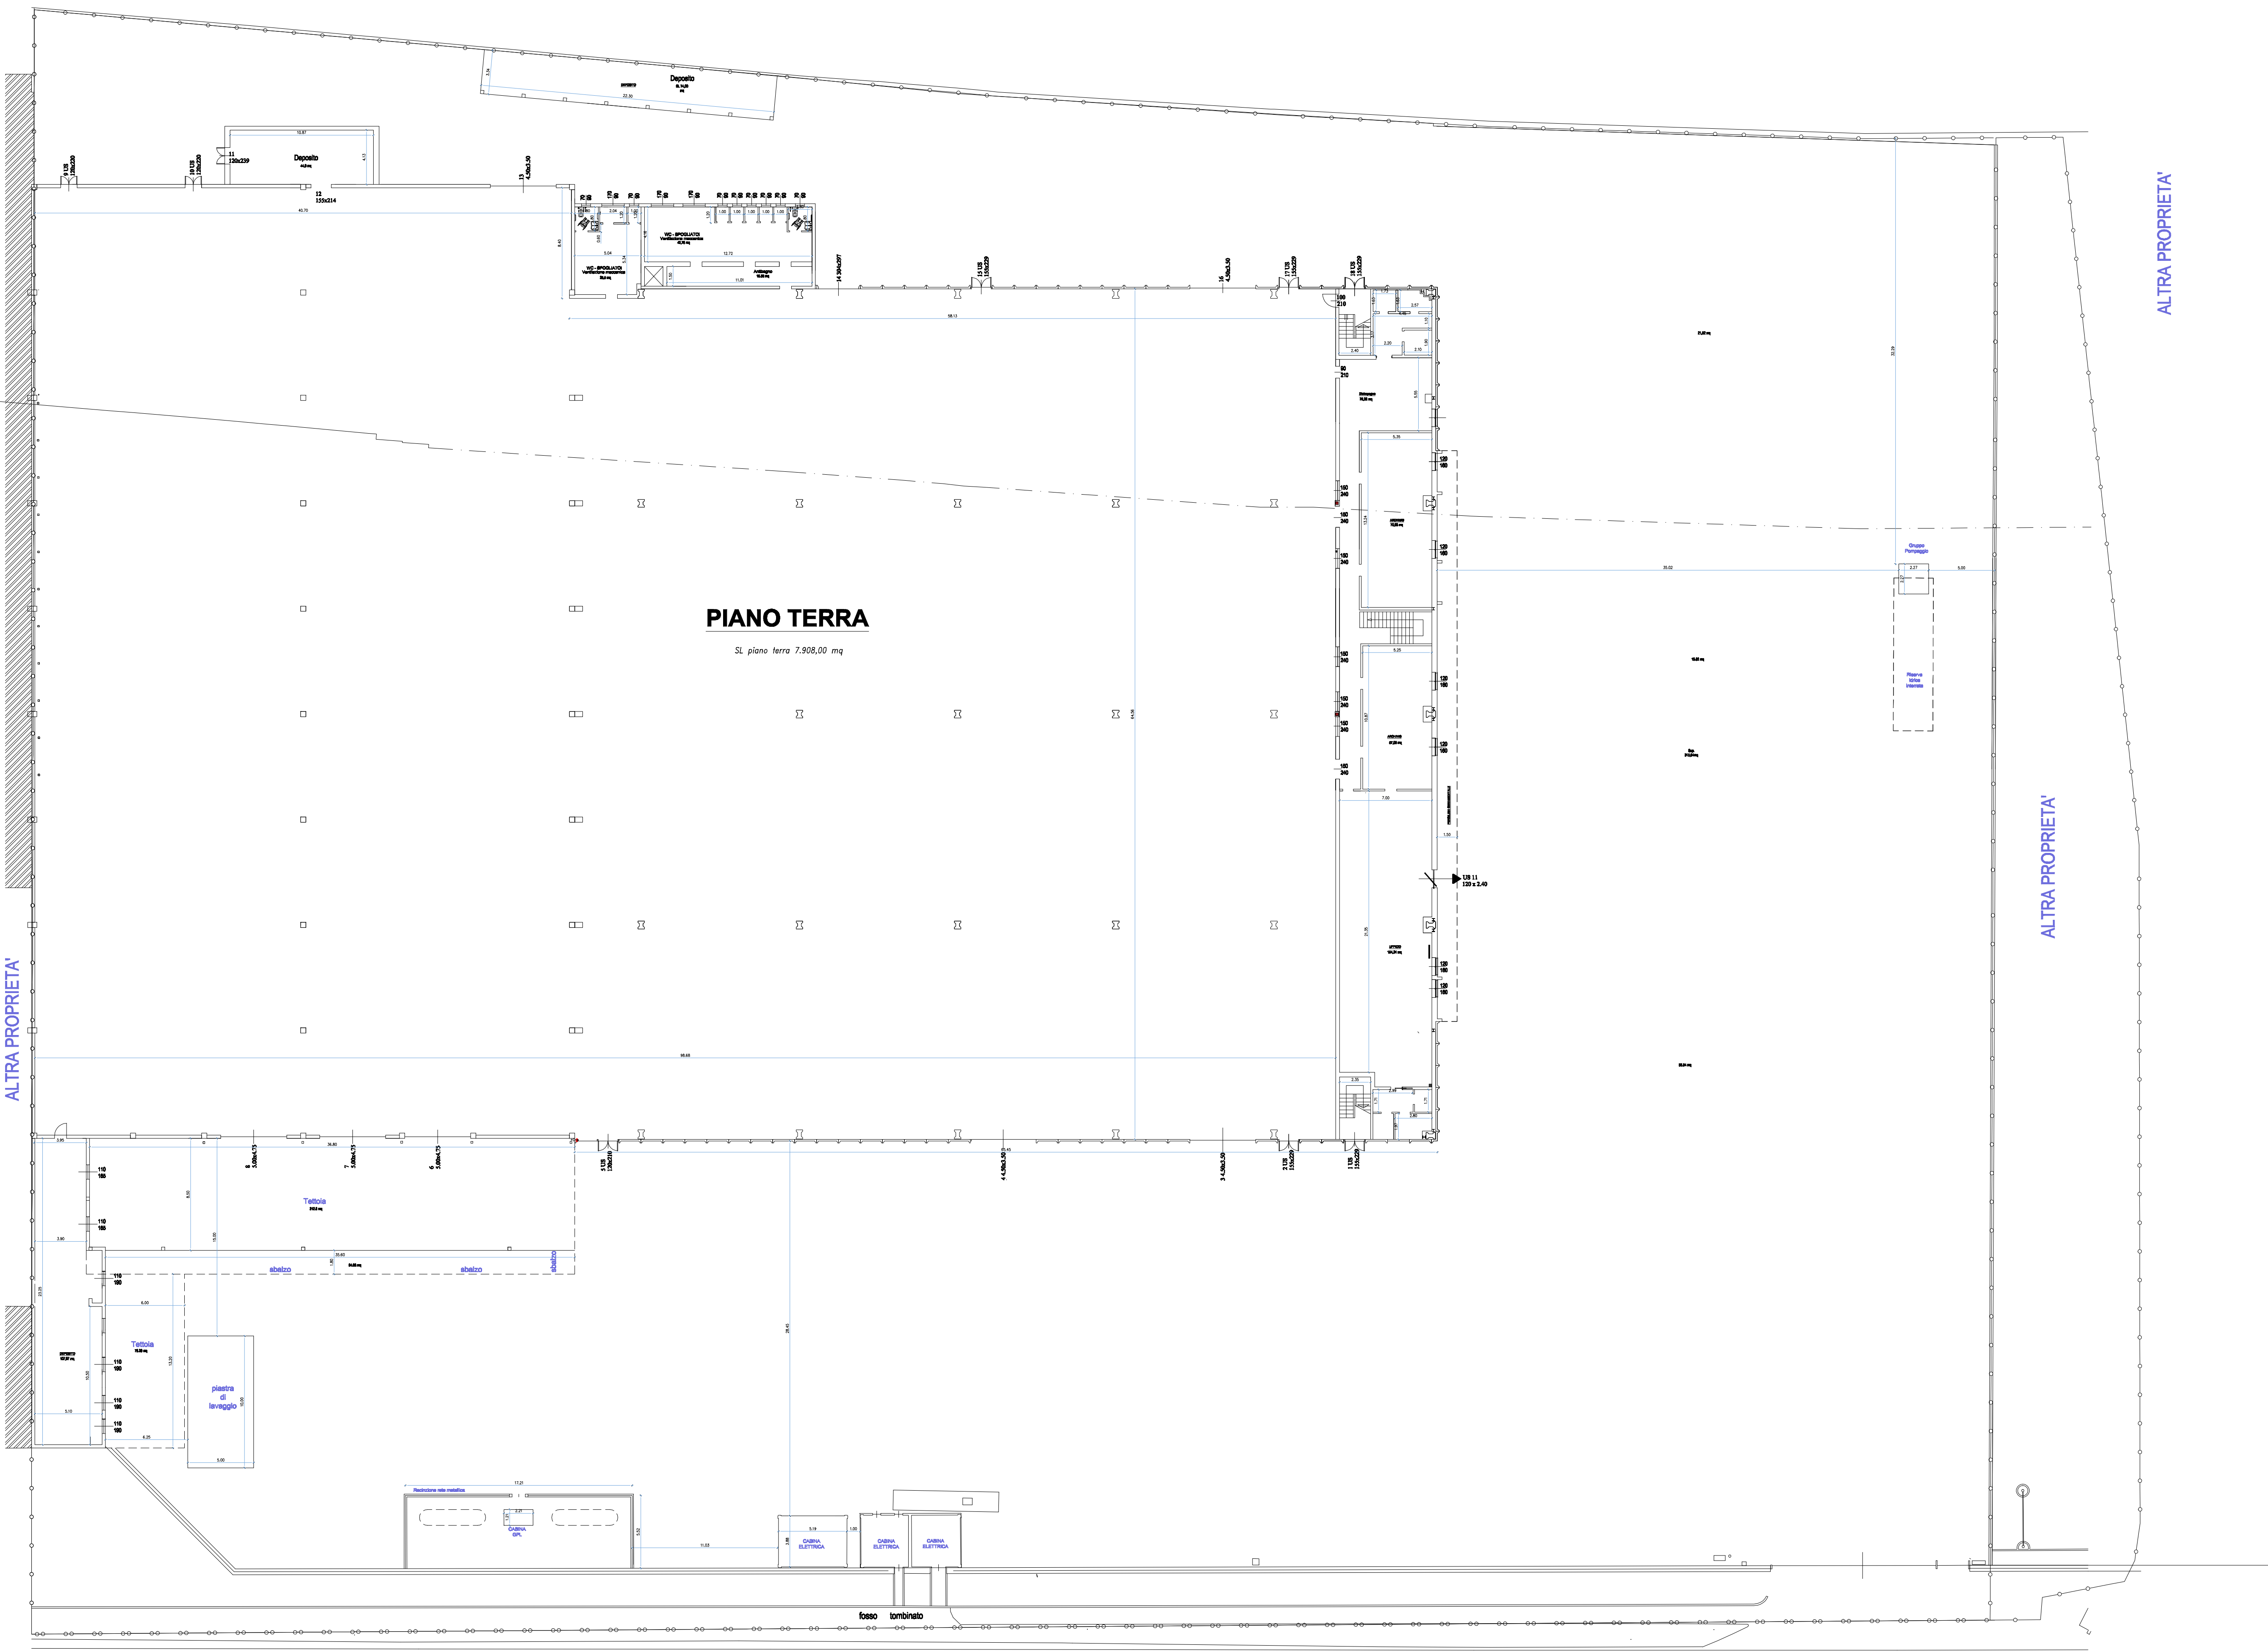

PIANO TERRA


Sl. piano terra 7.898,00 mq

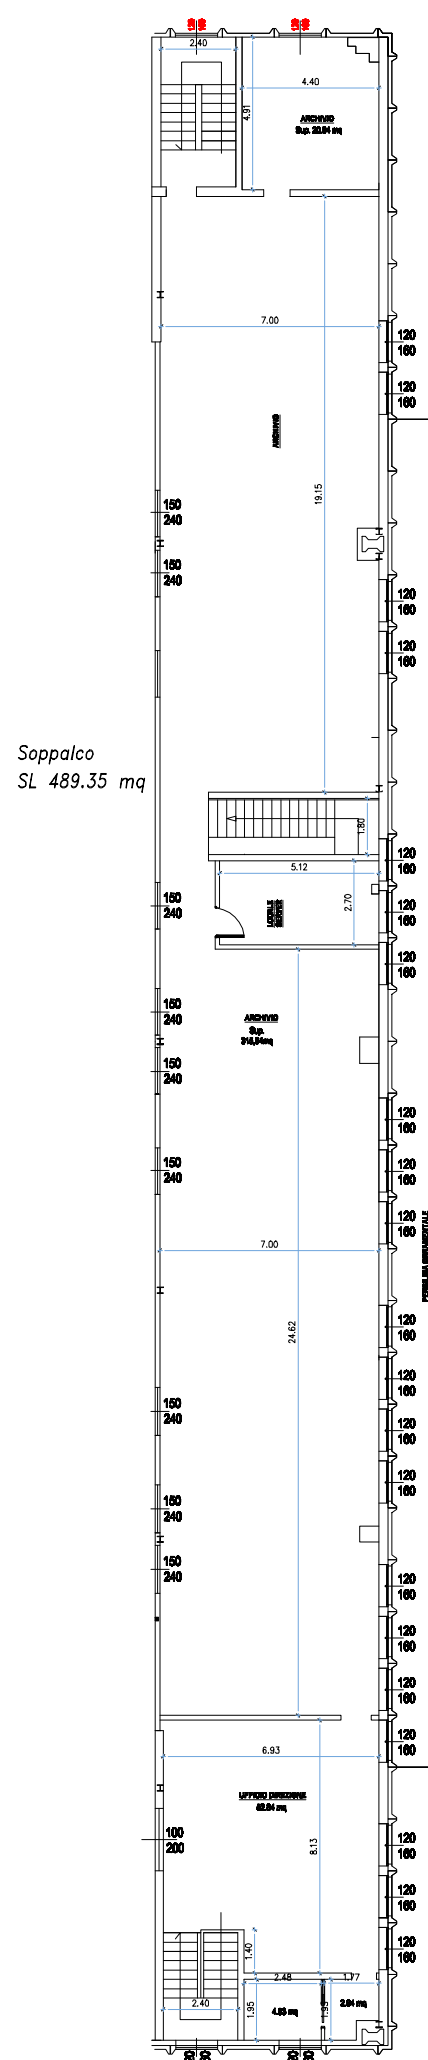


PRIMO PIANO

STATALE 11 PADANA SUPERIORE


PLANIMETRIA

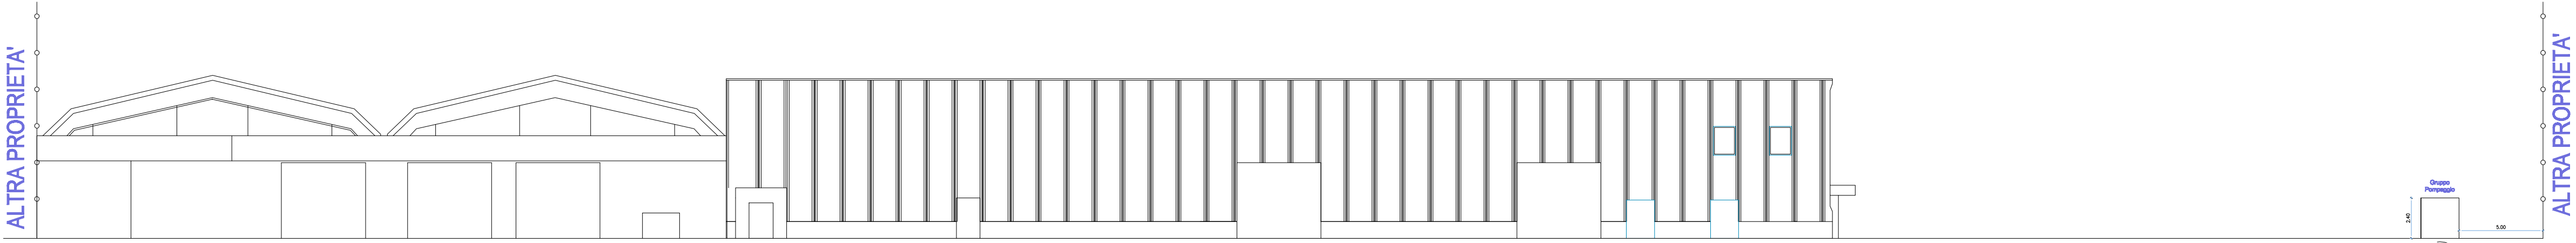

PROSPETTO NORD

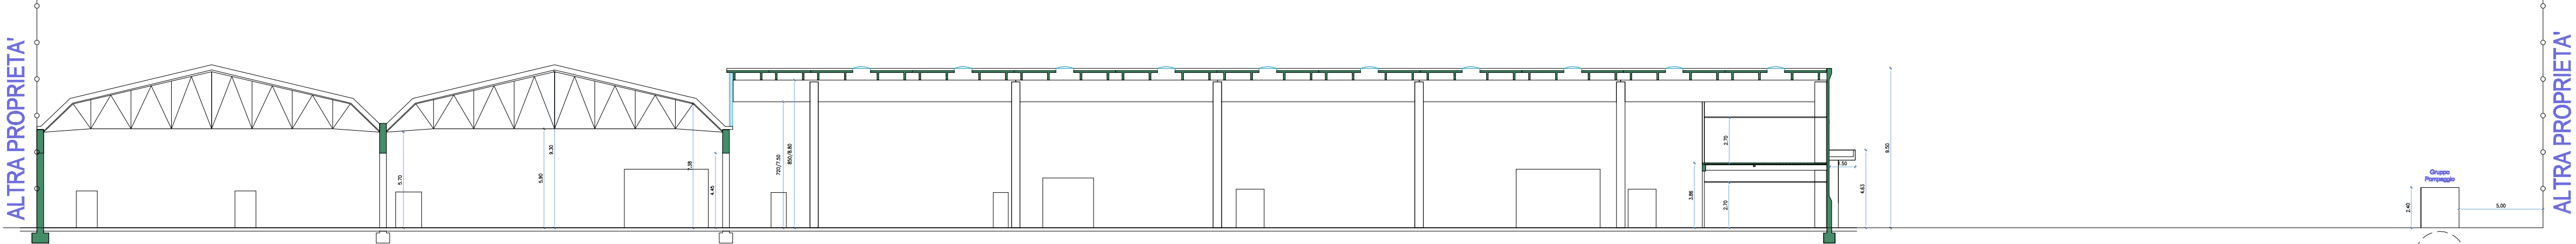

SEZIONE

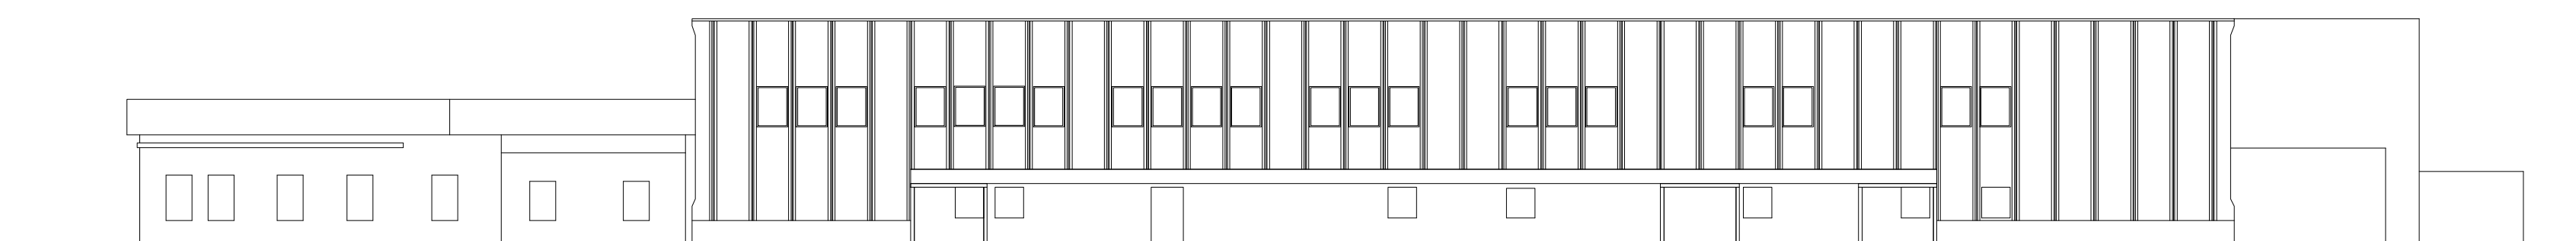

PROSPETTO OVEST

	Stato di fatto mq	Progetto
SUPERFICIE FONDIARIA	17.366,84	17.366,84
SUPERFICIE CATASTALE	17.785,00	17.785,00
Superficie max copribile (50%)SF	8.683,42	8.683,42
Superficie coperta	8.015,11	8.043,64
VERIFICA	8.063,64 mq < 8.683,42 mq	
SL	8.471,35	8.471,35
SL max = 0,75 SF = 13.025,13 > 8.471,35		

committente
AMBRA S.r.l.
Via Borgosatollo 40E
Brescia BS

data
luglio 2025

oggetto
SUAP in variante al PGT
Cambio destinazione d'uso da Commerciale a Produttivo
Via Mandolossa 47, Roncadelle BS
PROGETTO Pianta, prospetti, sezioni

agg.

scala
1 : 100

Architetto Giovanni De Simone

Via Roma 69 25039 Tivignolo BS tel 3357114634
e-mail arch.desimone@libero.it PEC arch.desimone@pec.libero.it

tavola

3