




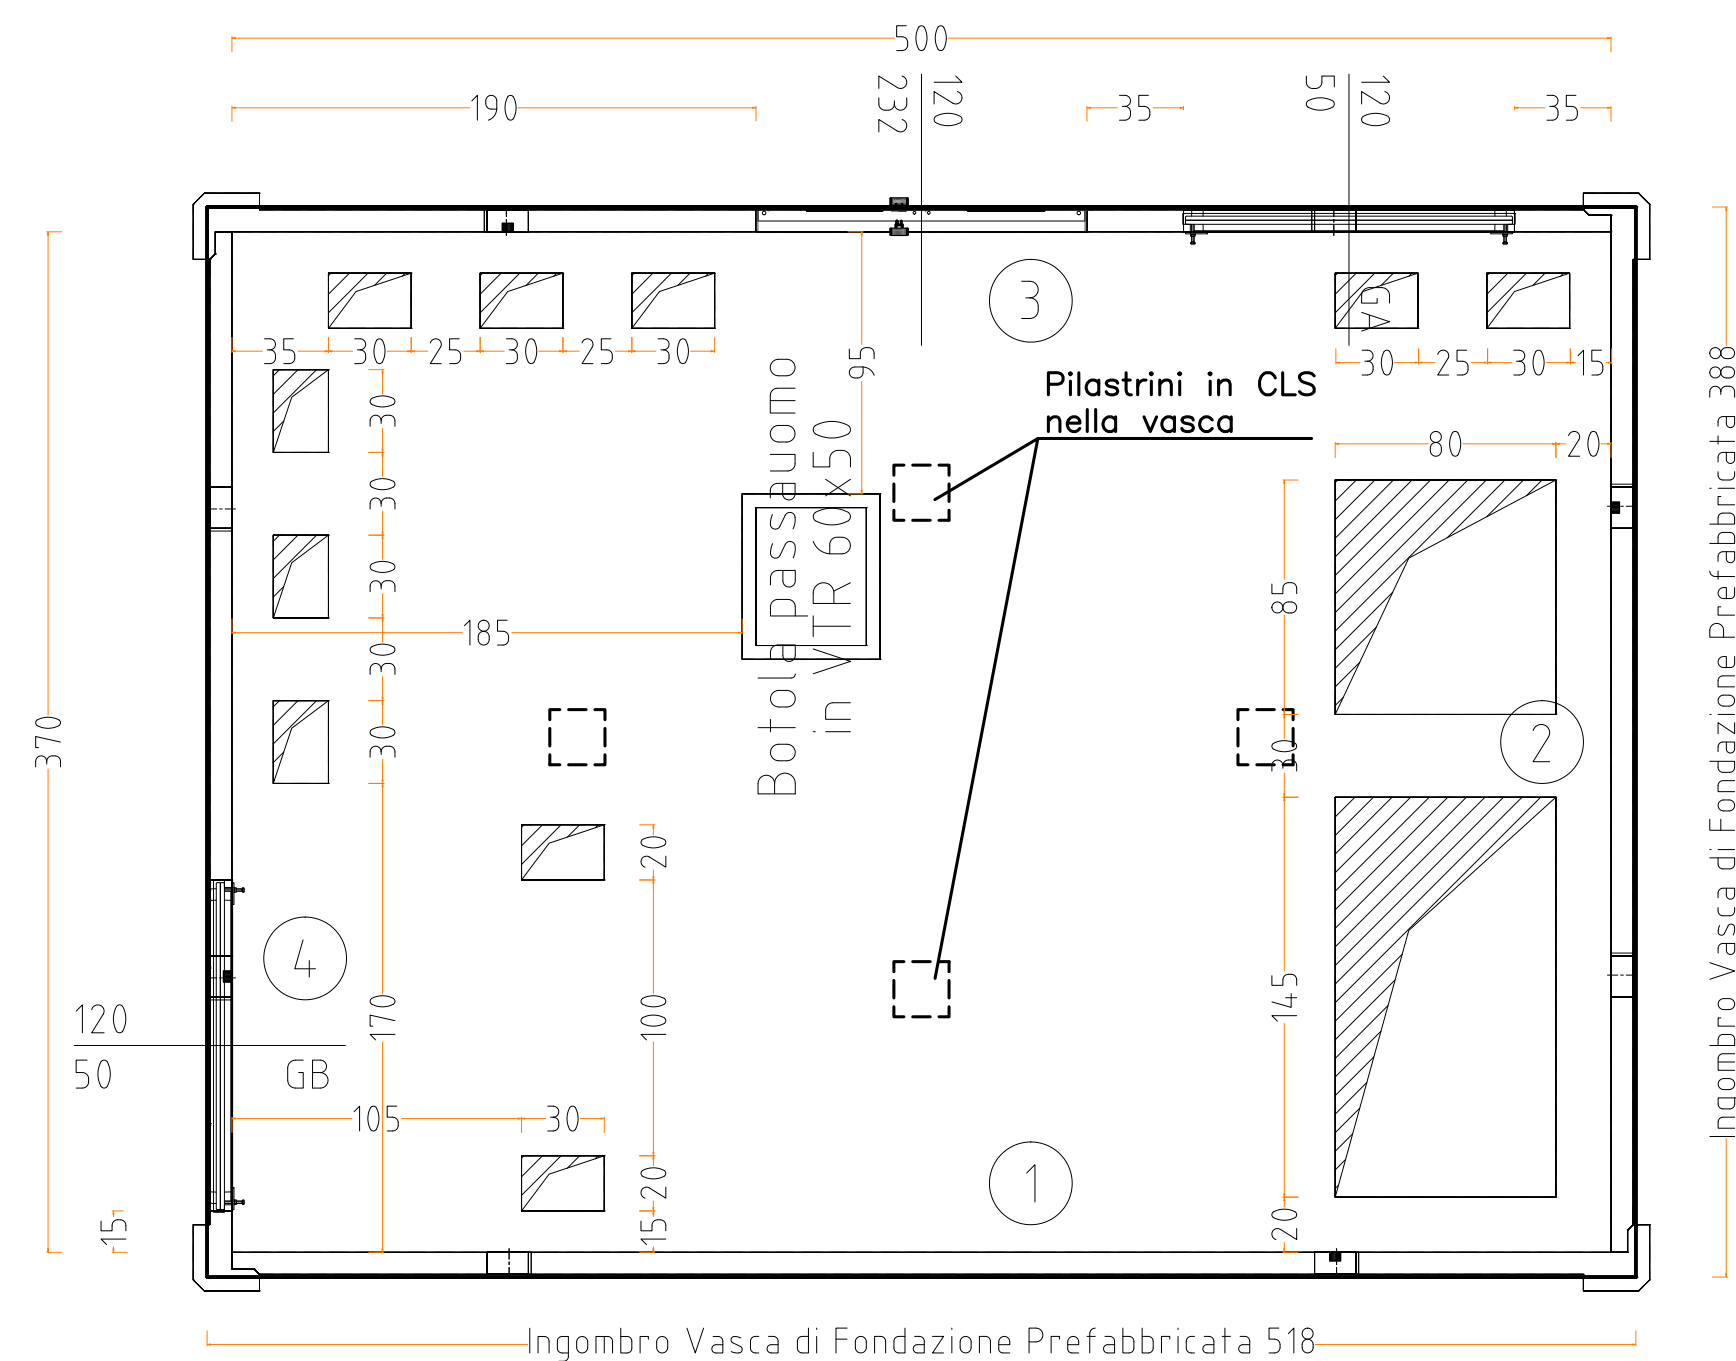


PIANTA CABINA

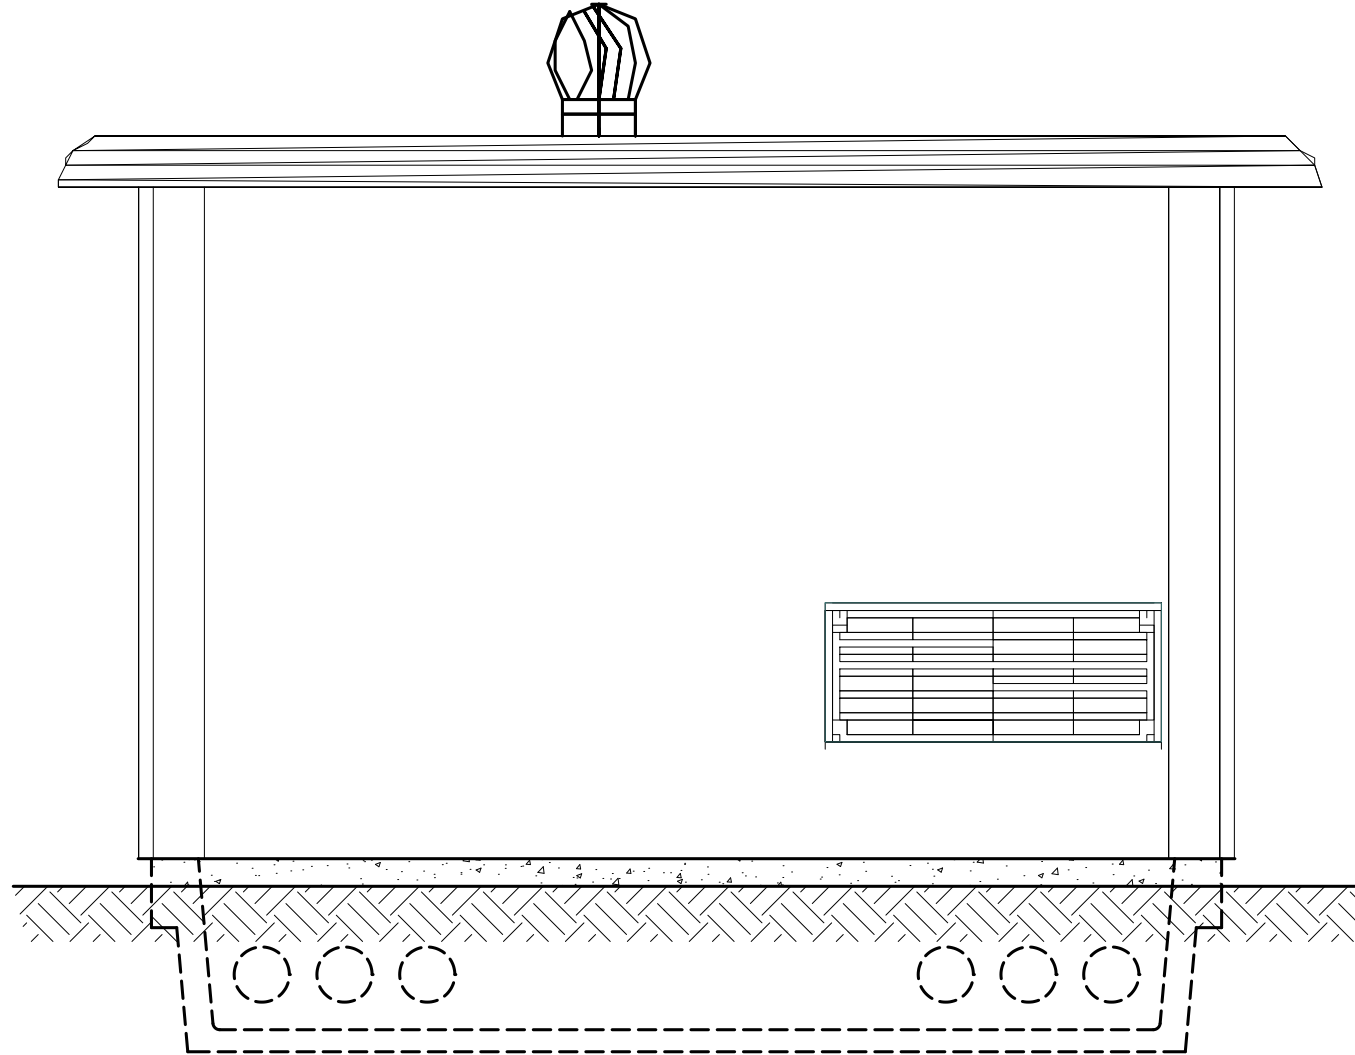


PROSPETTO SINISTRO

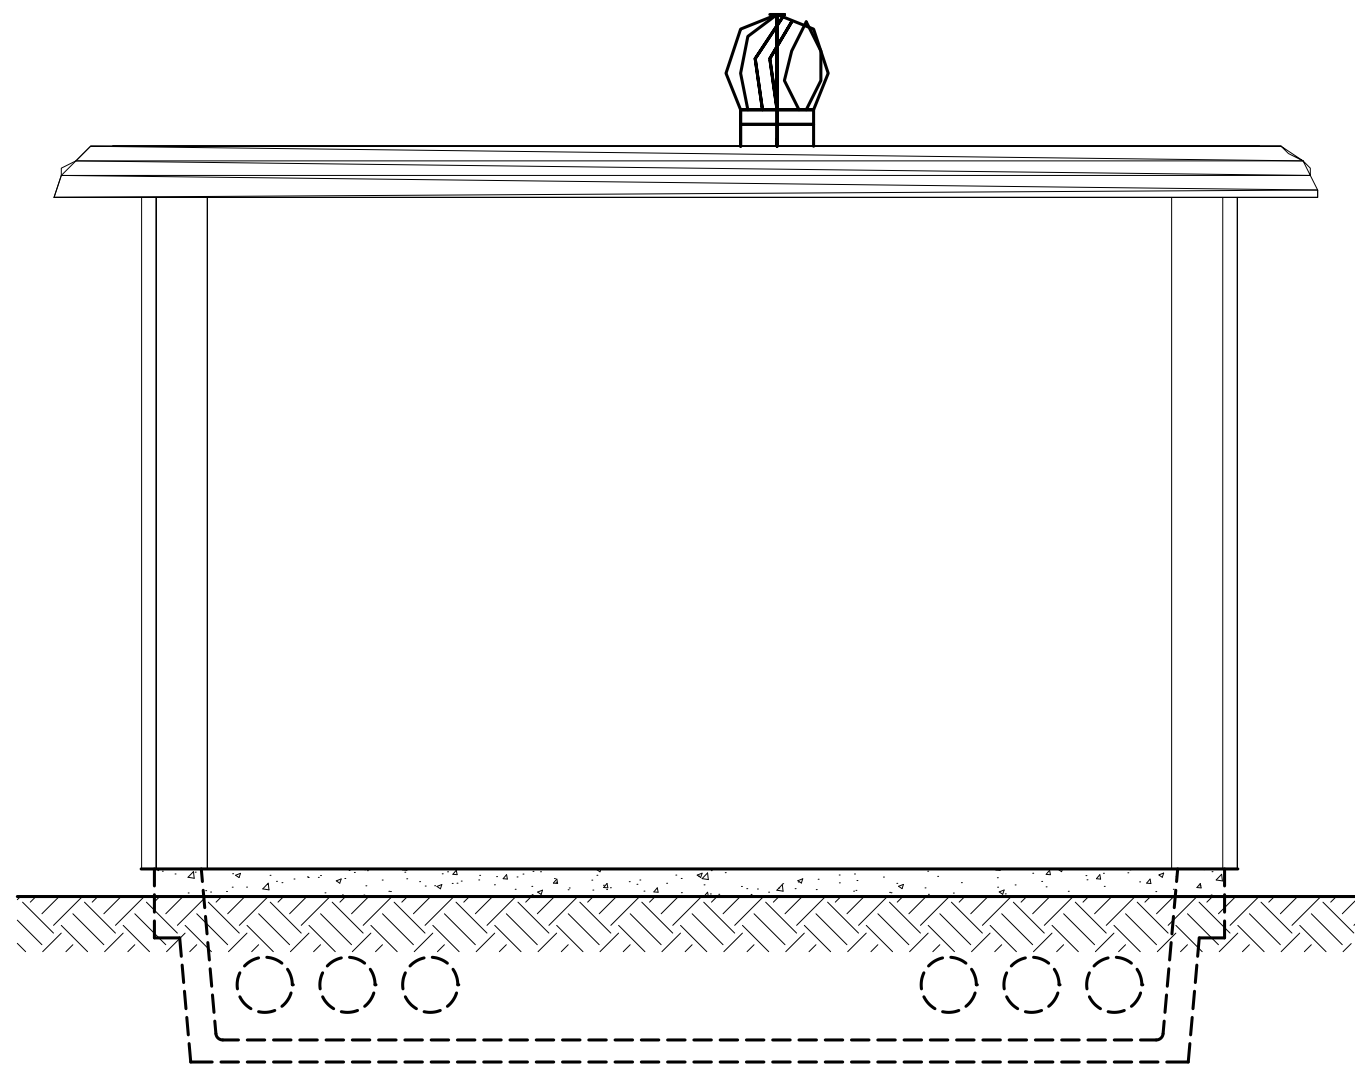


PROSPETTO DESTRO

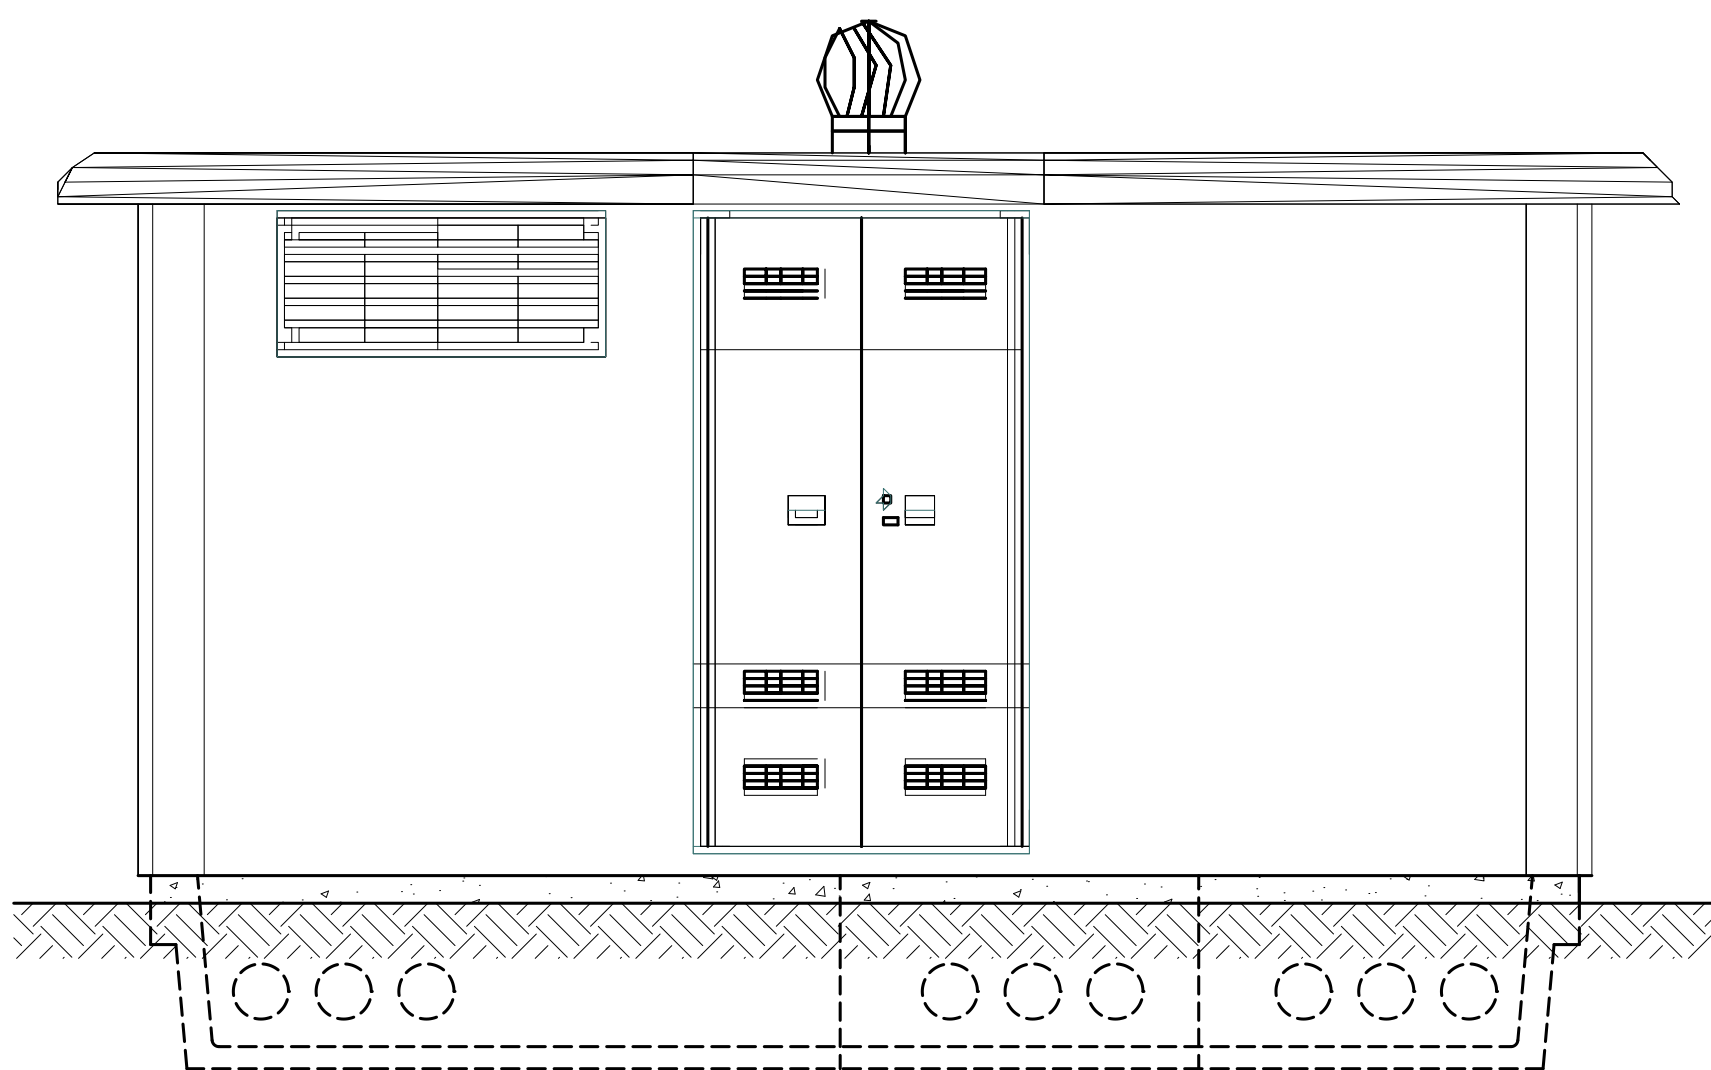


PROSPETTO FRONTALE

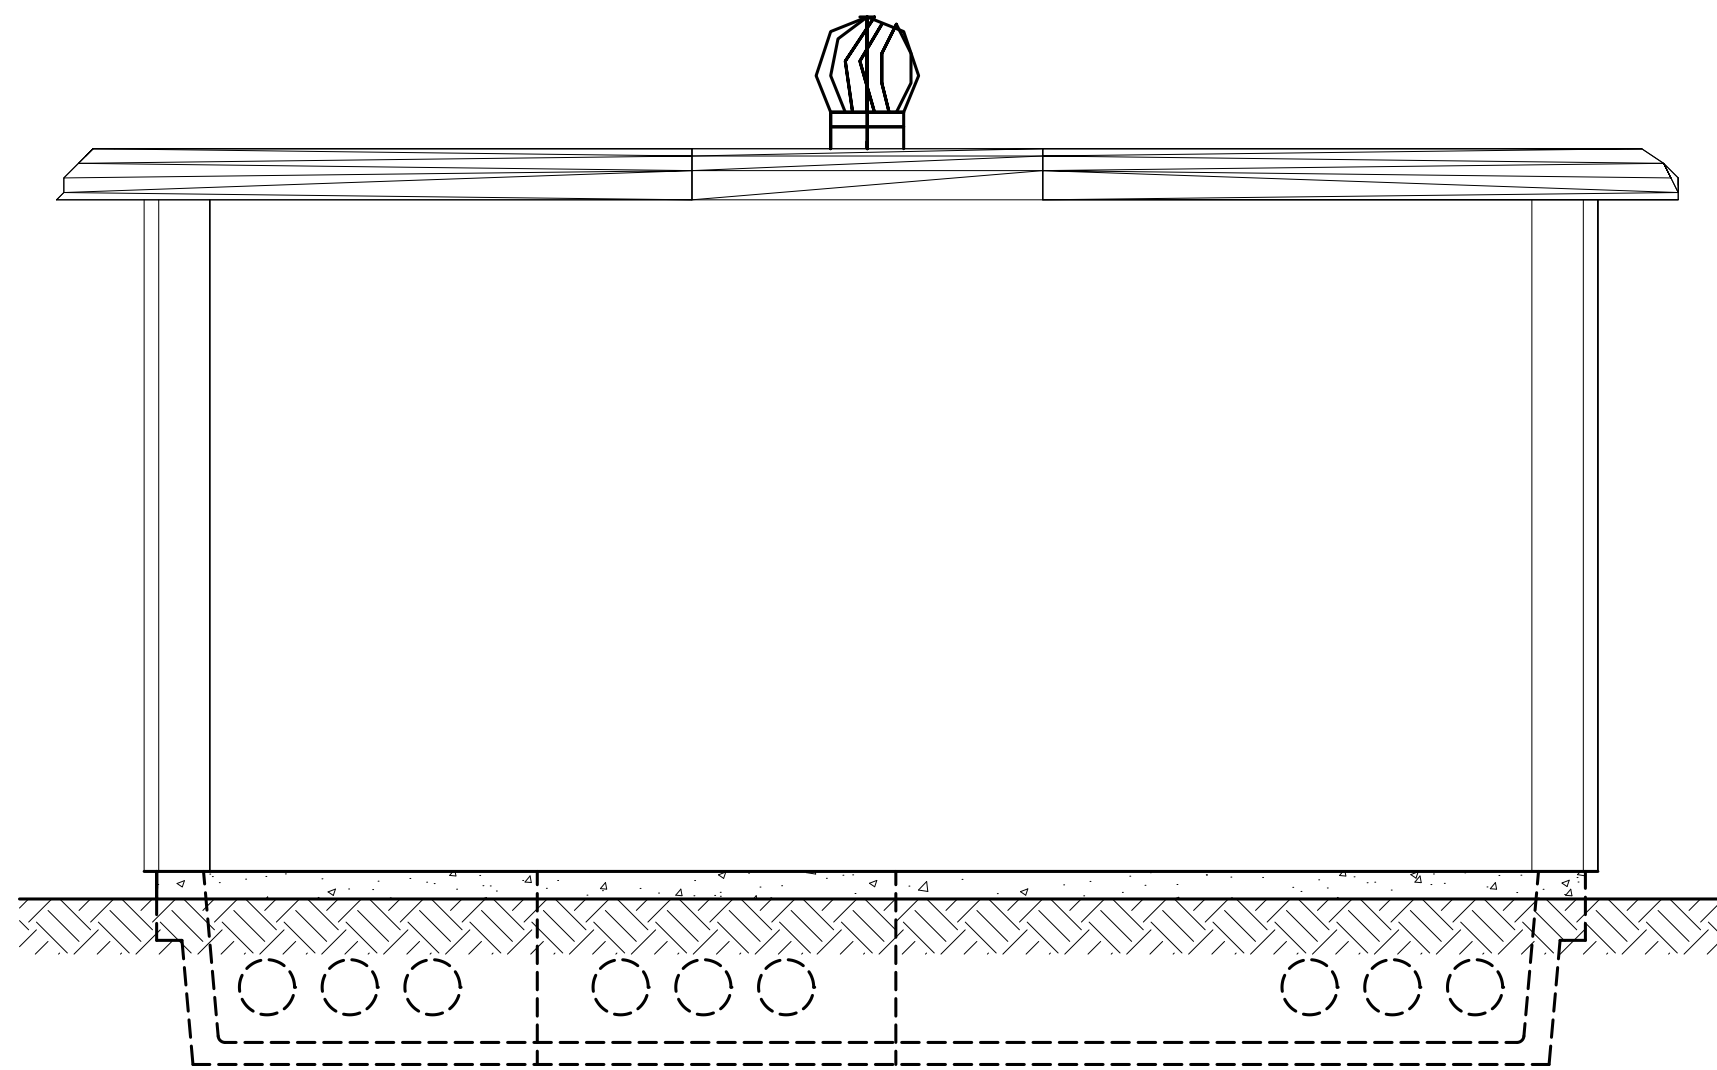

PROSPETTO FRONTALE

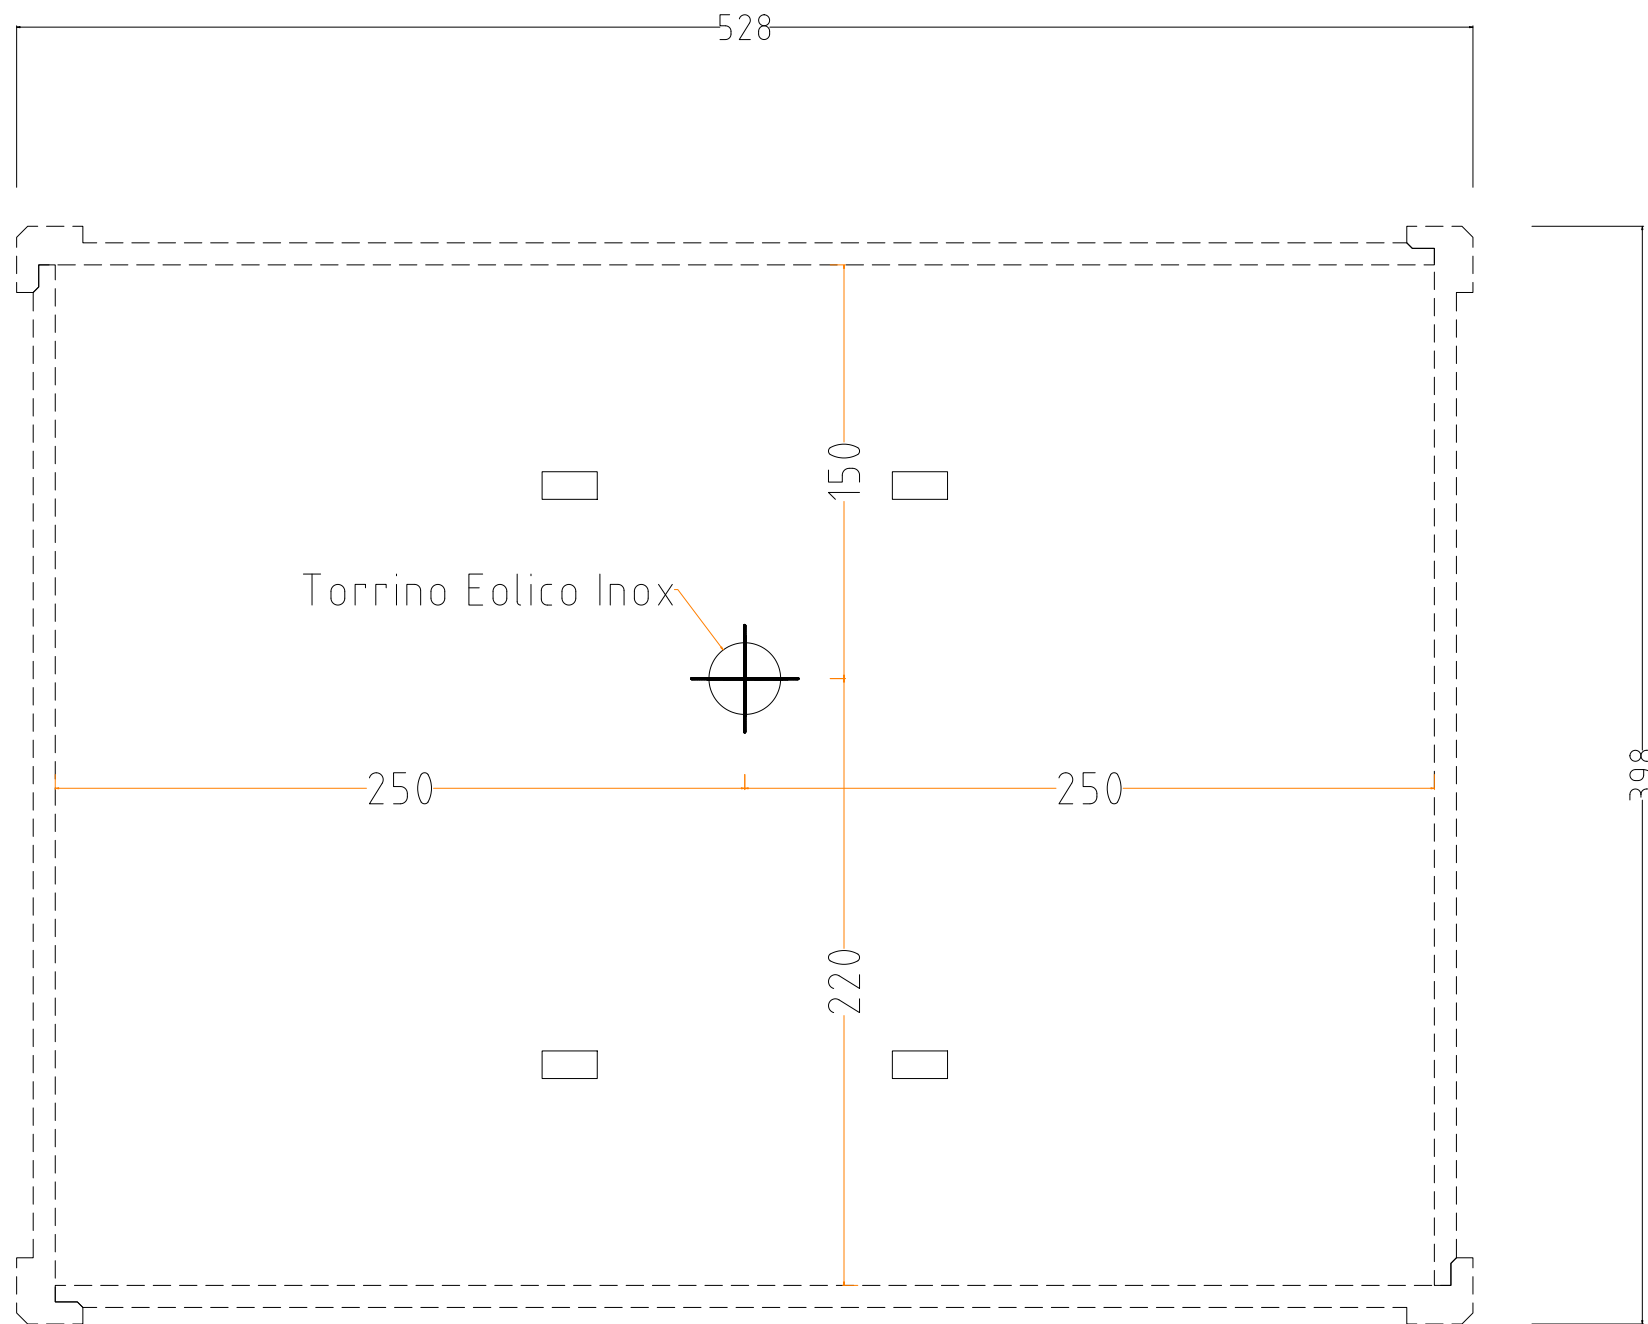

PIANTA COPERTURA

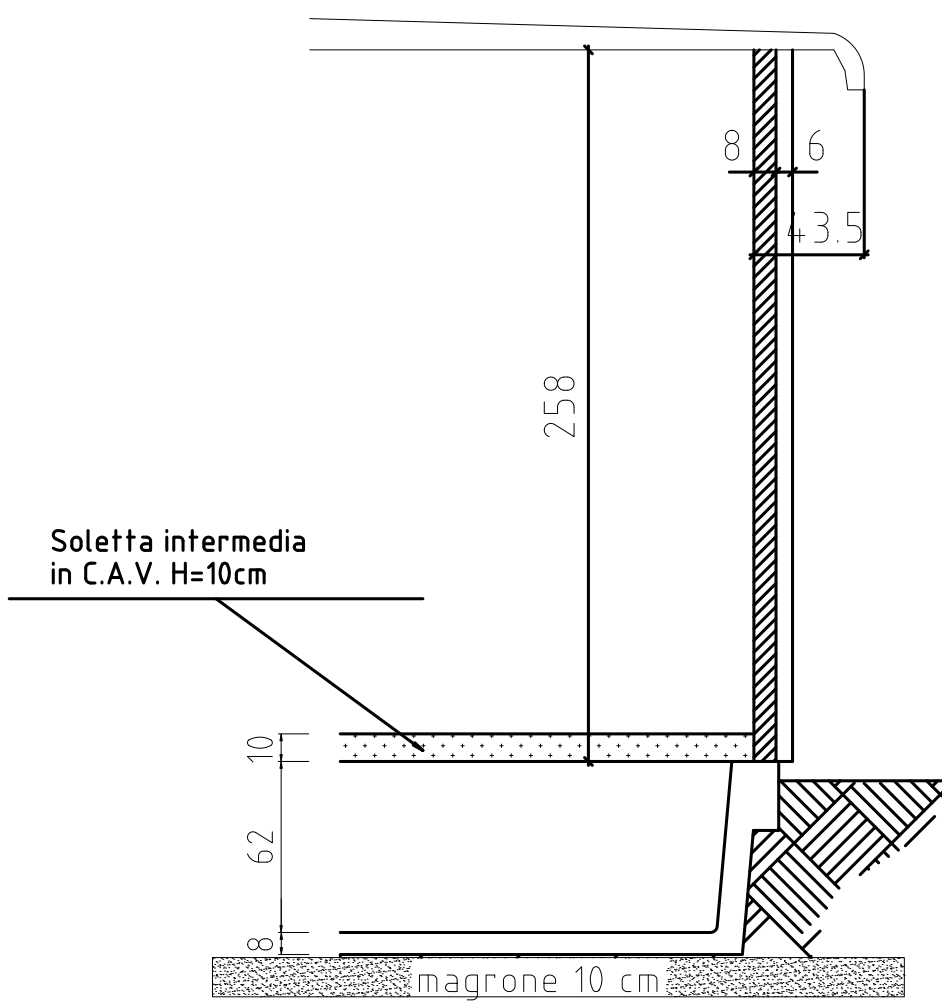

PARTICOLARE VASCA E DI GRONDA

|   |                            |
|---|----------------------------|
| committente<br><b>AMBRA S.r.l.</b><br>Via Borgosatollo 40E<br>Brescia BS                                                                                   | data<br><b>maggio 2025</b> |
| oggetto<br><b>SUAP in variante al PGT</b><br>Cambio destinazione d'uso da Commerciale a Produttivo<br>Via Mandolossa 47, Roncadelle BS<br>Cabina elettrica | agg.                       |
| Architetto Giovanni De Simone<br>Via Roma 69 25039 Travagliato BS tel 3357114624<br>e-mail arch.desimone@libero.it PEC arch.desimone@pec.libero.it         | scala<br><b>1 : 100</b>    |
|   | tavola<br><b>5</b>         |