Sezione A-A futura pista ciclabile

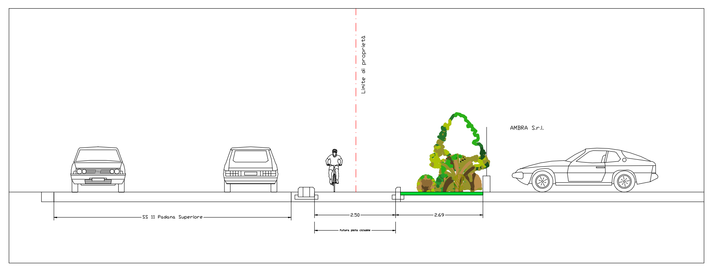

Acero campestre

Superficie a verde piantumato 652 mq

Confine di proprietà

committente AMBRA S.r.l. Via Borgosatollo 40E Brescia BS	data maggio 2025
	agg.
oggetto SUAP in variante al PGT Cambio destinazione d'uso da Commerciale a Produttivo Via Mandolossa 47, Roncadelle BS Mitigazioni Ambientali	scala 1 : 100
Architetto Giovanni De Simone Via Roma 69 25039 Travagliato BS tel 3357114624 e-mail arch.desimone@libero.it PEC arch.desimone@pec.libero.it	tavola 9