




PROSPETTO NORD

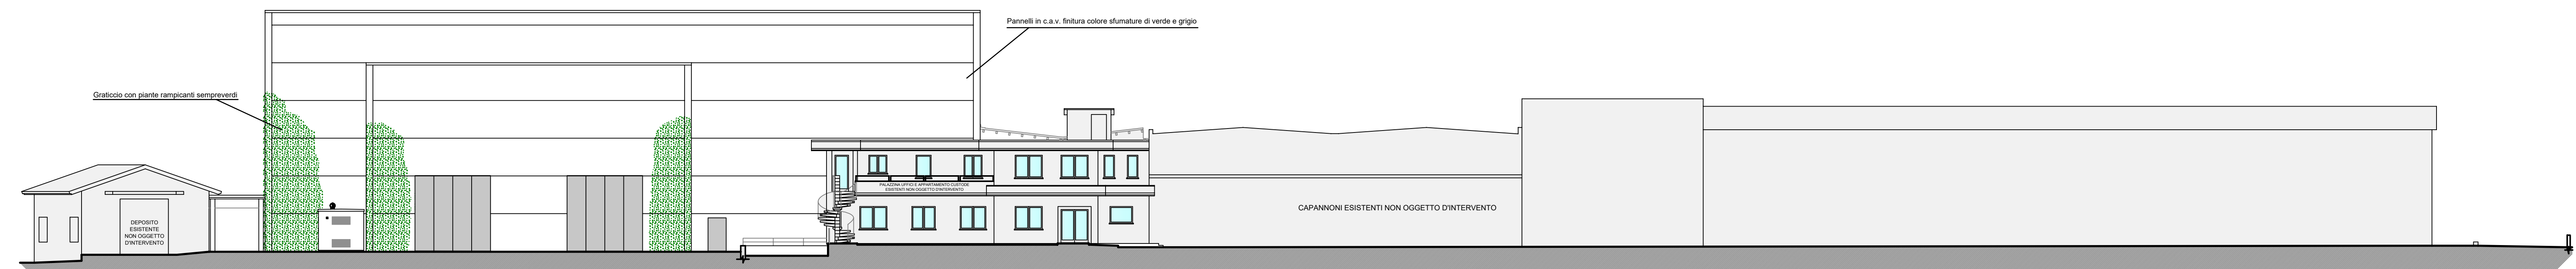


PROSPETTO SUD

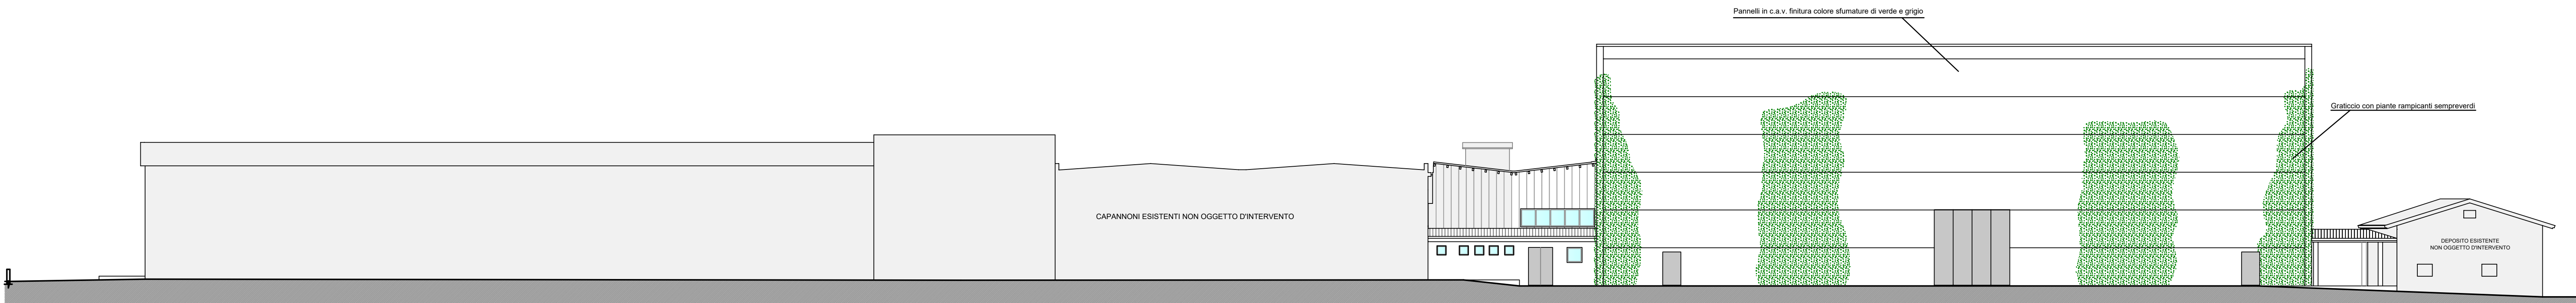


PROSPETTO EST

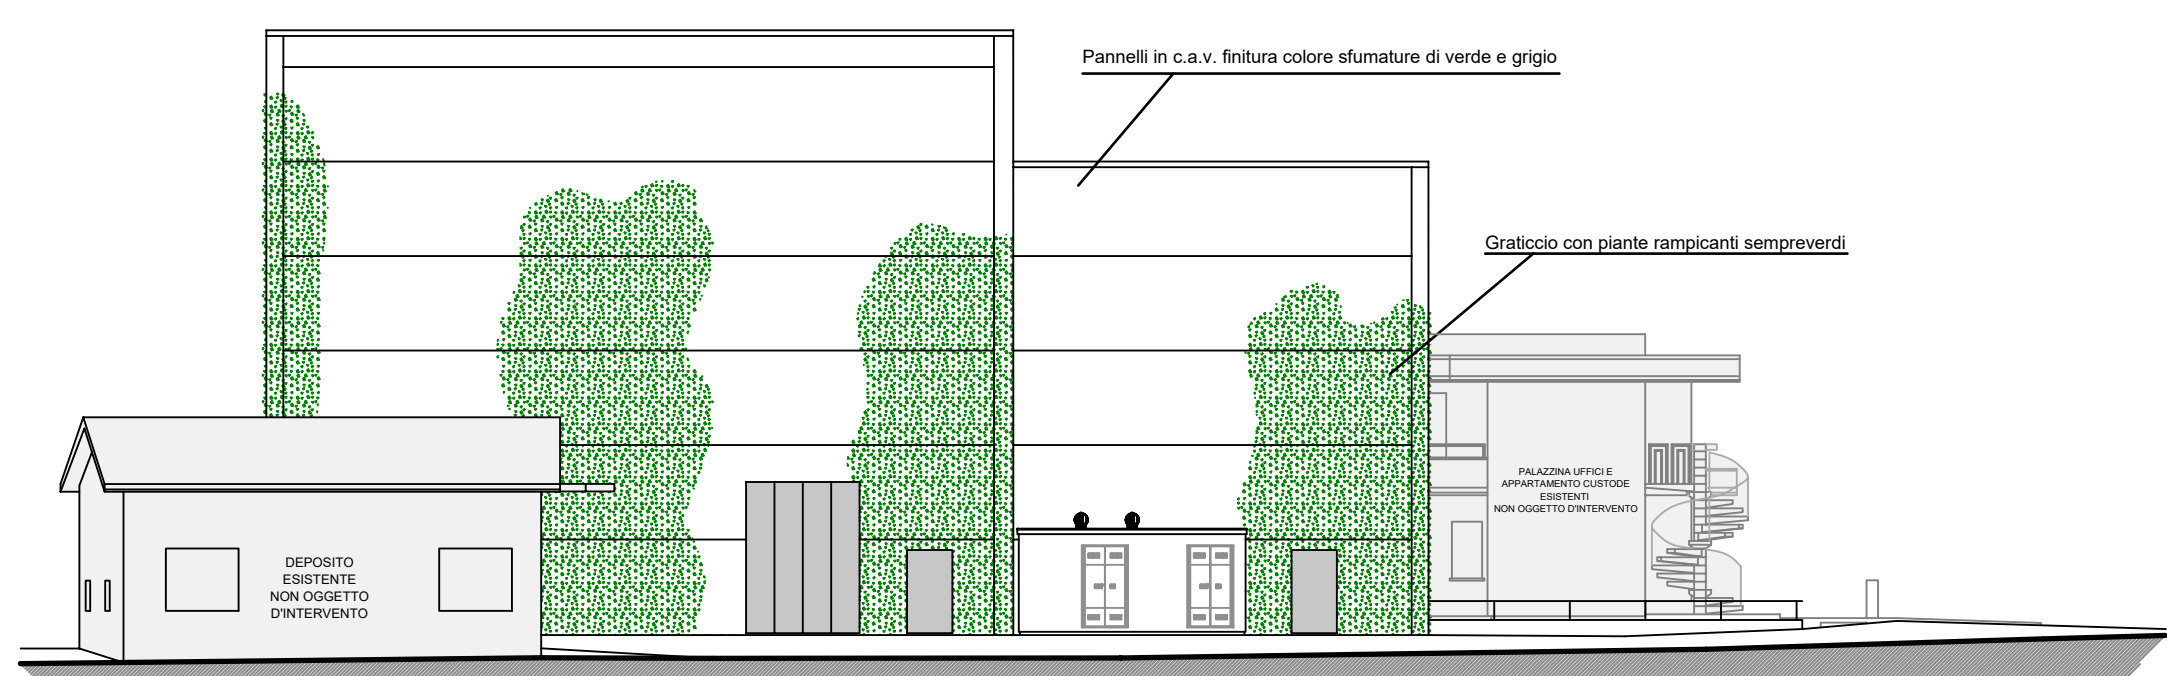

SEZIONE BB

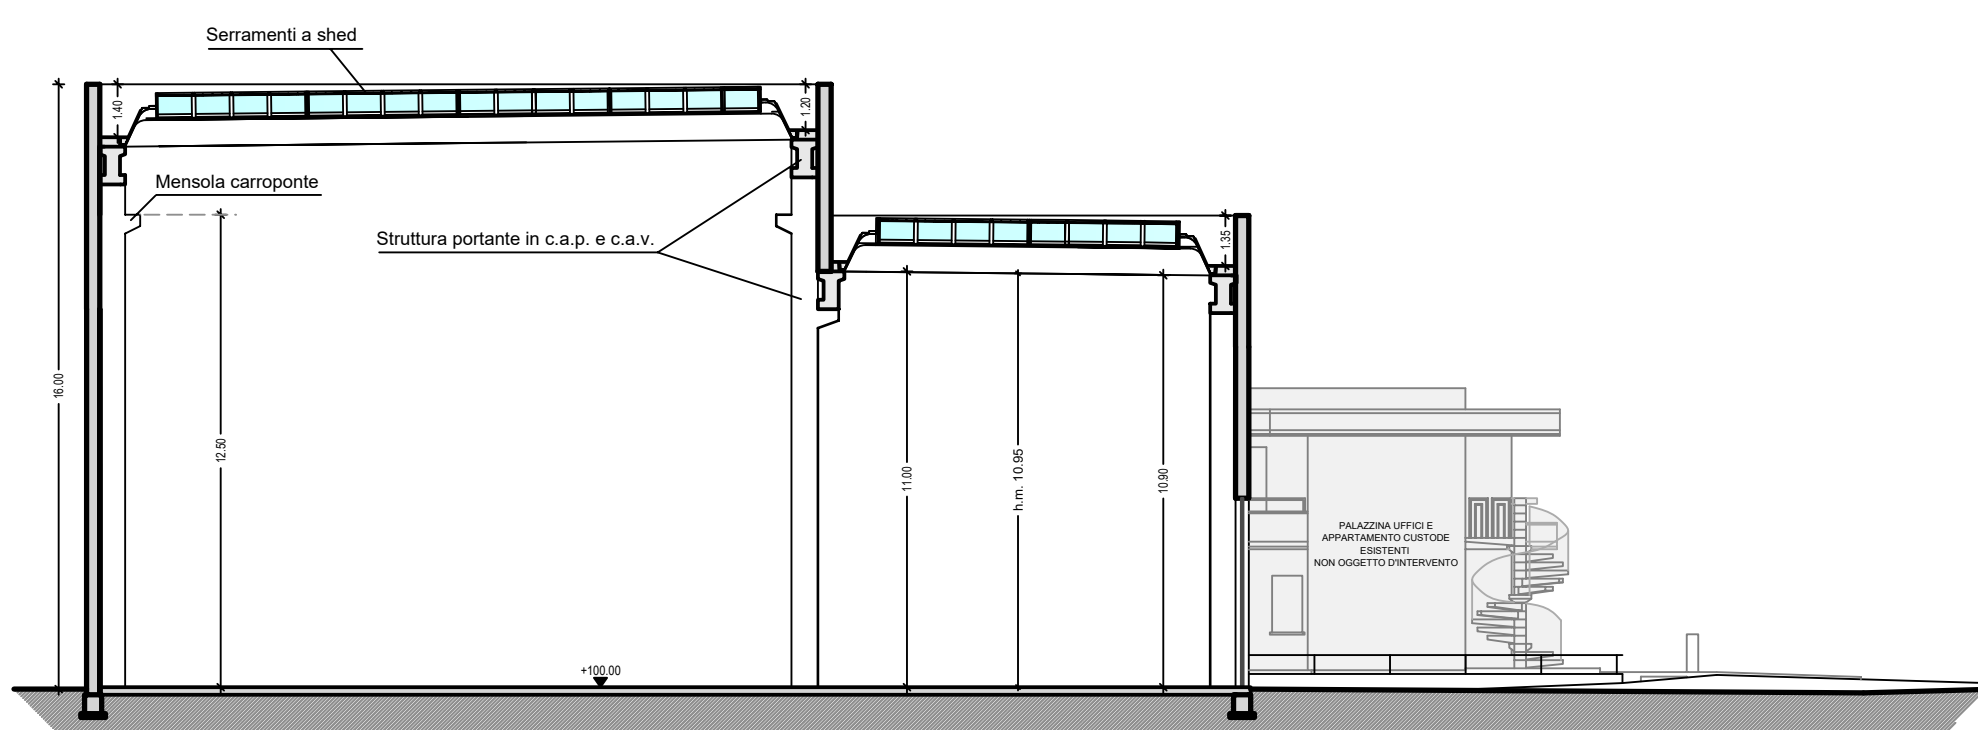

SEZIONE AA

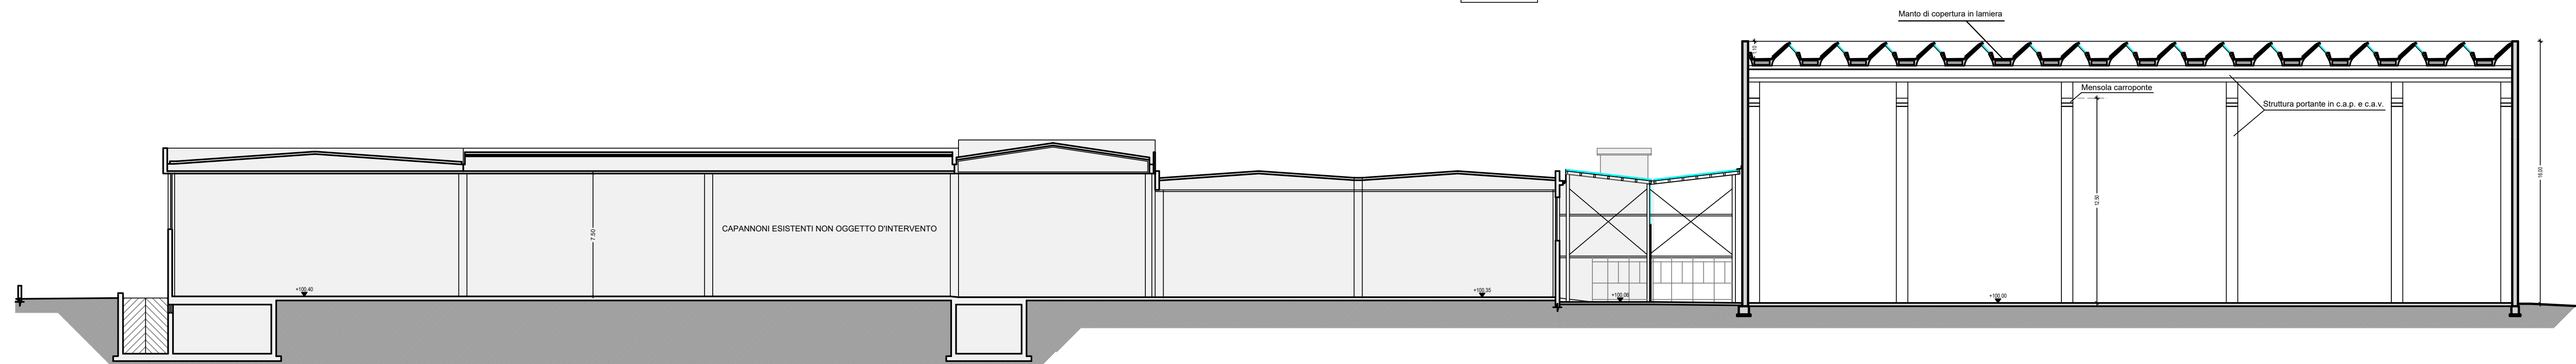

PROVINCIA DI BRESCIA		COMUNE DI CALCINATO	
	STUDIO ASSOCIATO GEOM. F.GABANA ING. M.FILIPPINI Via G. Marconi n.37 - Calcinato - Brescia Tel. 030/9969968 E-mail : info@studiogabanafilippini.com		
	COMMITTENTE	MAESTRI SRL FORNI INDUSTRIALI (Utilizzatore) MAESTRI FRATELLI DI MAESTRI FABIO E C. snc (Proprietario)	SCALA 1:200
	OGGETTO	PROGETTO DI RISTRUTTURAZIONE E AMPLIAMENTO DI FABBRICATO PRODUTTIVO SUAP ex art.8 D.P.R. 160/2010 - art.97 L.R. 12/2005	DATA FEBBRAIO 2025
	DISEGNO	STATO MODIFICATO: SEZIONI E PROSPETTI	CODICE 03132
			TAV. 6B
VETATA LA RIPRODUZIONE E RISERVATI I DIRITTI D'AUTORE NEI TERMINI DI LEGGE			