


PLANIMETRIA GENERALE - SCALA 1:200

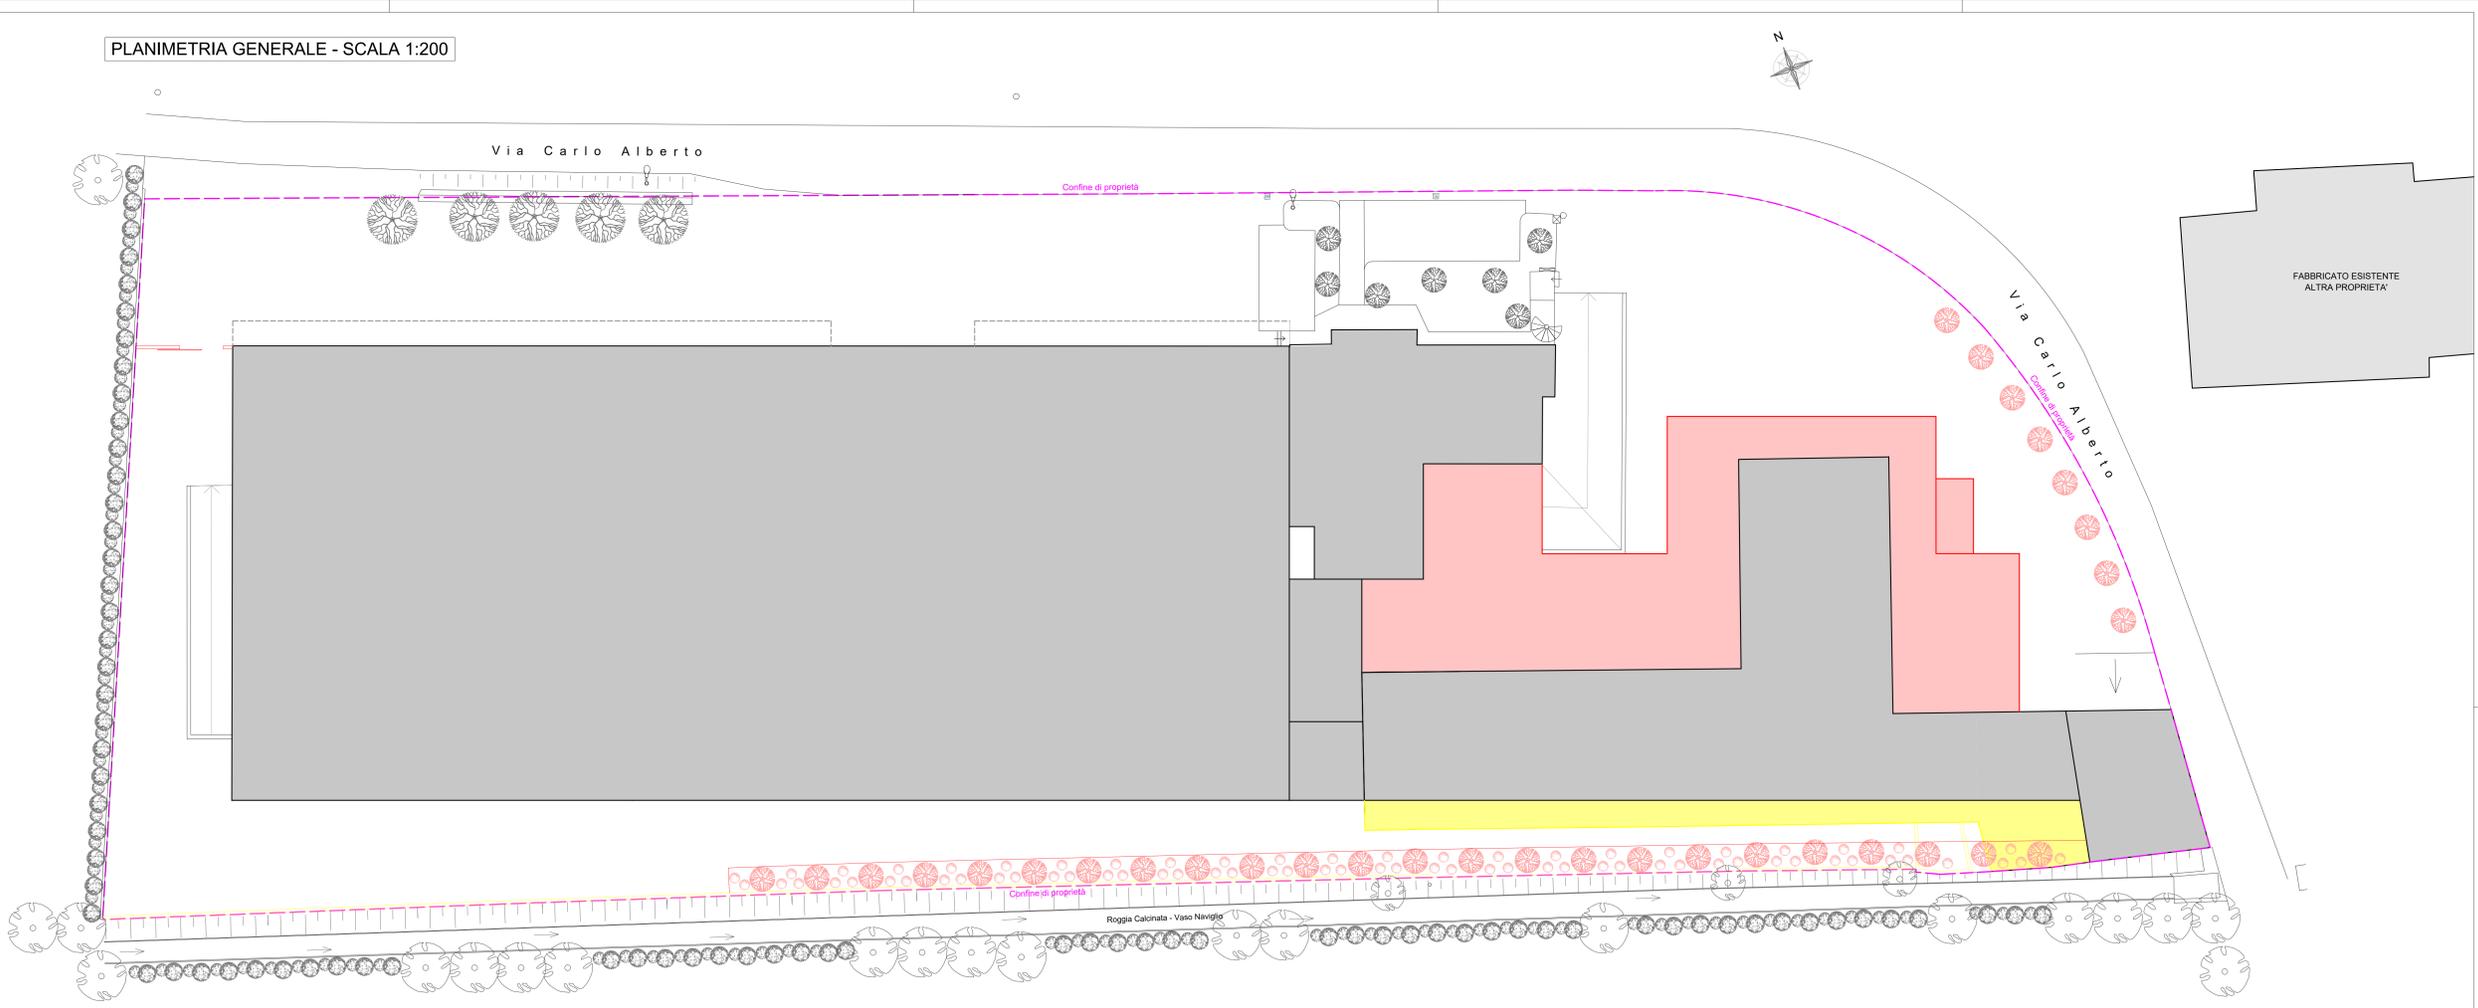

PROVINCIA DI BRESCIA <b>STUDIO ASSOCIATO</b> <b>GEOM. R. MARCELLI</b> <b>GEOM. F. GABANA</b> VIA G. MARCONI N.37 - CALCINATO - BRESCIA TEL. 030 9969968 e-mail : studiomarcelligabana@gmail.com		COMUNE DI CALCINATO <b>ING. MARCO FILIPPINI</b> VIA MATTEI N.78 - NUVOLERA - BRESCIA TEL. 333 4029039 e-mail : dott.m.filippini@gmail.com	
COMMITTENTE MAESTRI SRL FORNI INDUSTRIALI (Utilizzatore) MAESTRI FRATELLI DI MAESTRI FABIO E C. snc (Proprietario)	OGGETTO PROGETTO DI RISTRUTTURAZIONE E AMPLIAMENTO DI FABBRICATO PRODUTTIVO SUAP ex art.8 D.P.R. 160/2010 - art.97 L.R. 12/2005	DATA OTTOBRE 2024	CODICE 03132
DISEGNO SOVRAPPONIZIONE: PLANIMETRIA GENERALE	TAV. <b>7A</b>	SCALA 1:200	
VETATA LA RIPRODUZIONE E I DIRITTI D'AUTORE NEI TERMINI DI LEGGE			