


PROSPETTO NORD

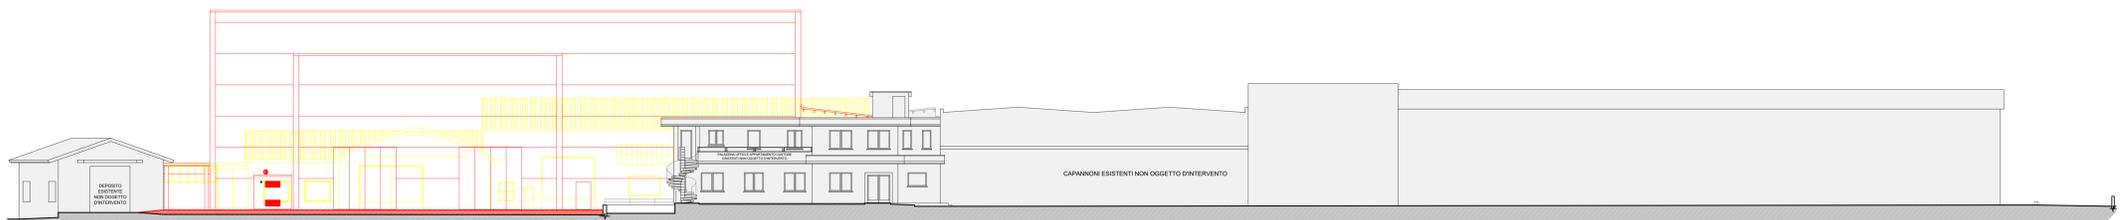


PROSPETTO SUD




PROSPETTO EST



SEZIONE BB

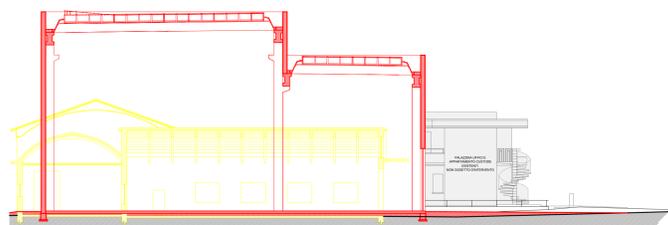

SEZIONE AA

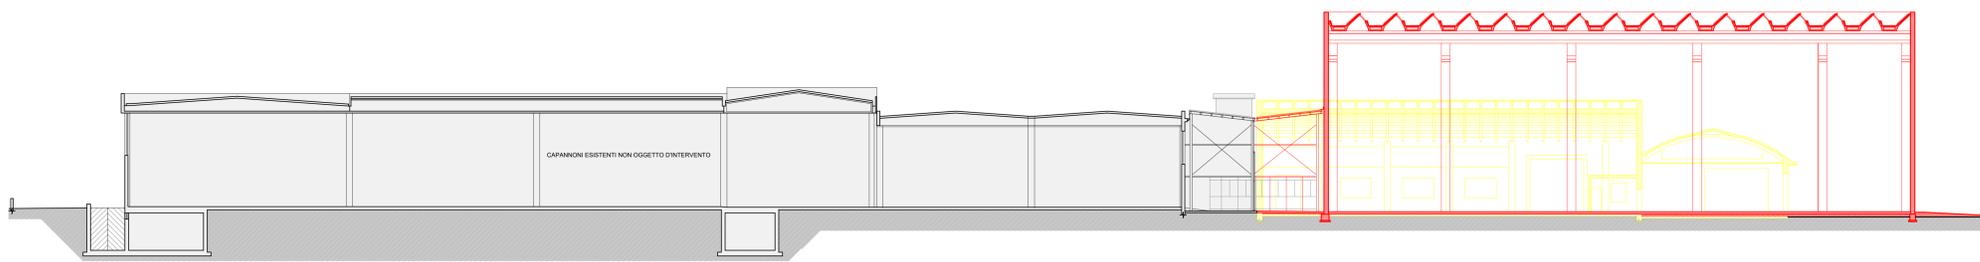

PROVINCIA DI BRESCIA		COMUNE DI CALCINATO	
 <b>STUDIO ASSOCIATO GEOM. R. MARCELLI GEOM. F. GABANA</b> VIA G. MARCONI N.37 - CALCINATO - BRESCIA TEL. 030 9969900 e-mail : studiomarcelligabana@gmail.com	 <b>ING. MARCO FILIPPINI</b> VIA MATTEI N.78 - NUVOLERA - BRESCIA TEL. 333 4029039 e-mail : dott.m.filippini@gmail.com		
		<b>COMMITTENTE</b> MAESTRI SRL FORNI INDUSTRIALI (Utilizzatore) MAESTRI FRATELLI DI MAESTRI FABIO E C. snc (Proprietario)	<b>OGGETTO</b> PROGETTO DI RISTRUTTURAZIONE E AMPLIAMENTO DI FABBRICATO PRODUTTIVO SUAP ex art.8 D.P.R. 160/2010 - art.97 L.R. 12/2005
<b>DISEGNO</b> SOVRAPPORZIONI SEZIONI E PROSPETTI		VETATA LA RIPRODUZIONE E RISERVATI I DIRITTI D'AUTORE NEI TERMINI DI LEGGE	