




SEZIONE AMBIENTALE 1-1 - STATO ATTUALE

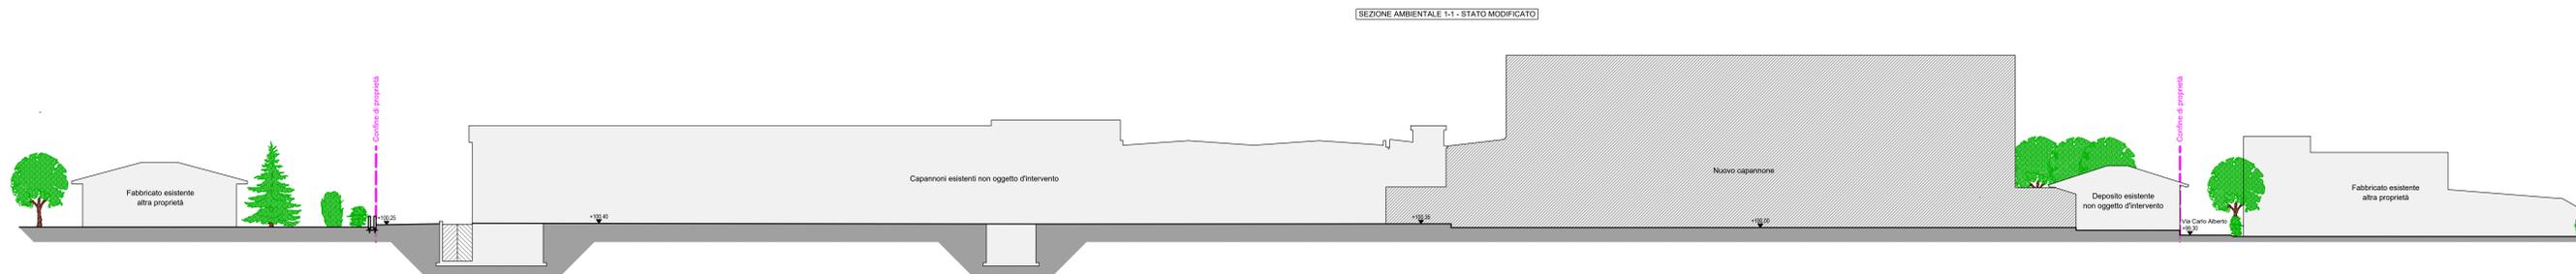


SEZIONE AMBIENTALE 1-1 - STATO MODIFICATO

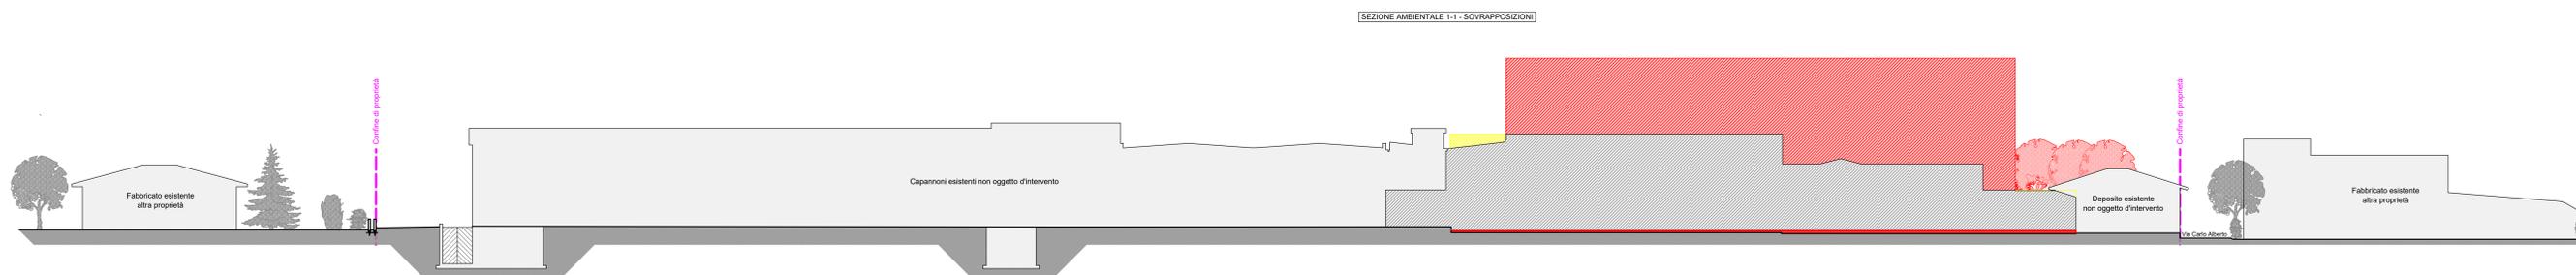


SEZIONE AMBIENTALE 1-1 - SOVRAPPOSIZIONI

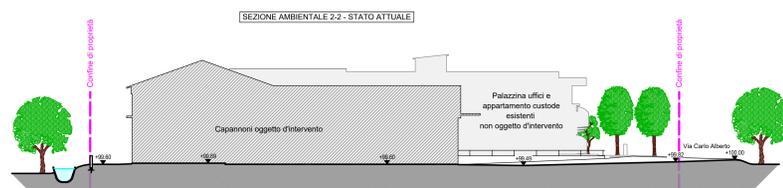

SEZIONE AMBIENTALE 2-2 - STATO ATTUALE

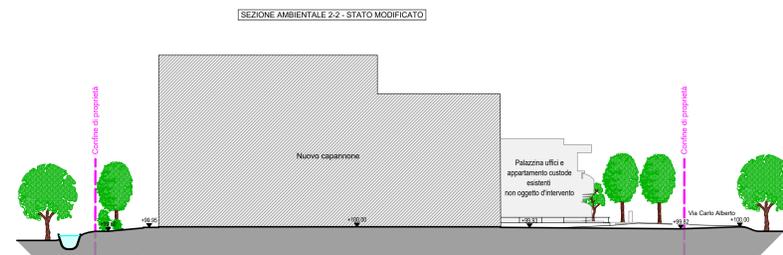

SEZIONE AMBIENTALE 2-2 - STATO MODIFICATO

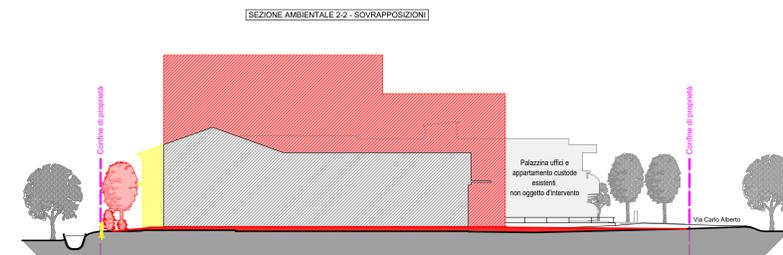

SEZIONE AMBIENTALE 2-2 - SOVRAPPOSIZIONI



FOTOSIMULAZIONE - VISTA DA NORD



FOTOSIMULAZIONE - VISTA DA EST



FOTOSIMULAZIONE - VISTA DA NORD-EST



PROVINCIA DI BRESCIA COMUNE DI CALCINATO

STUDIO ASSOCIATO
GEOM. F. GABANA
ING. M. FILIPPINI
 Via G. Marconi n.37 - Calcinato - Brescia
 Tel. 030/9695968
 E-mail : info@studiogabanafilippini.com

COMMITTENTE MAESTRI SRL FORNI INDUSTRIALI (Utilizzatore)
 MAESTRI FRATELLI DI MAESTRI FABIO E C. snc (Proprietario)

OGGETTO PROGETTO DI RISTRUTTURAZIONE E AMPLIAMENTO
 DI FABBRICATO PRODUTTIVO
 SUAP ex art.8 D.P.R. 160/2010 - art.97 L.R. 12/2005

DISEGNO SEZIONI AMBIENTALI

SCALA 1:200

DATA FEBBRAIO 2019

TAV. 12B