PROSPETTO EST

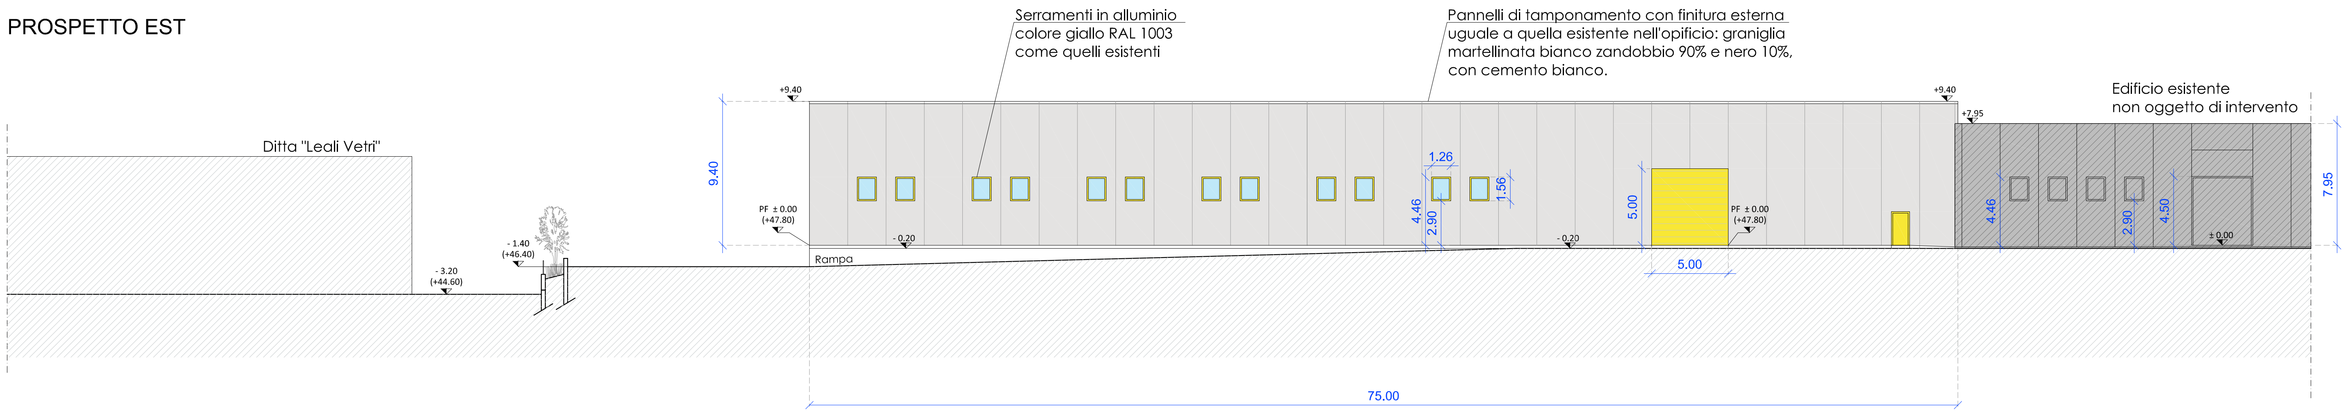

PROSPETTO SUD

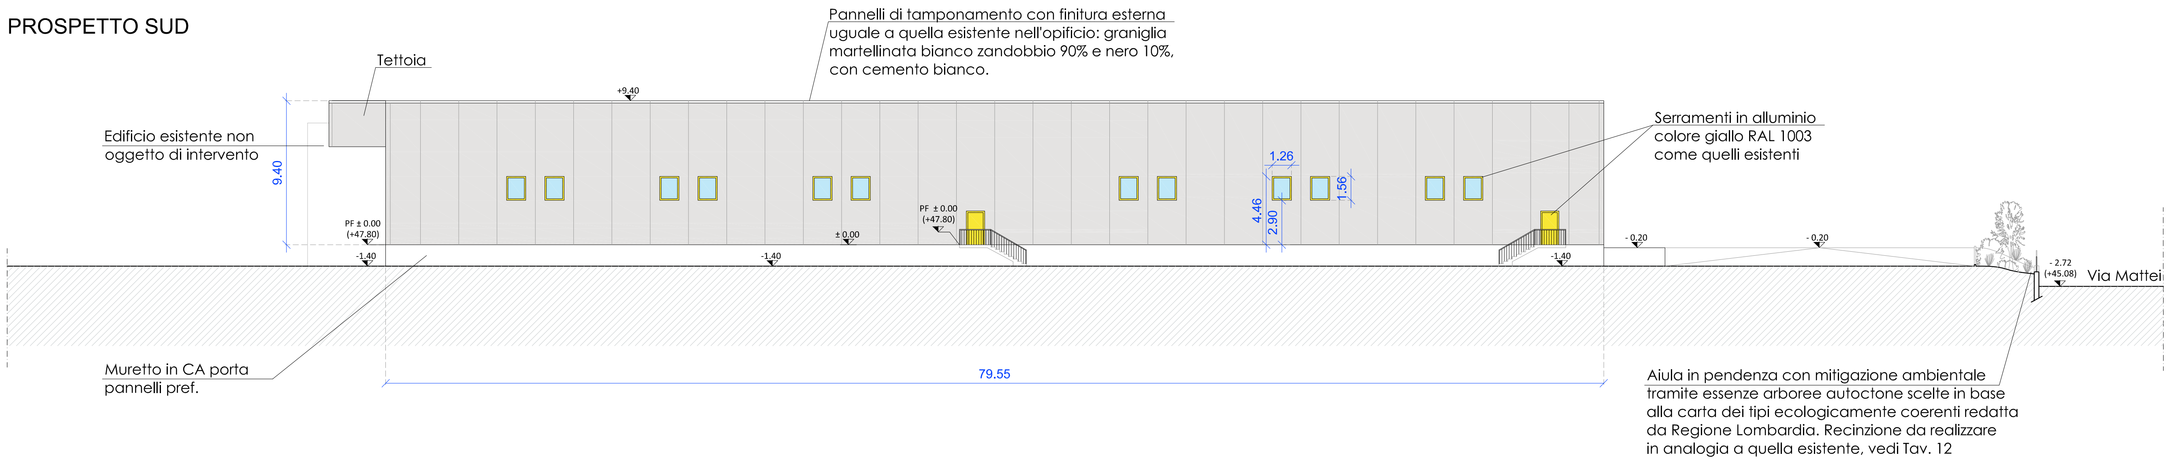

PROSPETTO OVEST

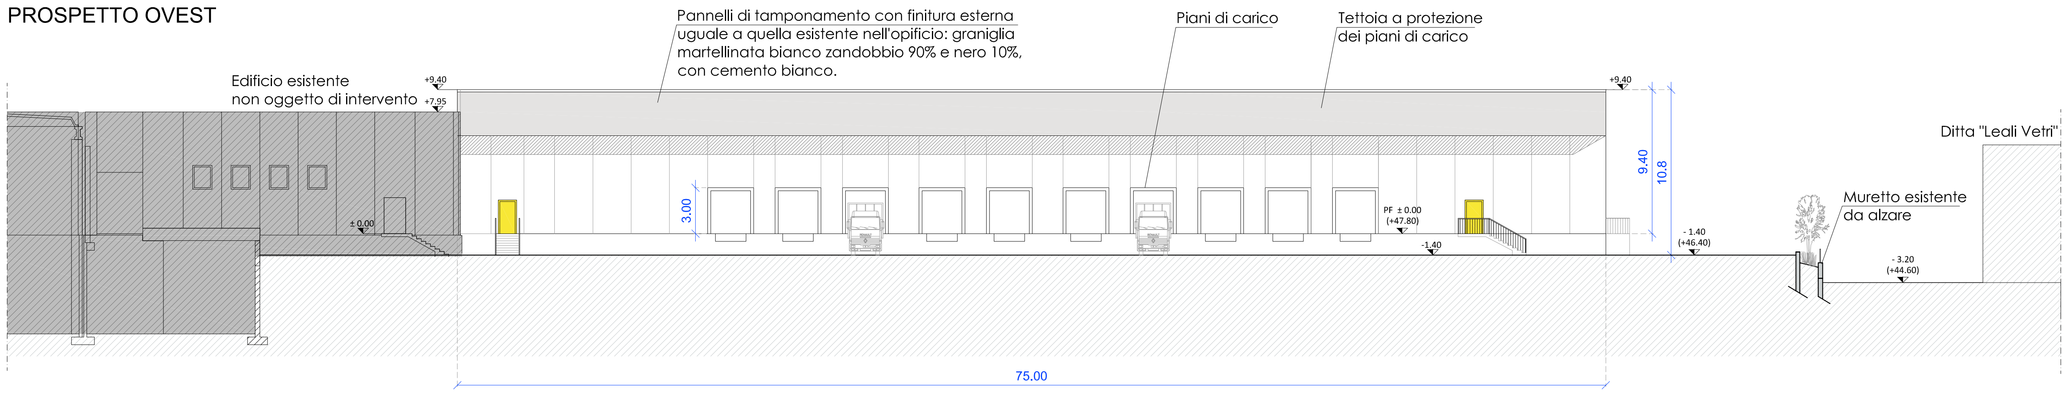

Comune di Castiglione delle Stiviere (MN)

OGGETTO: **SUAP AMPLIAMENTO OPIFICIO VIA MATTEI**

PROPRIETARIO: **AMICA CHIPS S.P.A.**

PROGETTISTA:

IL TECNICO:

IL COMMITTENTE:

ELABORATO:

TAVOLA: PROSPETTI - STATO DI PROGETTO

N° TAV. : 7

DATA: 12 marzo 2024

SCALA: 1:200

FILE : 1QH5EHVEKavoVuLCLJEWTAmvca ChipsAmica Chips da mattei2- nuovo plan 2023(1) SOSTITUZIONE copiaromme 12-03-2024

STUDIO HABITAT DESIGN: CASTIGLIONE DELLE STIVIERE - MN Via I° Maggio, n.1 - Tel./Fax 0376-670999 Email: sthabitat@virgilio.it