SEZIONE A-A'

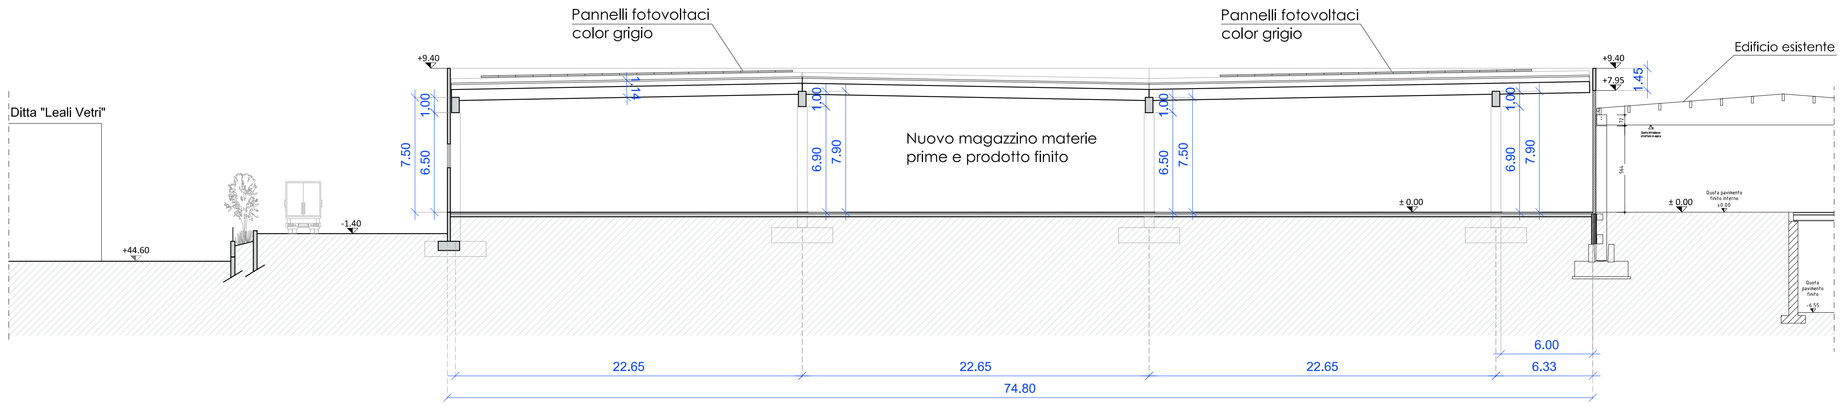

SEZIONE B-B'

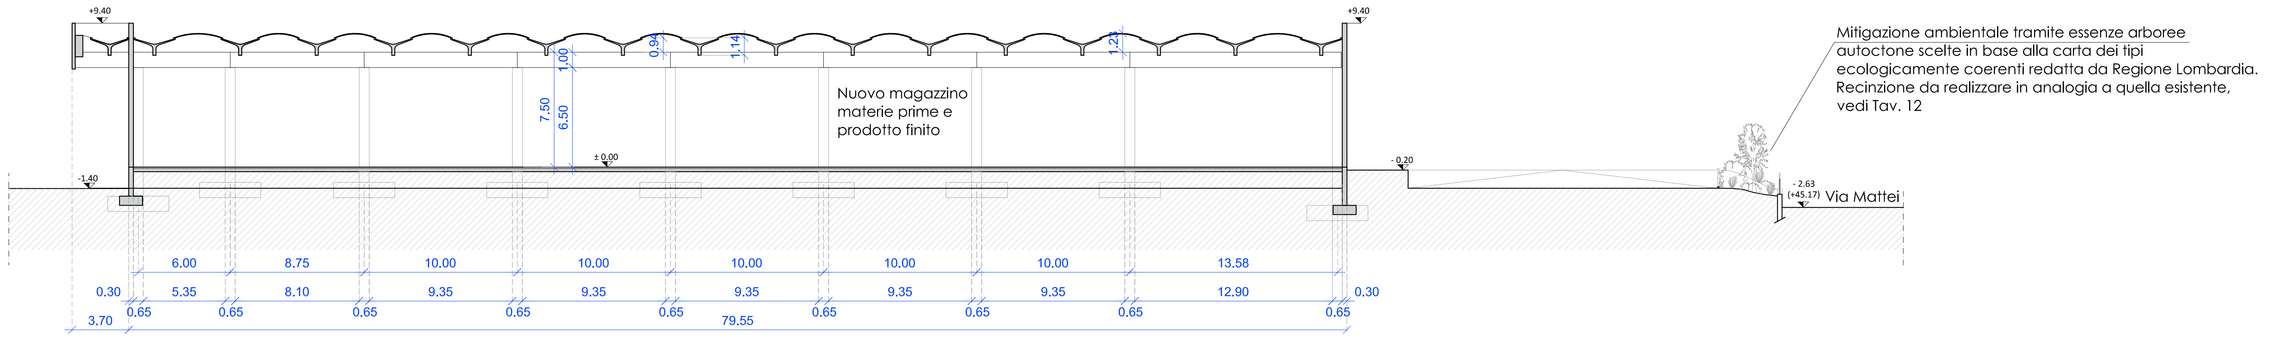

SEZIONE C-C'

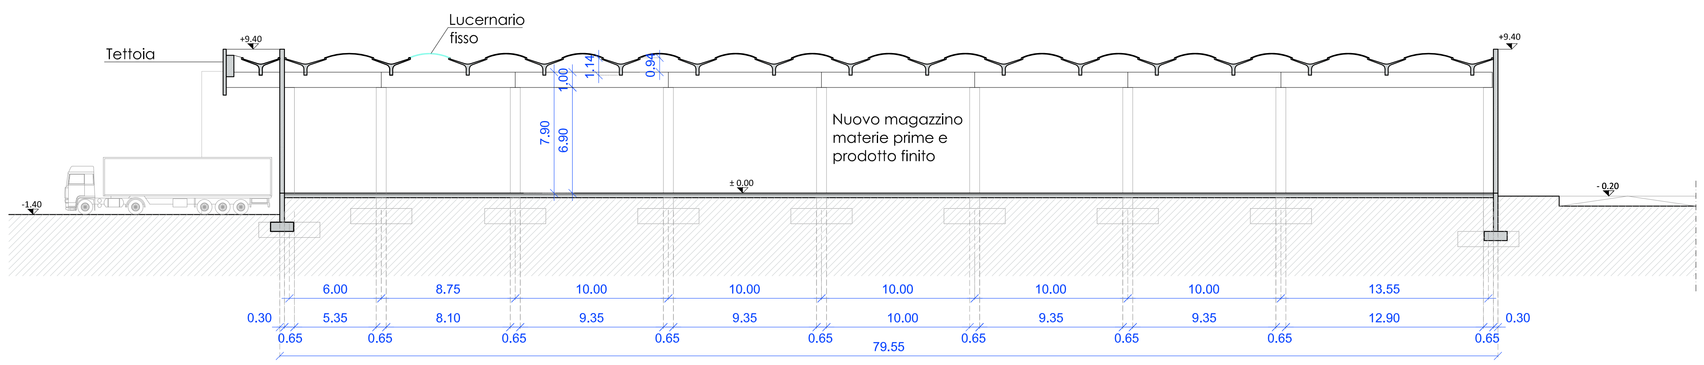

SEZIONE D-D'

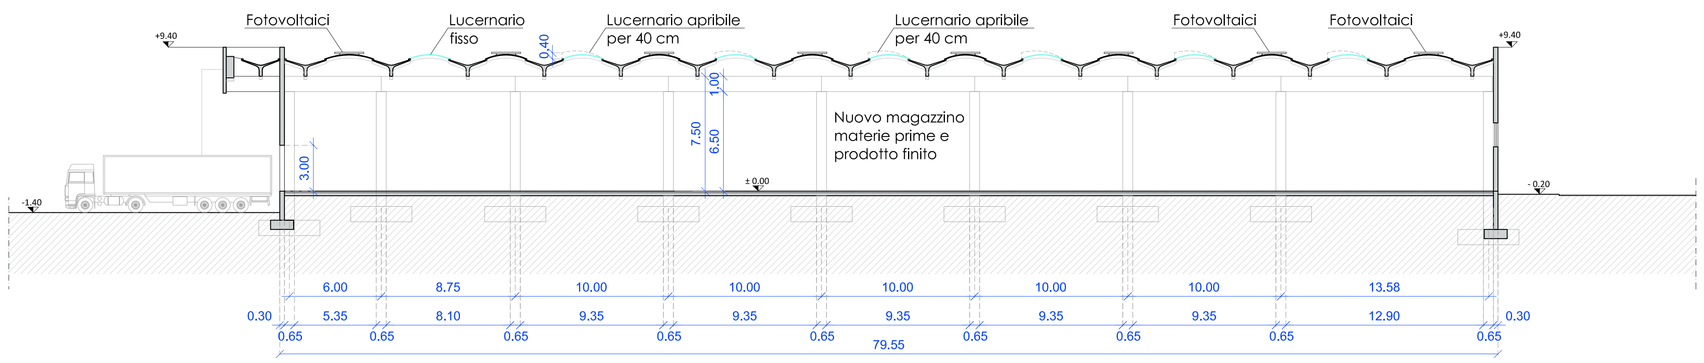

Comune di Castiglione delle Stiviere (MN)

OGGETTO: **SUAP AMPLIAMENTO OPIFICIO VIA MATTEI**

PROPRIETARIO: **AMICA CHIPS S.P.A.**

PROGETTISTA:

IL TECNICO:

IL COMMITTENTE:

ELABORATO:

TAVOLA: SEZIONI - STATO DI PROGETTO

N° TAV. : 8

DATA: 12 marzo 2024

SCALA: 1:200

FILE : U:\HDD\SDworks\SLB\#Marica Chiodelerica Ditta lev-chiodelerica - gian 2010 SOSTITU.DWG\Layoutmodel, 12-03-2024

STUDIO HABITAT DESIGN: CASTIGLIONE DELLE STIVIERE - MN Via I° Maggio, n.1 - Tel./Fax 0376-670999 Email: sthabitat@virgilio.it