PLANIMETRIA GENERALE DI PROGETTO

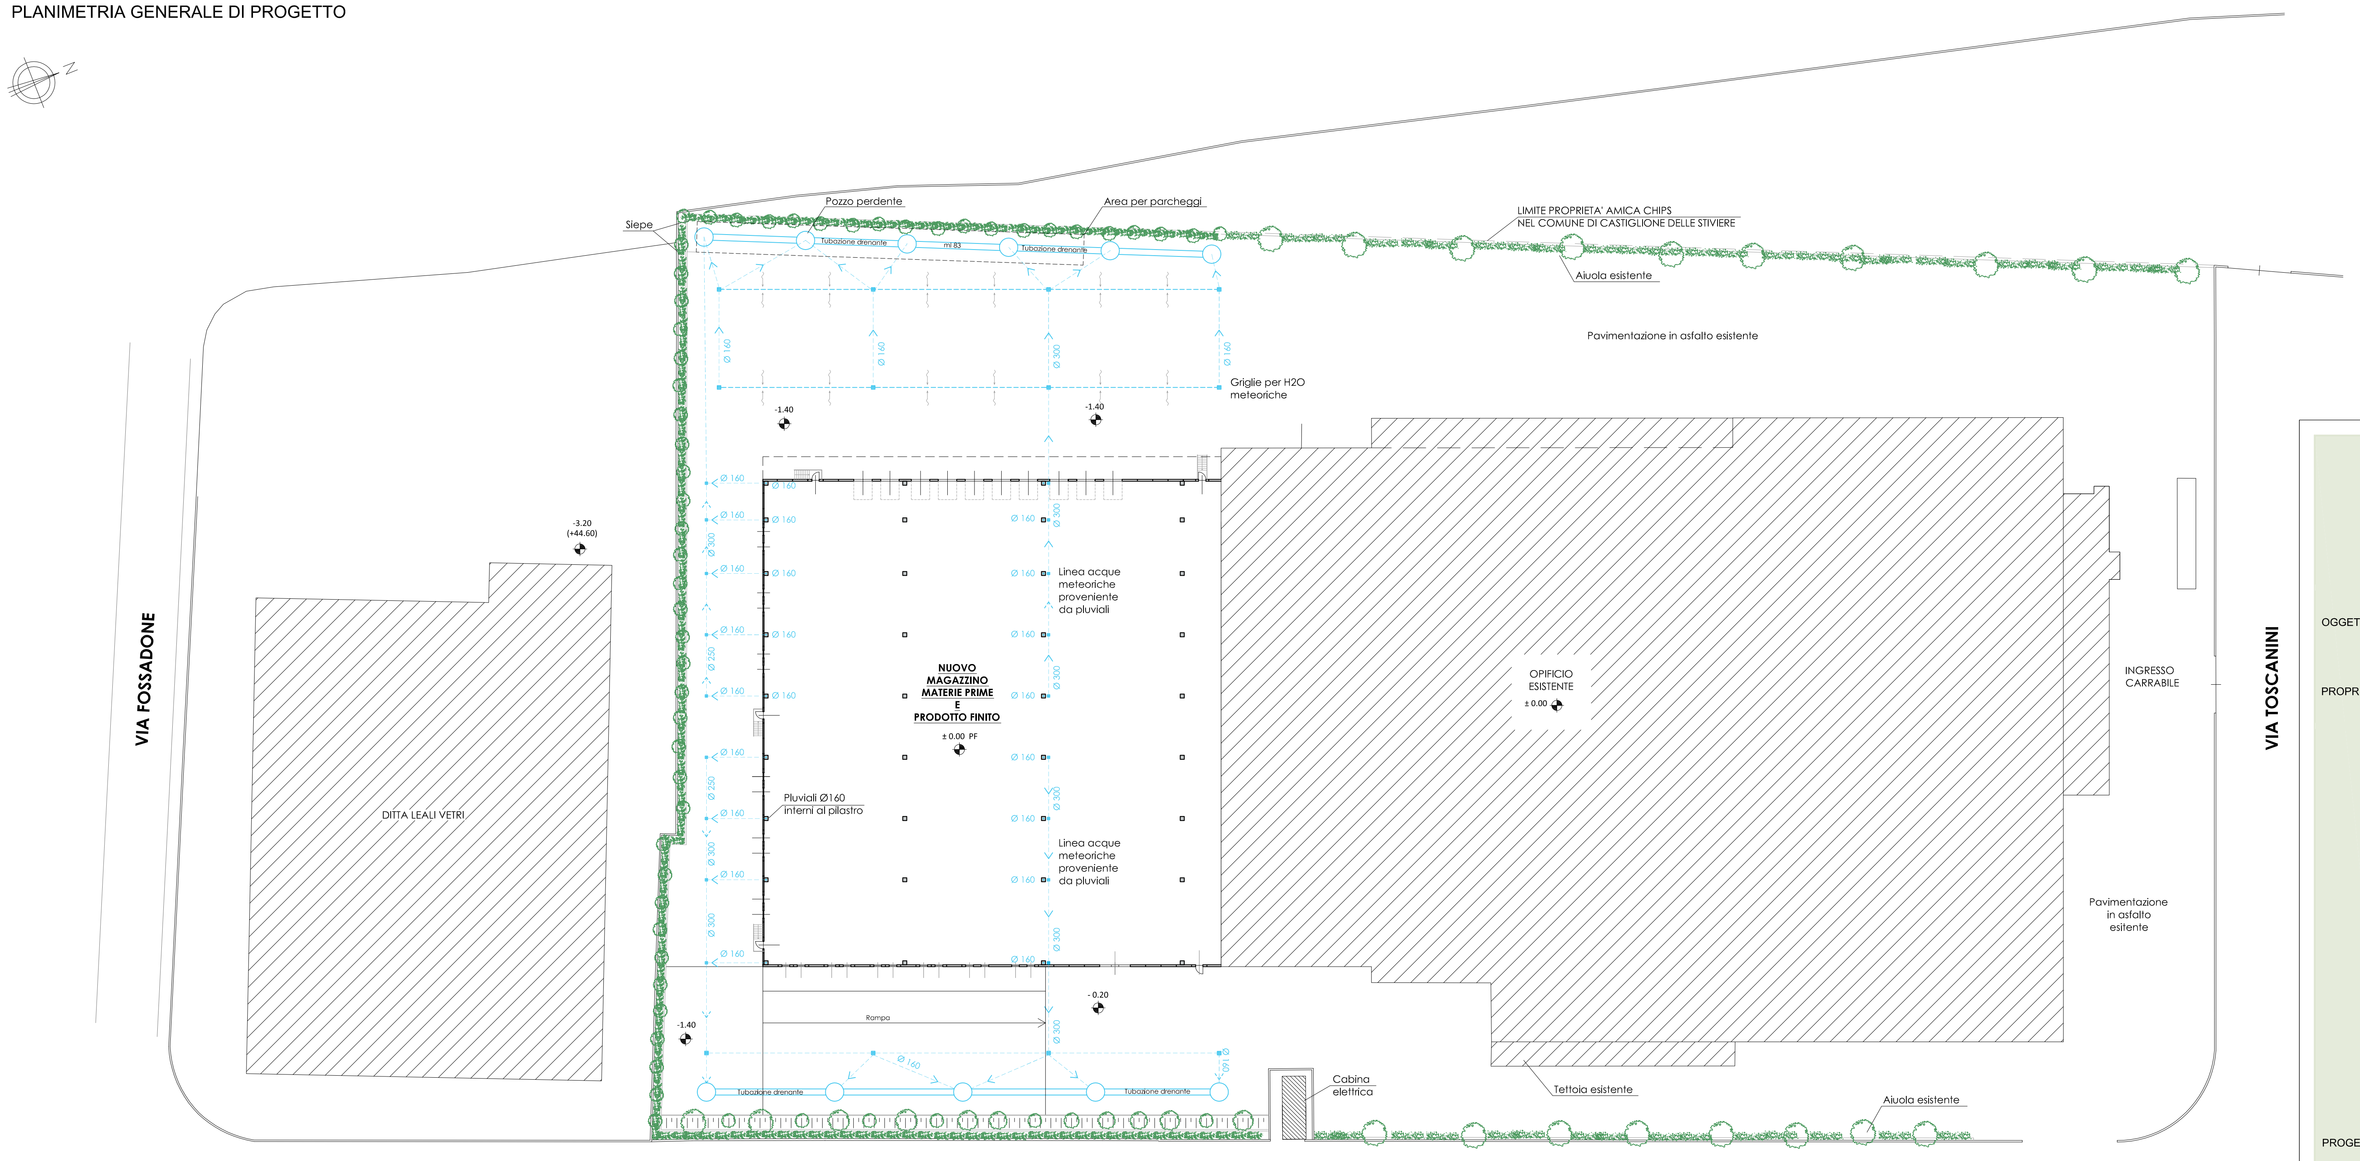

LEGENDA

- POZZETTO CON GRIGLIA PER RACCOLTA ACQUE METEORICHE
- POZZO PERDENTE
- LINEA ACQUE METEORICHE

Comune di Castiglione delle Stiviere (MN)

OGGETTO: **SUAP AMPLIAMENTO OPIFICIO VIA MATTEI**

PROPRIETARIO: **AMICA CHIPS S.P.A.**

PROGETTISTA:

IL TECNICO:

IL COMMITTENTE:

ELABORATO:

TAVOLA: PLANIMETRIA GENERALE - RETI IMPIANTISTICHE

N° TAV.: 10

DATA: 12 marzo 2024

SCALA: 1:500

FILE : I:\SHS\SVILUPPO\Mod\CLIENTI\Amica Chips\Amica Chips via mattei\D master plan 2023\2- SOSTITUZIONE

STUDIO HABITAT DESIGN: CASTIGLIONE DELLE STIVIERE - MN Via I° Maggio, n.1 - Tel./Fax 0376-670999 Email: sthabitat@virgilio.it