LEGENDA LINEA VITA

A	ACCESSO DA TRABATTELLO
	ANCORAGGIO SU PALETTO
	ANCORAGGIO SU PARETE
	LINEA SU PALETTI
	LINEA SU PARETE
	SCALETTA

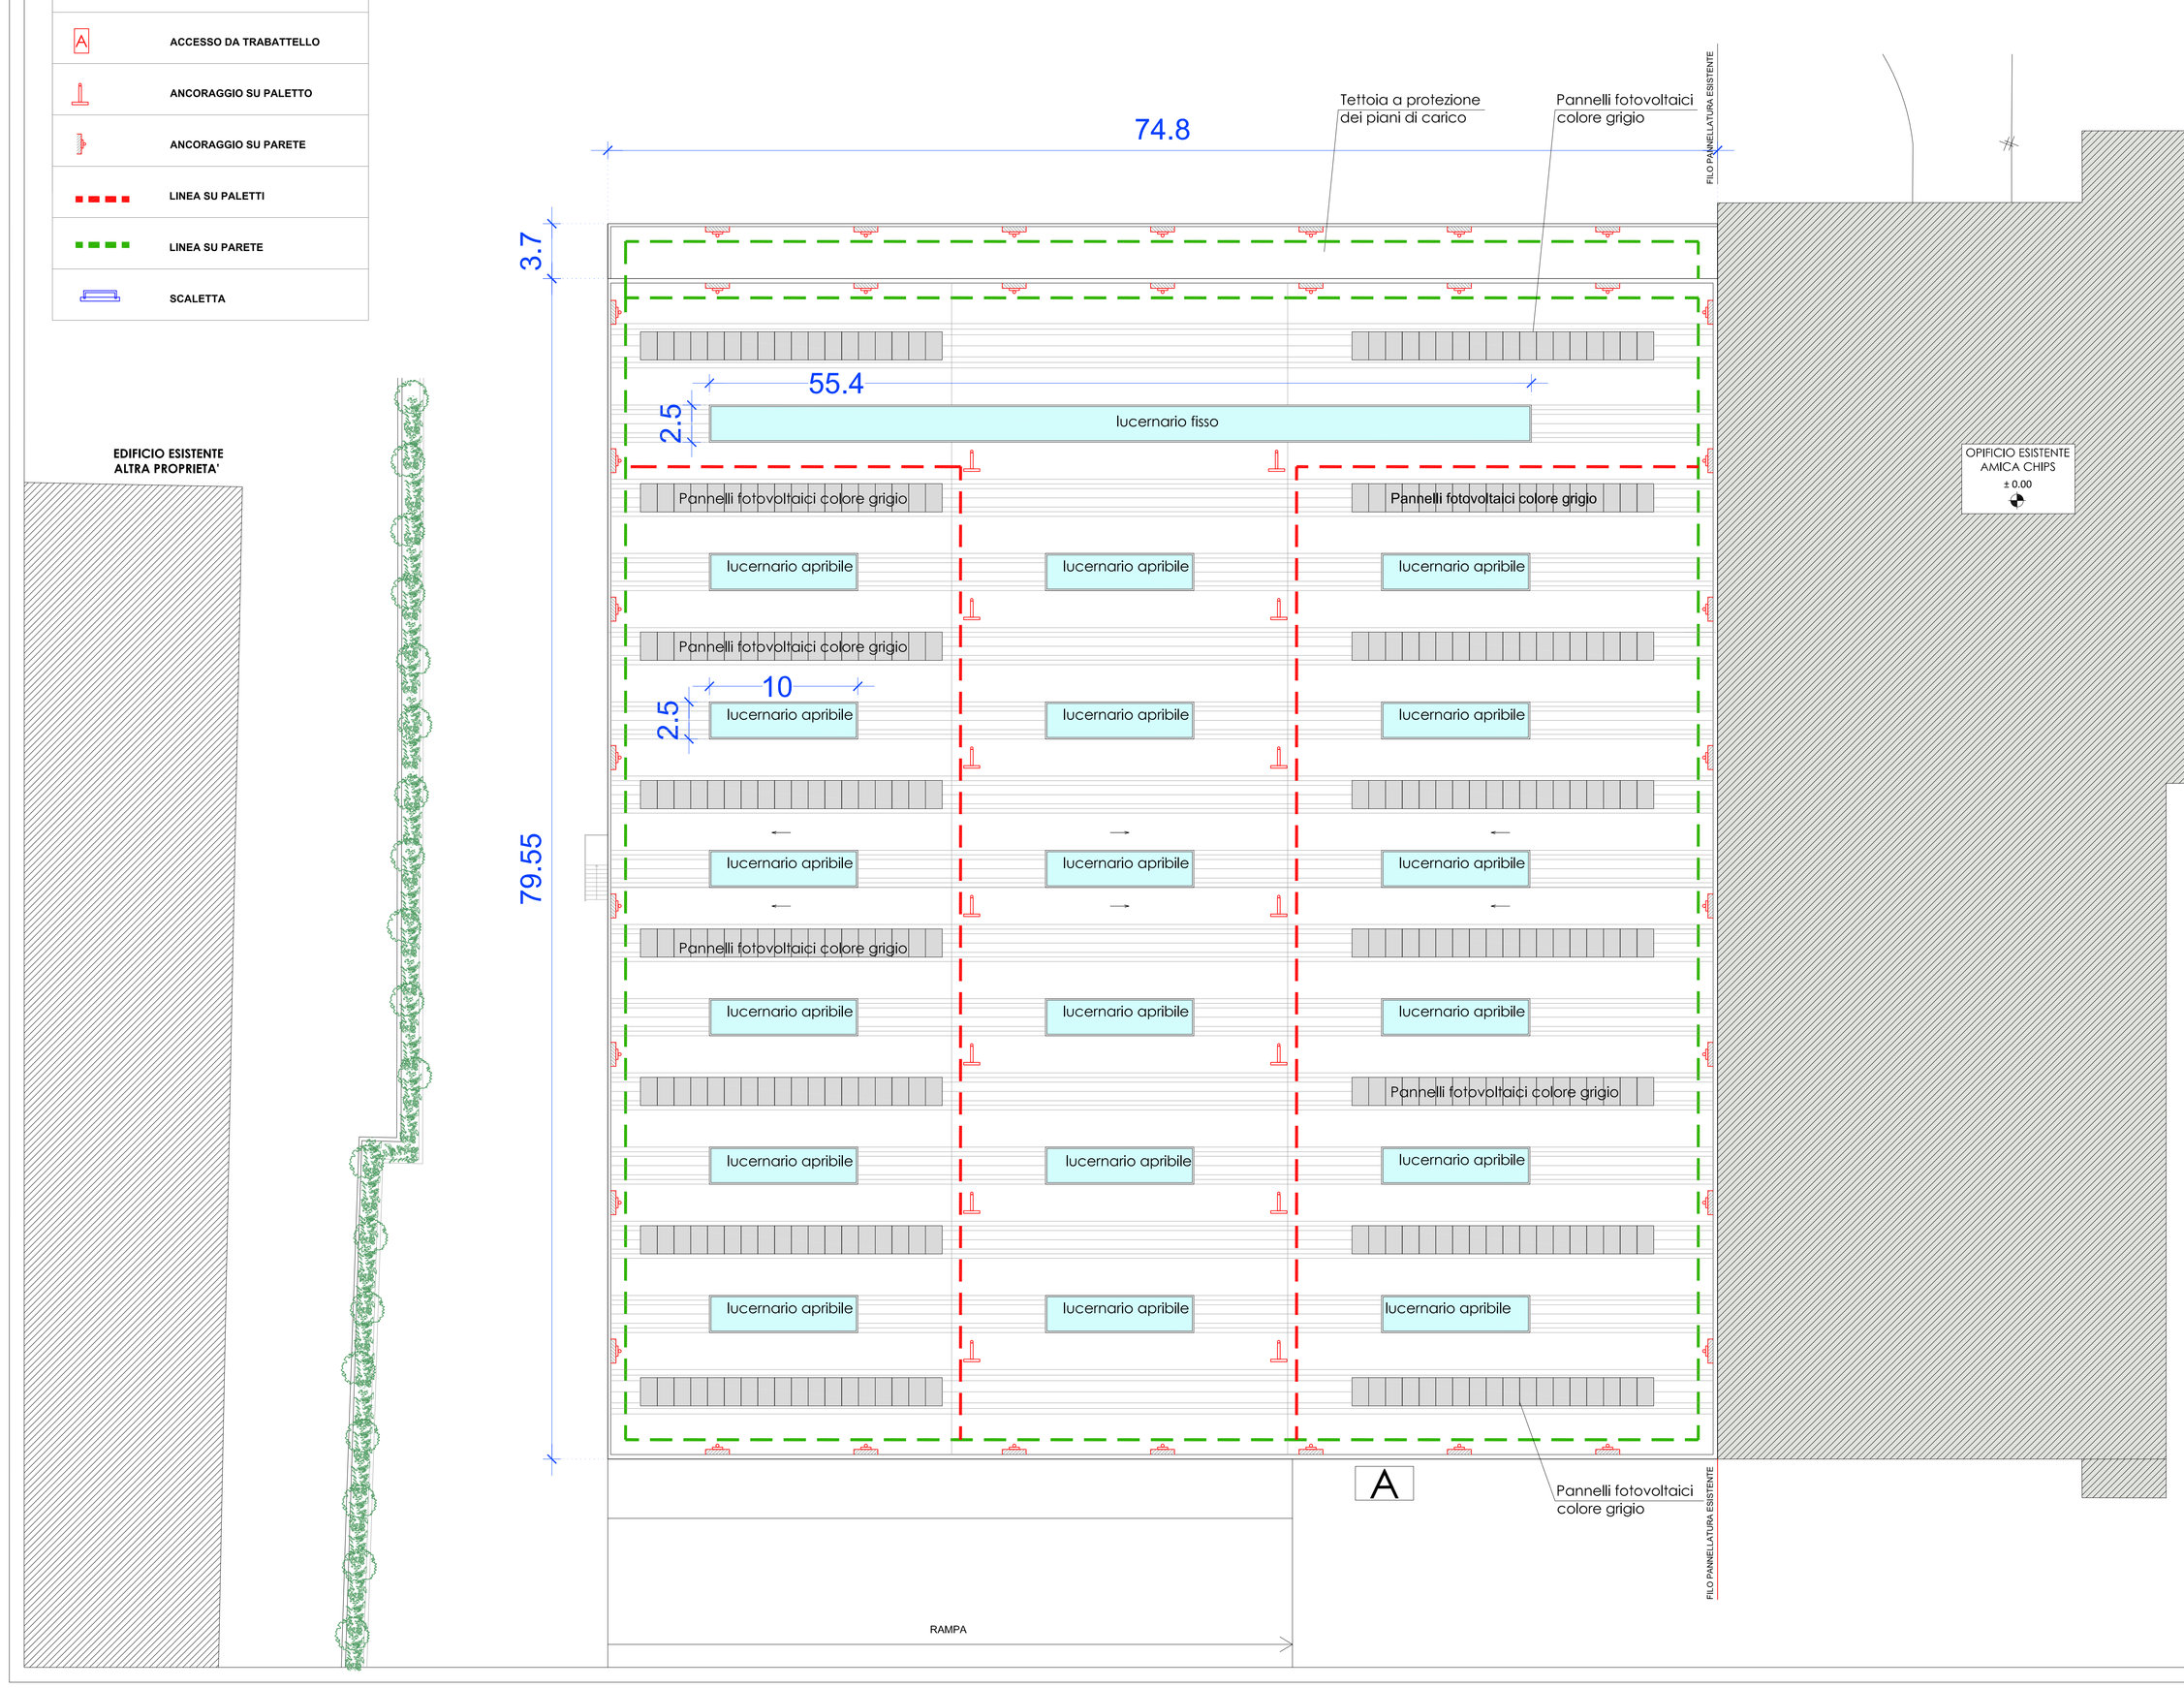

Comune di Castiglione delle Stiviere (MN)

OGGETTO: **SUAP AMPLIAMENTO OPIFICIO VIA MATTEI**

PROPRIETARIO: **AMICA CHIPS S.P.A.**

ELABORATO:

IL TECNICO:

IL COMMITTENTE:

TAVOLA: DISPOSITIVI ANTICADUTA

N° TAV. : 11

DATA: 12 marzo 2024

SCALA: 1:200

FILE : 10HDESIGN\Archivio\CLIENTI\AMICA CHIPS\Architettonico\Tav.dwg

STUDIO HABITAT DESIGN: CASTIGLIONE DELLE STIVIERE - MN Via I° Maggio, n.1 - Tel./Fax 0376-670999 Email: sthabitat@virgilio.it