



PROSPETTO DELLA NUOVA RECINZIONE DA VIA MATTEI

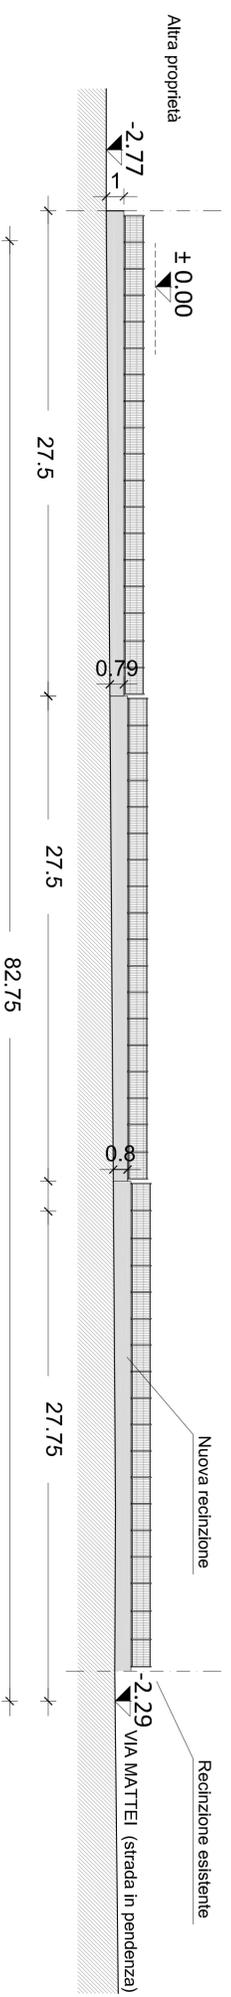

PROSPETTO TIPO DELLA NUOVA RECINZIONE

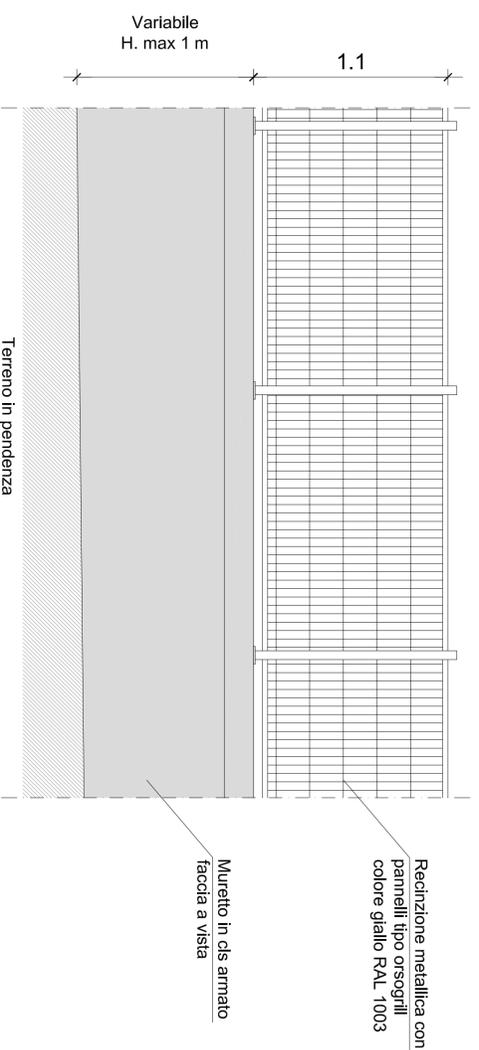

SEZIONE TIPO DELLA NUOVA RECINZIONE


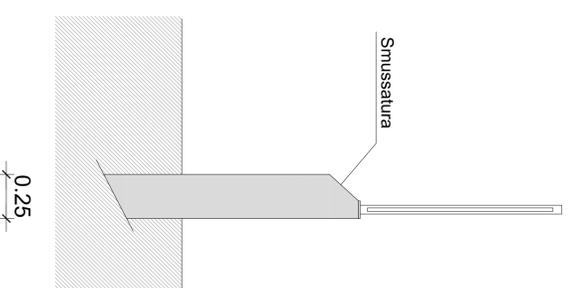


IMMAGINE DELLA RECINZIONE ESISTENTE



OGGETTO:	Comune di Castiglione delle Stiviere (MN)
	SUAP AMPLIAMENTO OPIFICIO VIA MATTEI
PROPRIETARIO:	AMICA CHIPS S.P.A.

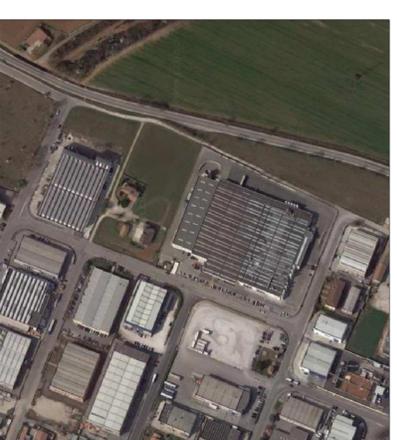

PROGETTISTA:	IL TECNICO:	IL COMMITTENTE:
ELABORATO:		
TAVOLA:	NUOVA RECINZIONE	N° TAV.: 12
DATA:	12 marzo 2024	SCALA:
	1:200 - 1:200	FILE:
		STUDIO HABITATI DESIGN CASTIGLIONE DELLE STIVERIE - MN Via F. Maggiora, n.1 - Tel./Fax: 0376-670999 Email: shabitati@nfdg.it