




PIANO TERRA

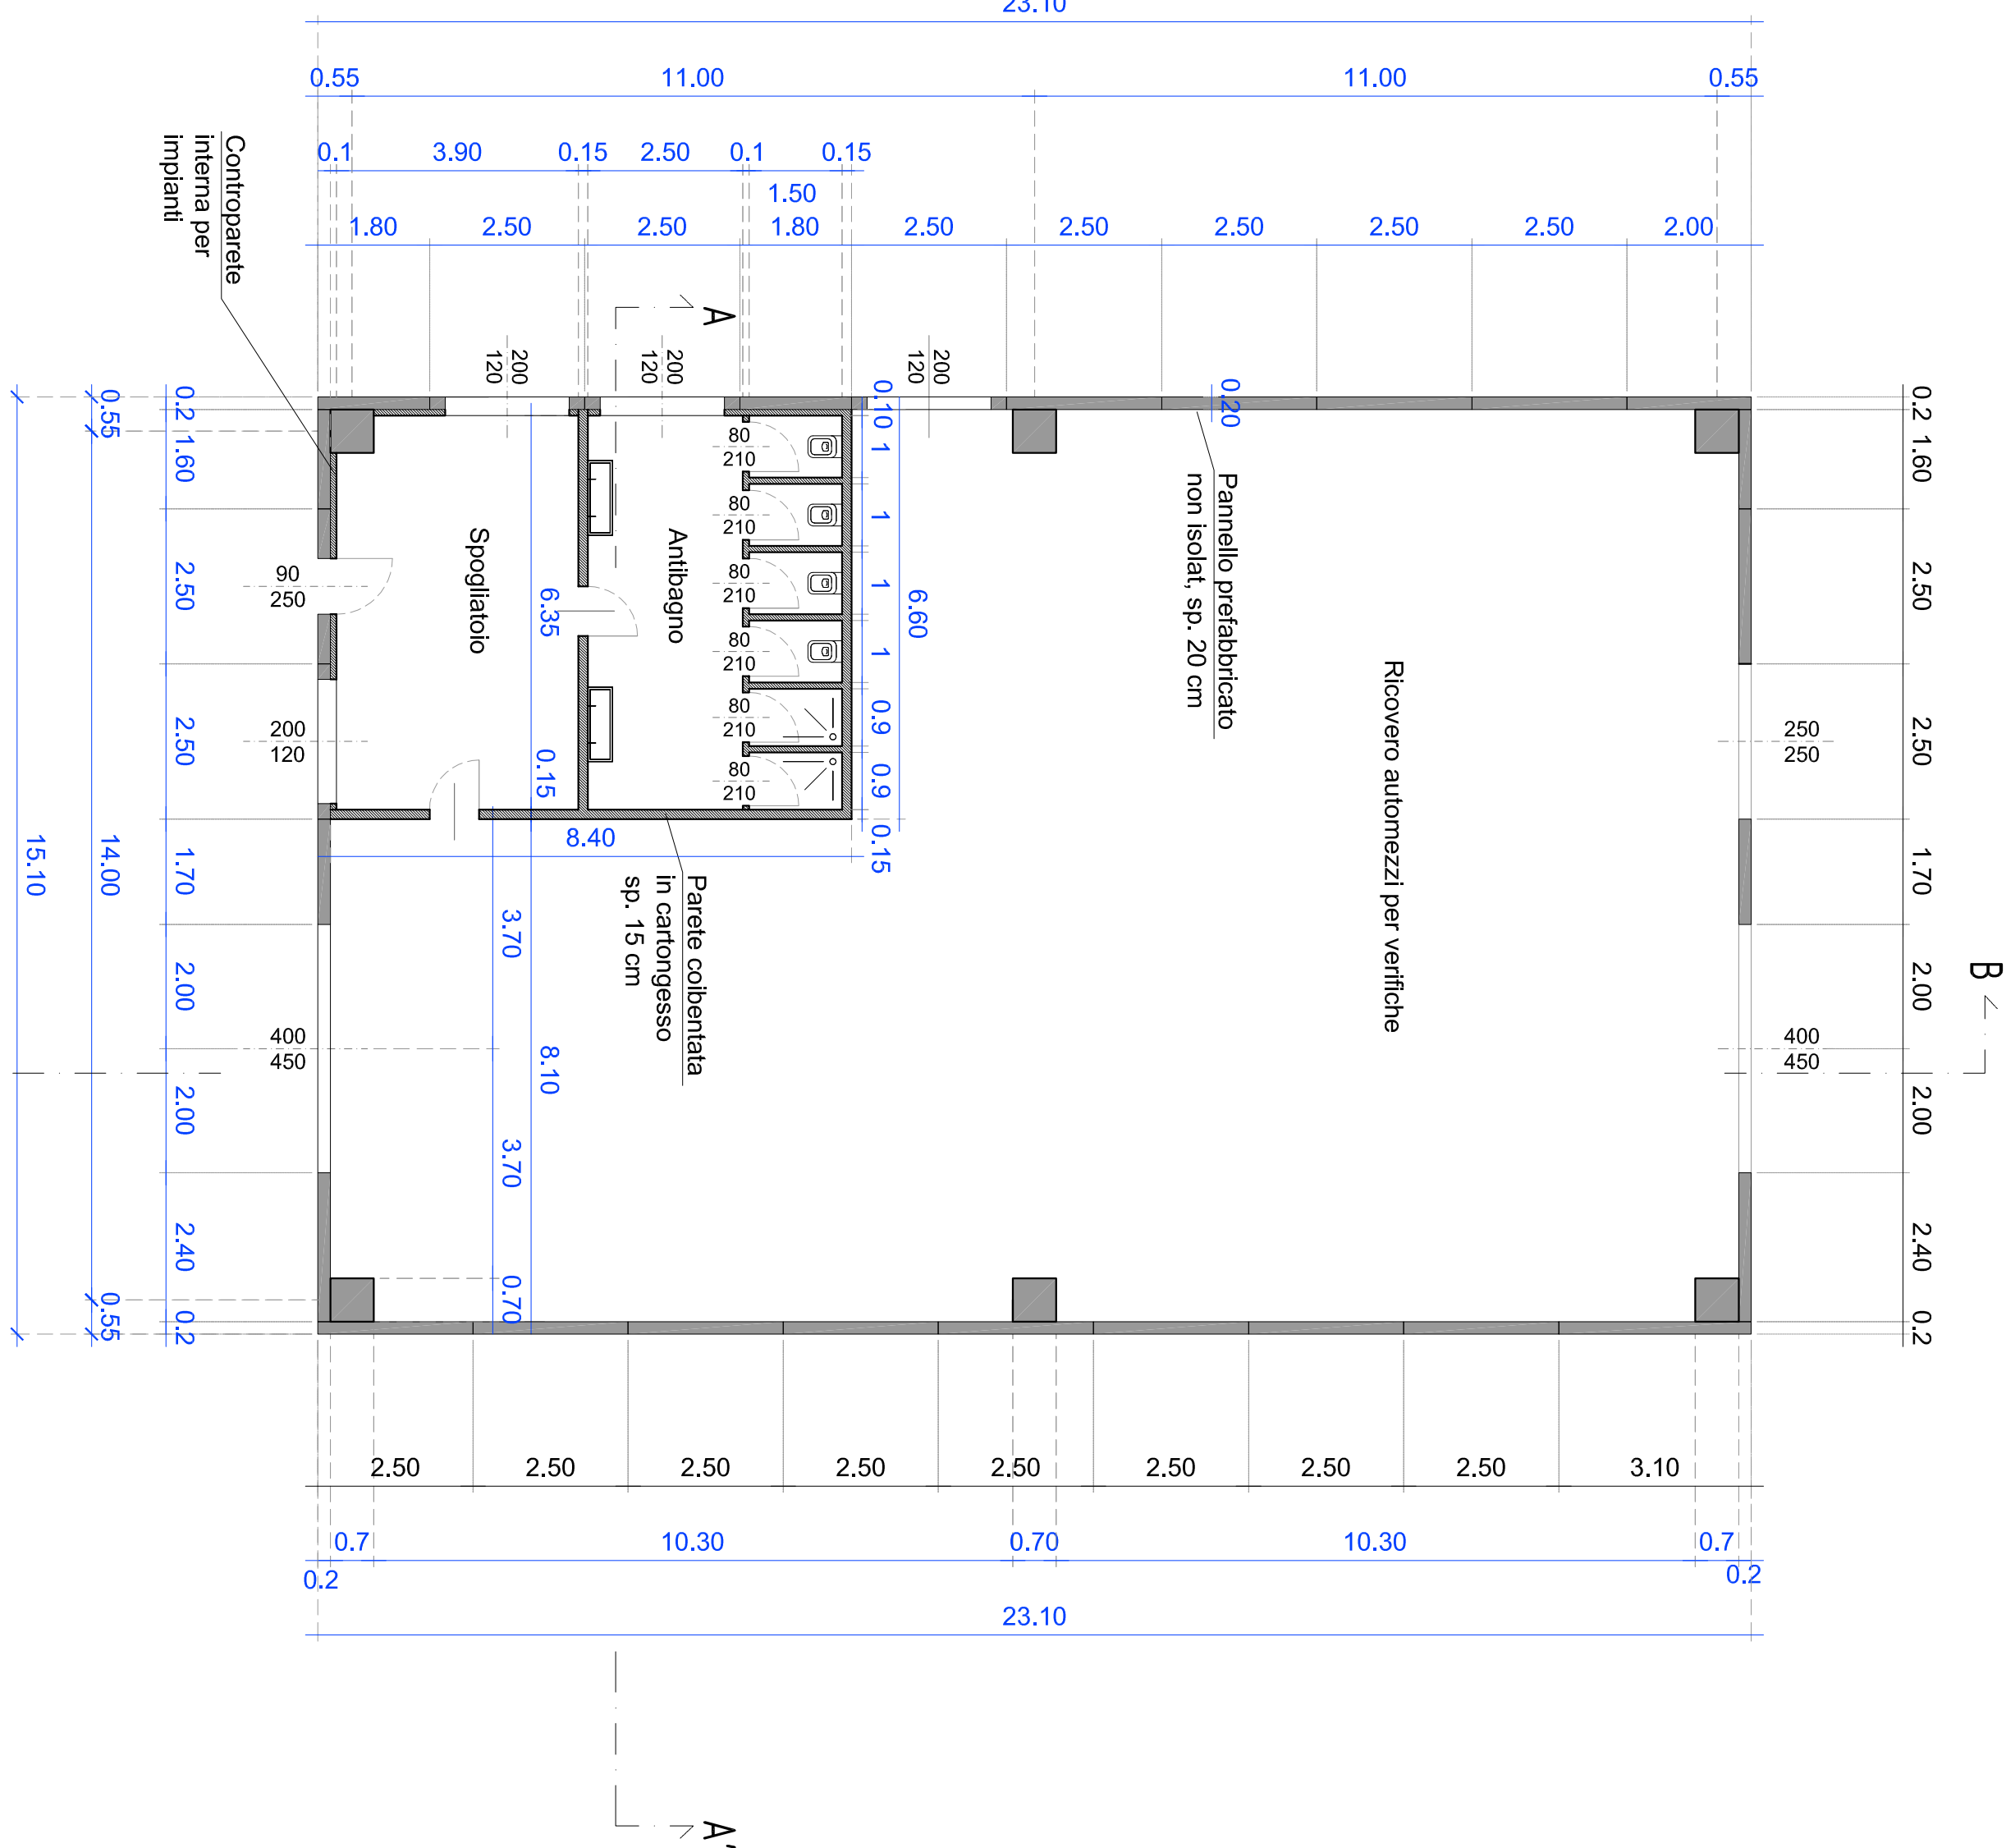


PROSPETTO EST

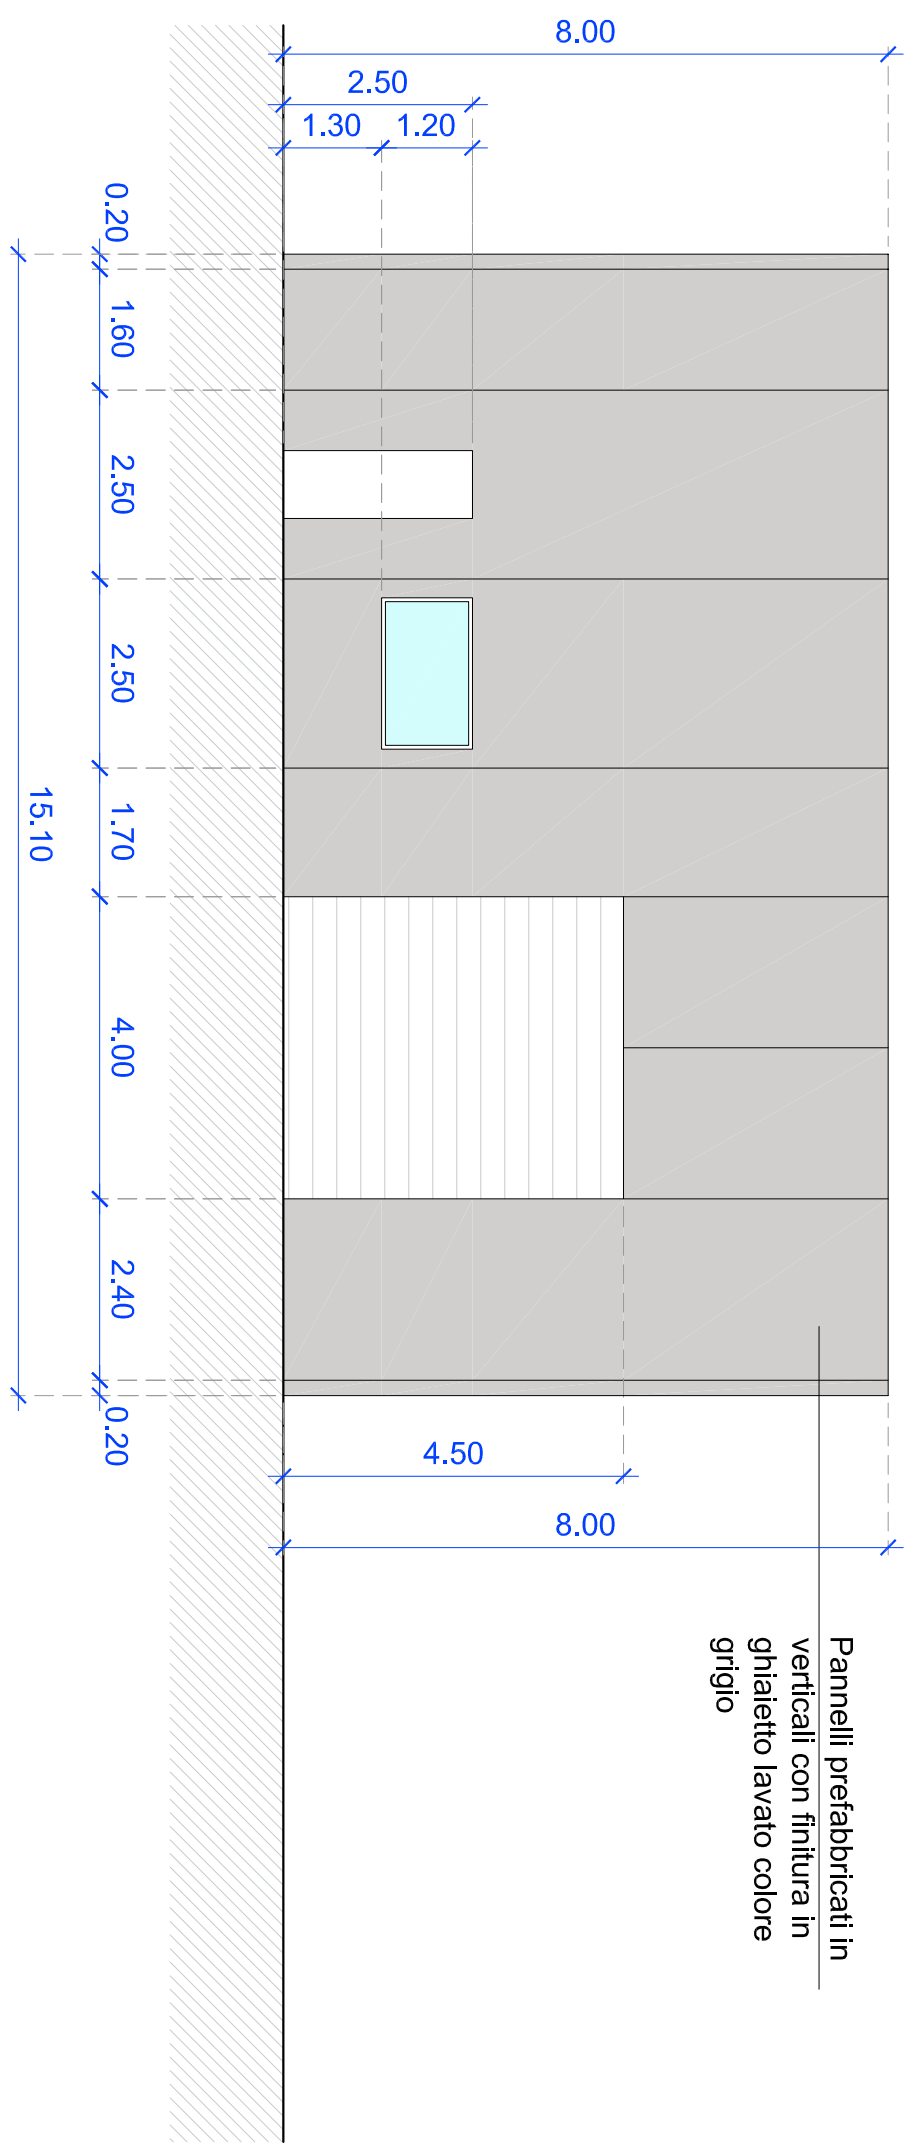


PROSPETTO SUD

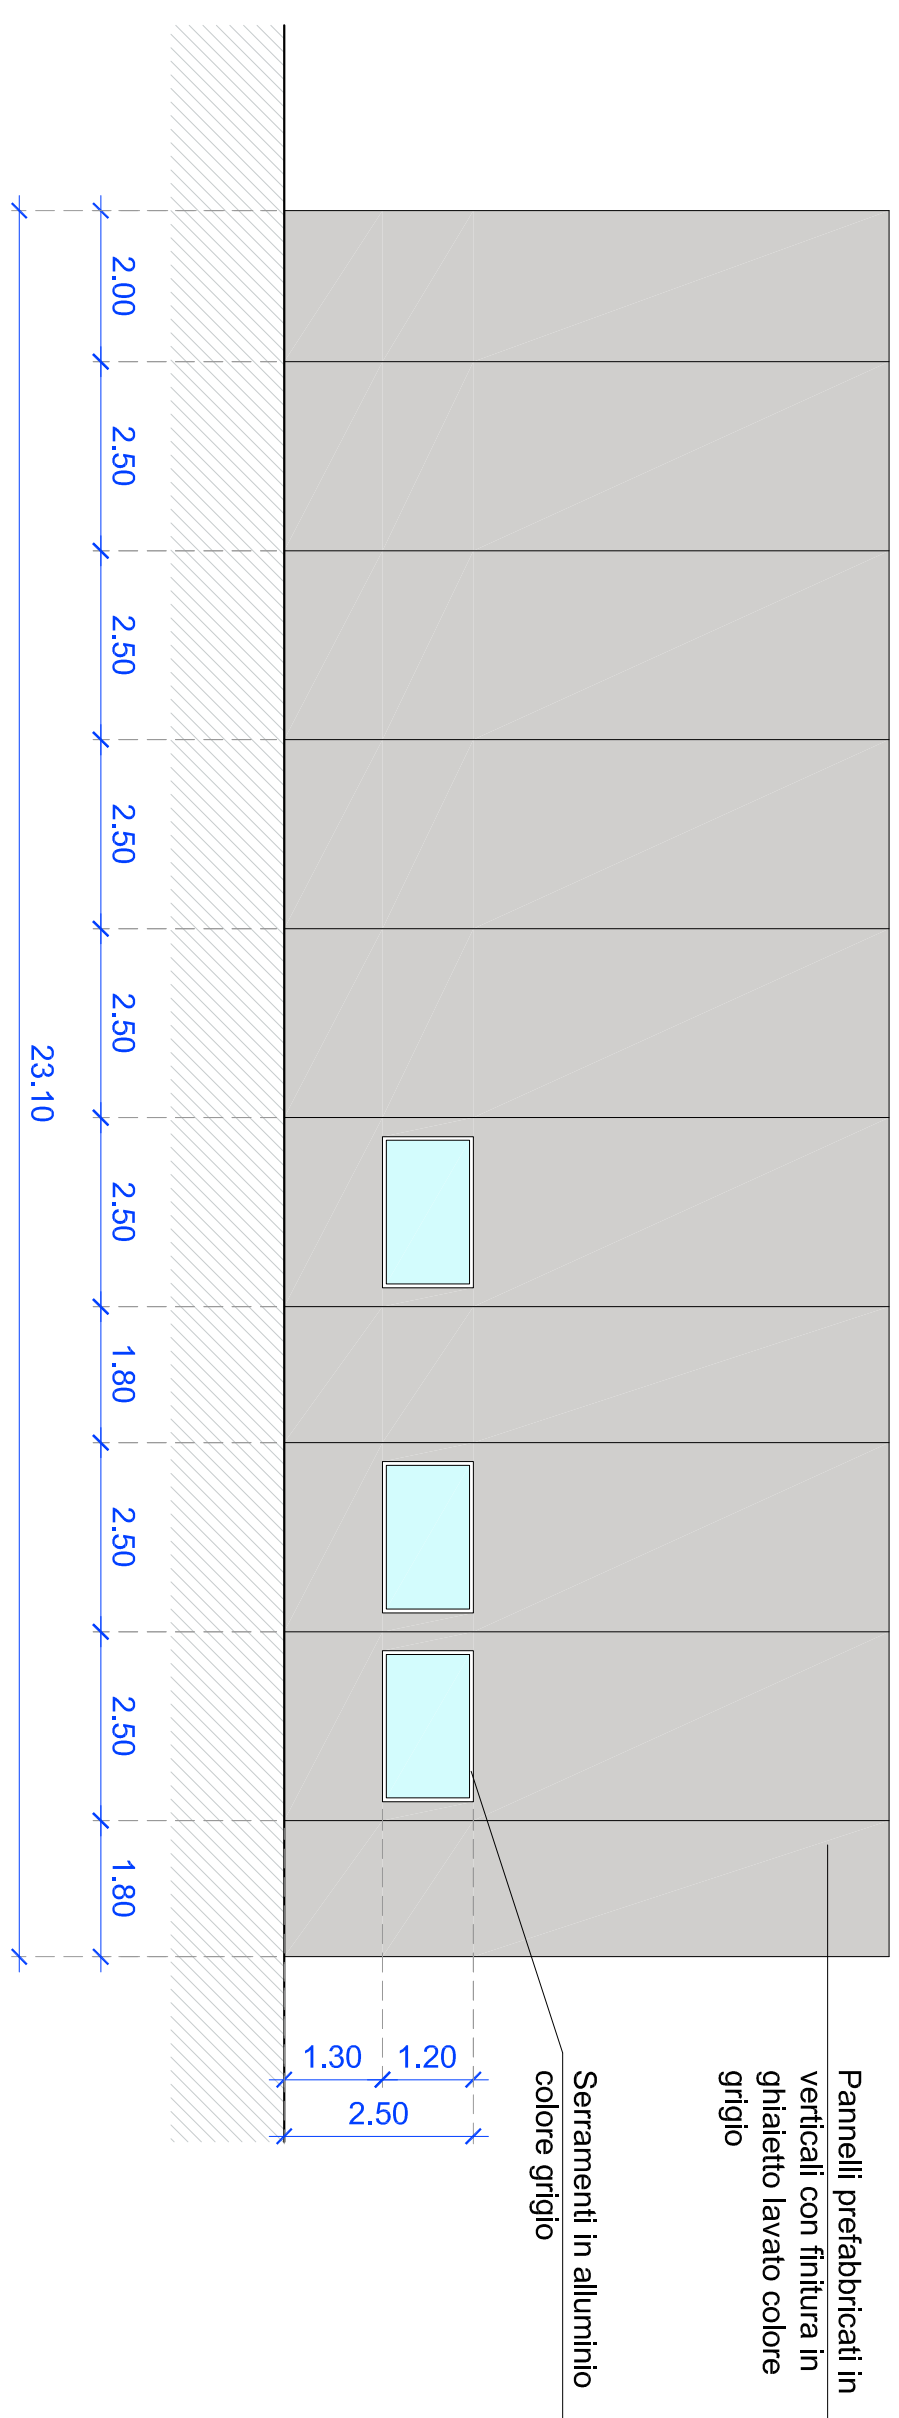


PROSPETTO NORD

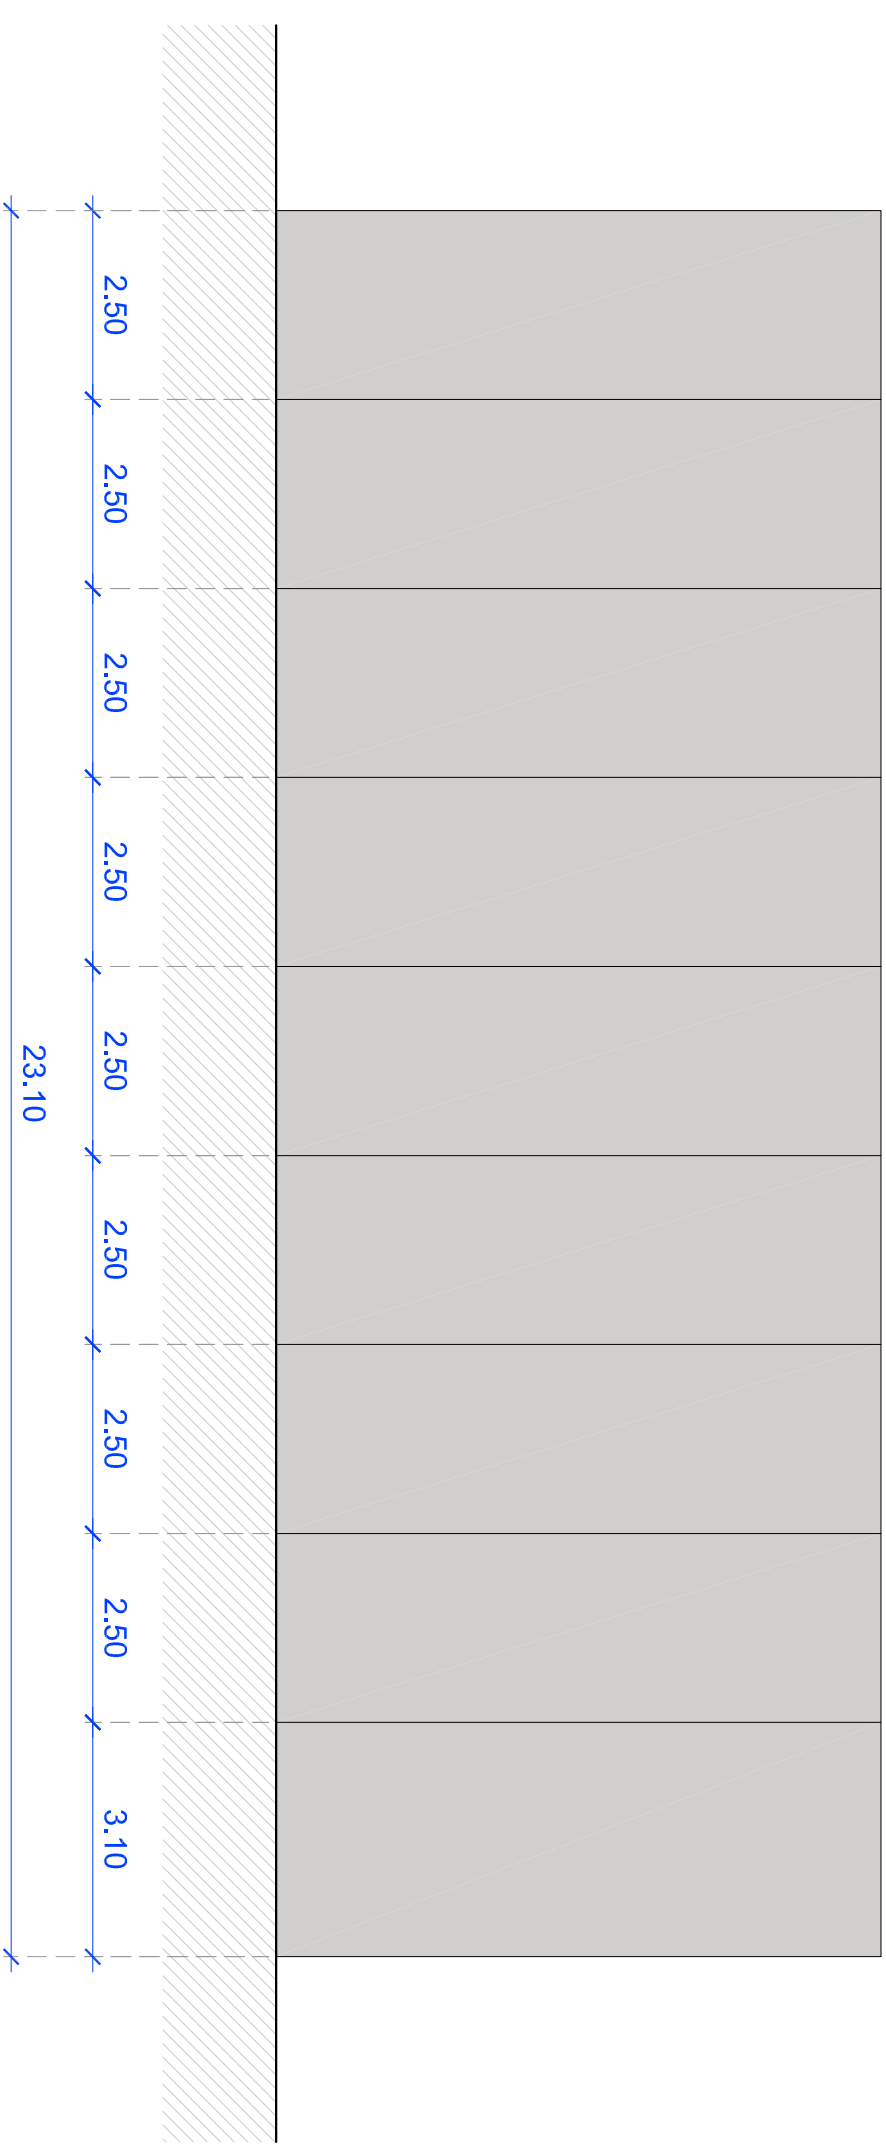


PIANTA DELLE COPERTURE

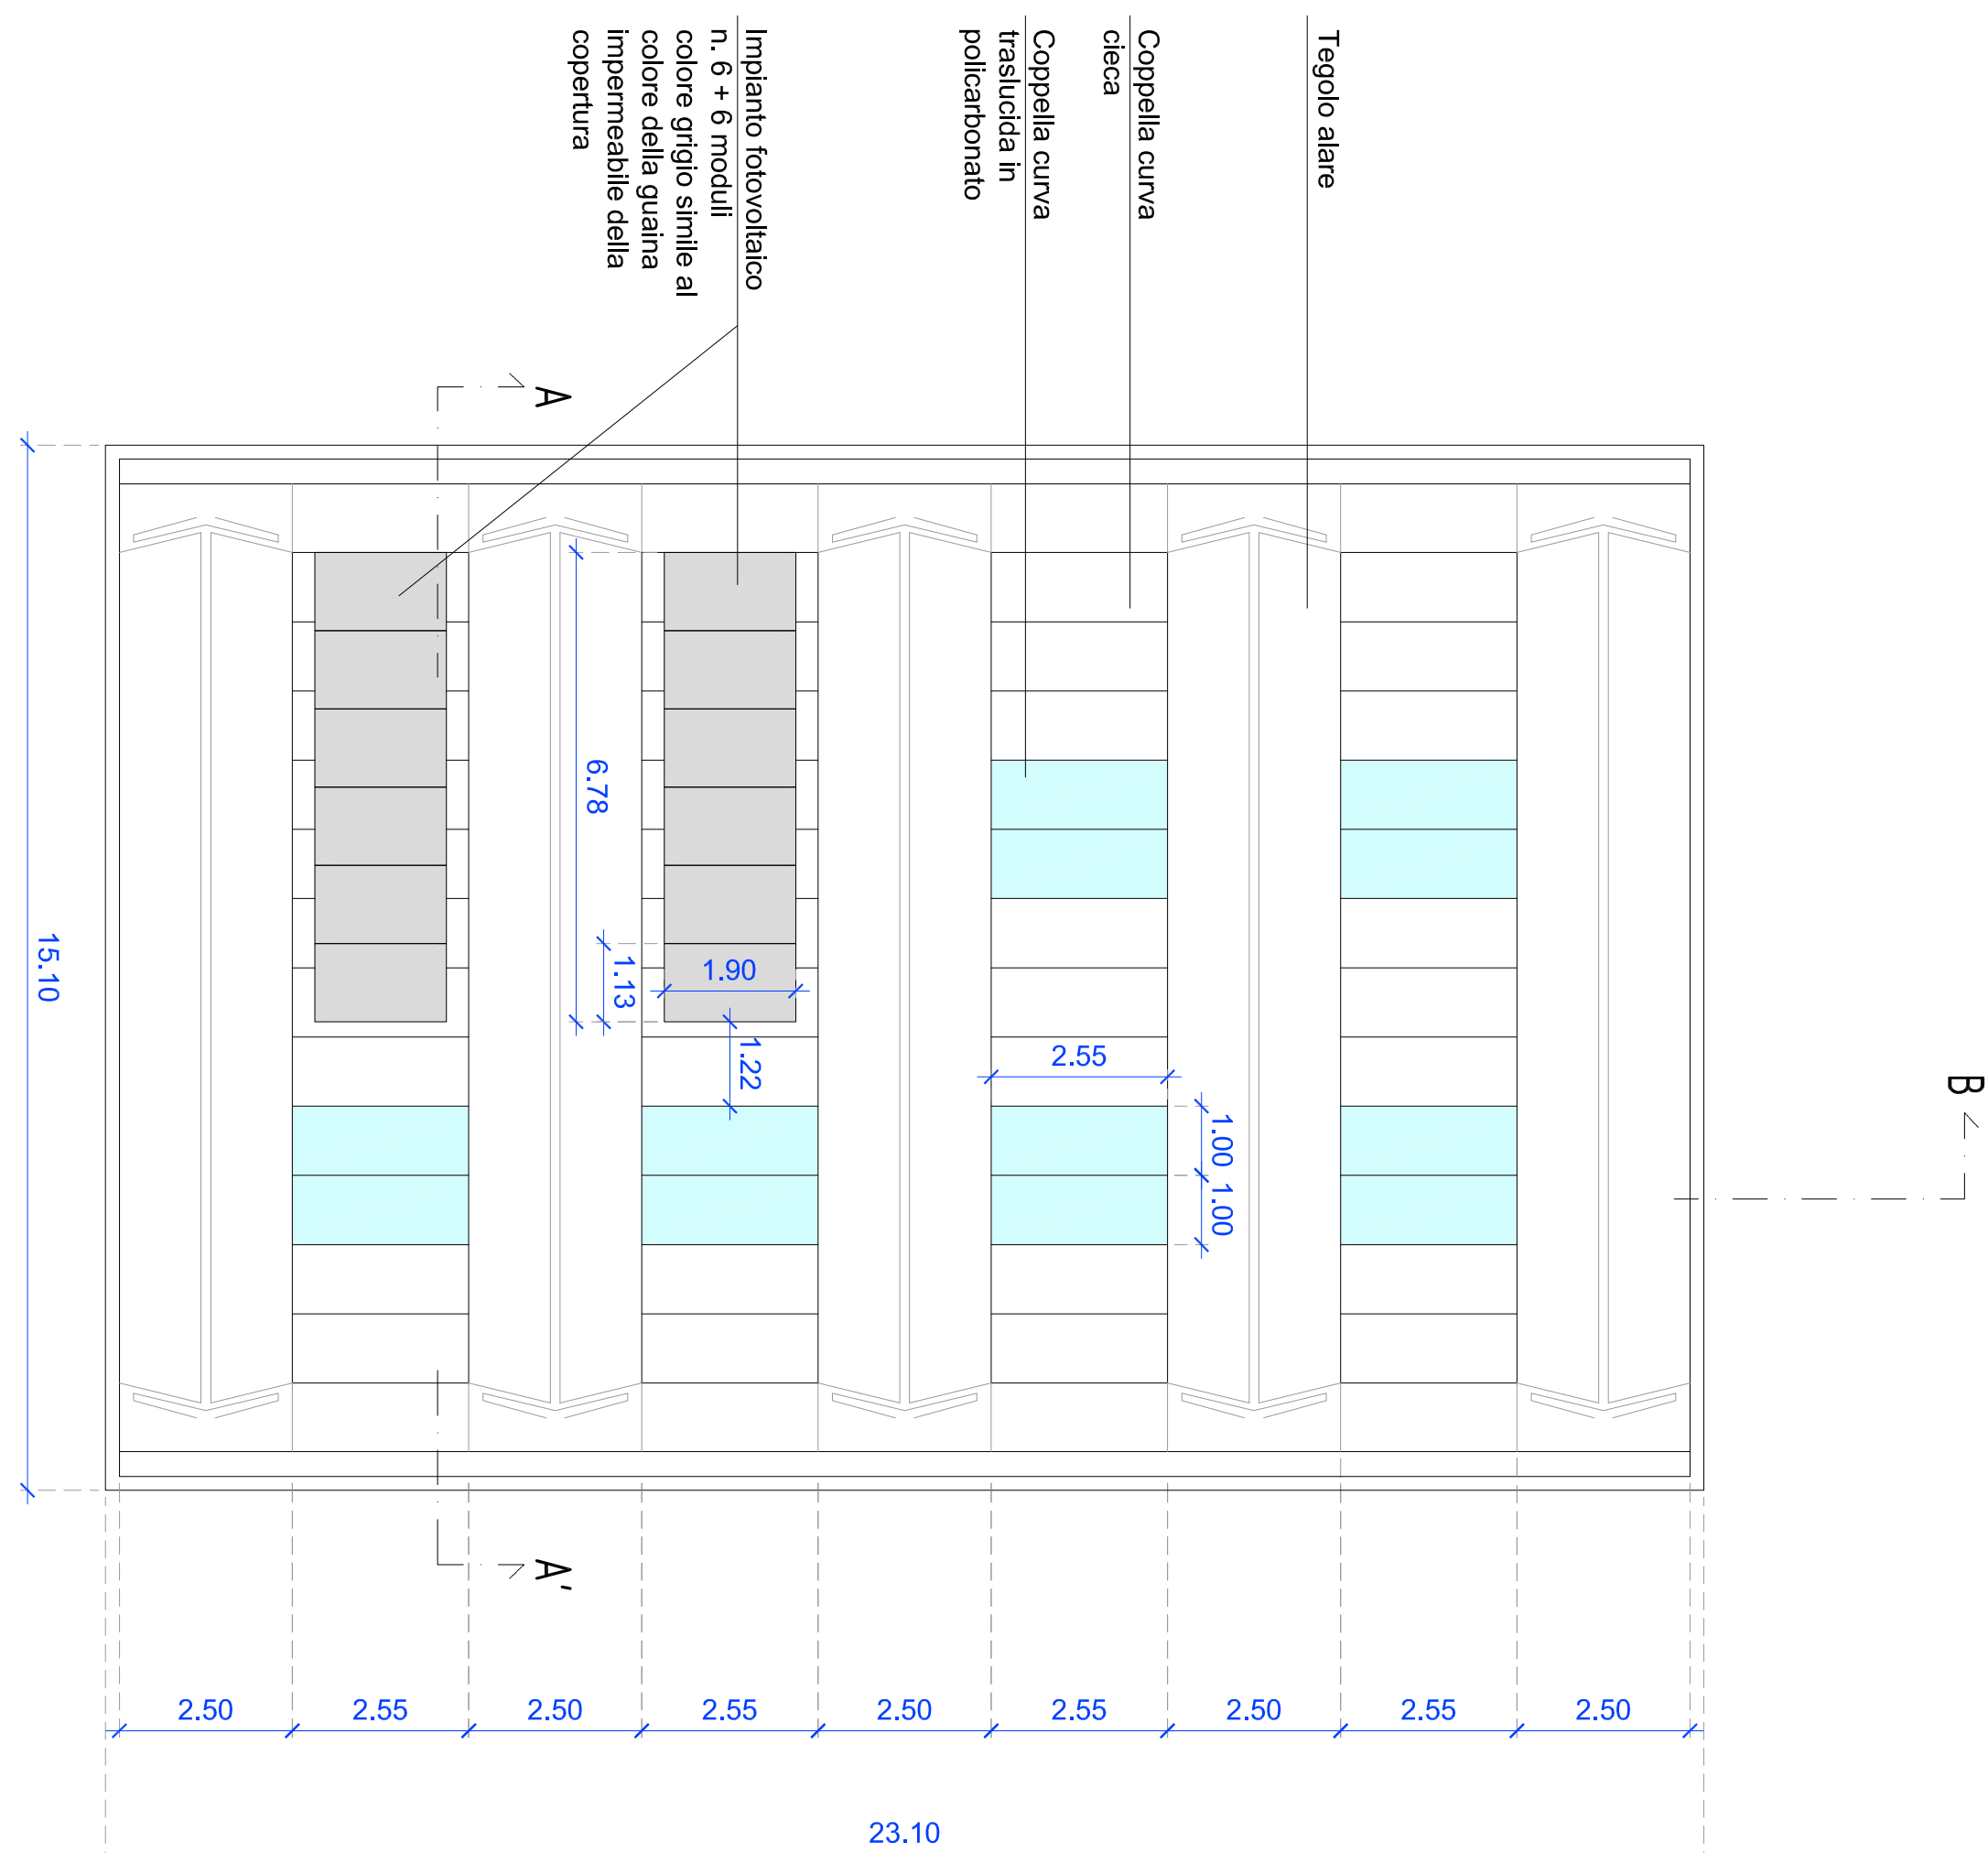



PROSPETTO OVEST

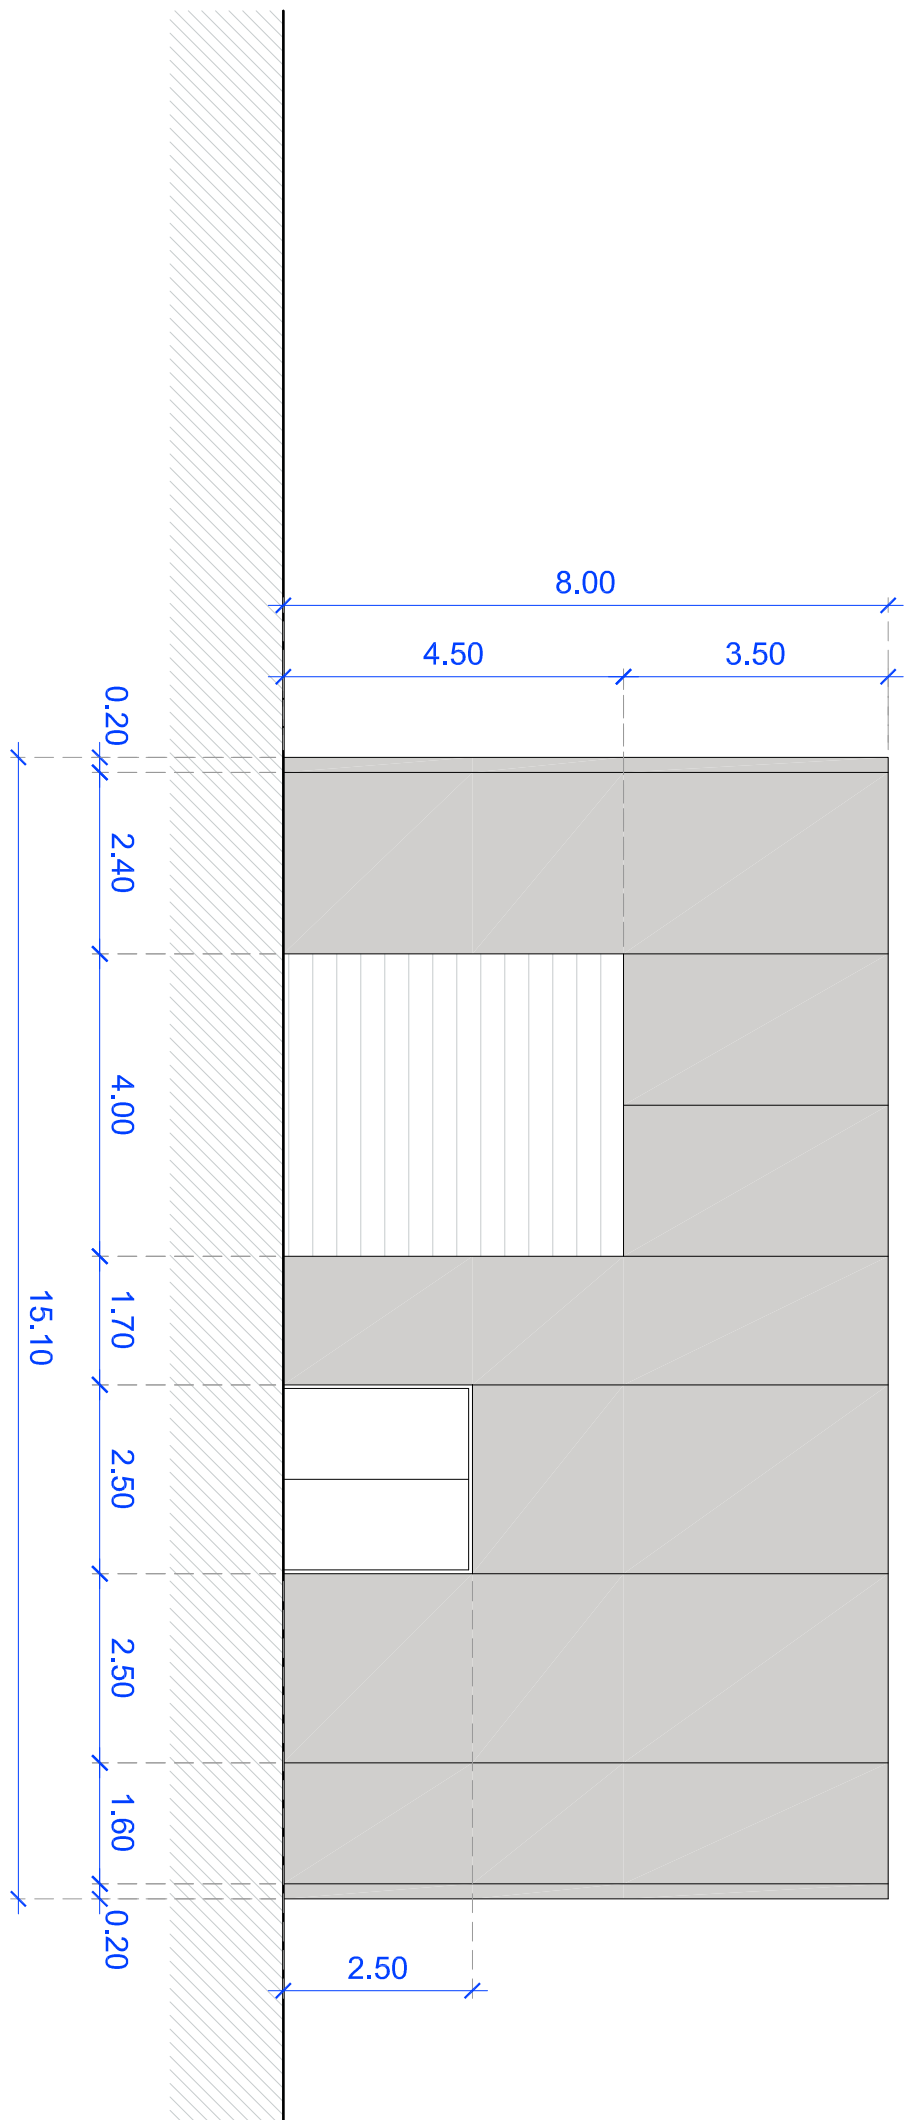

SEZIONE A-A'

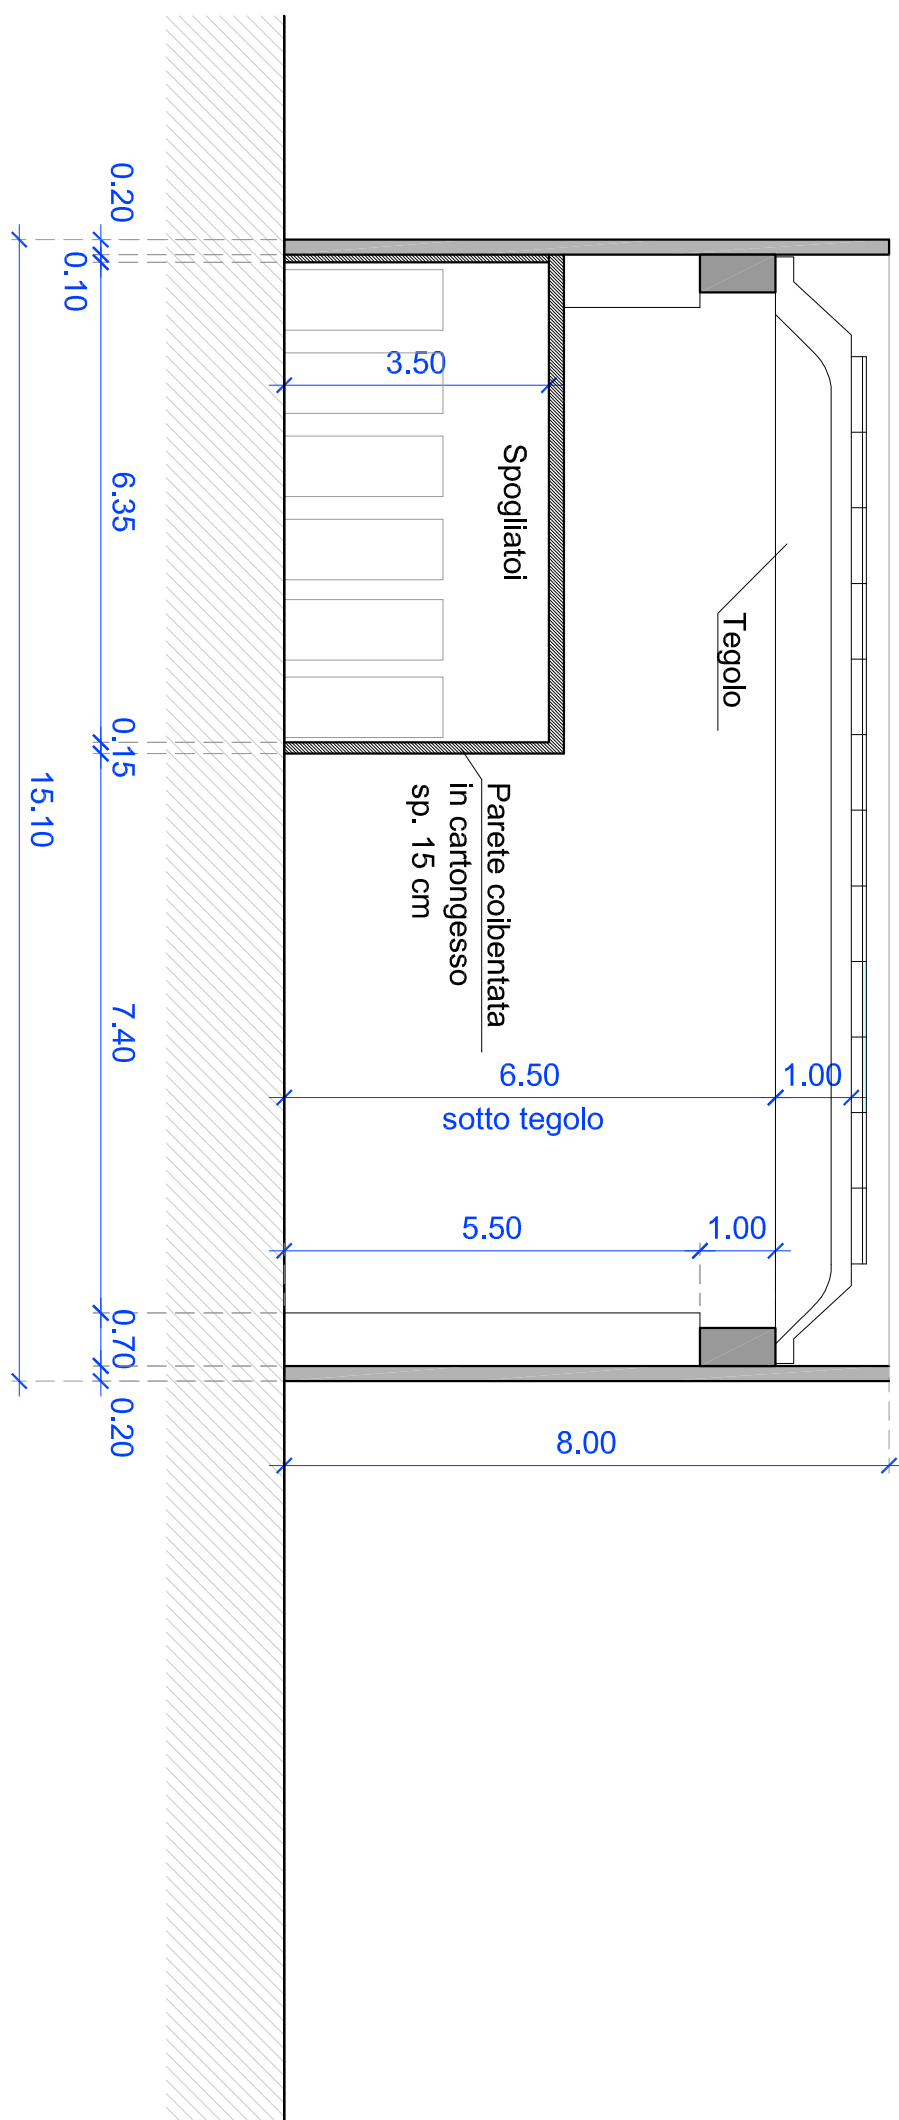

SEZIONE B-B'

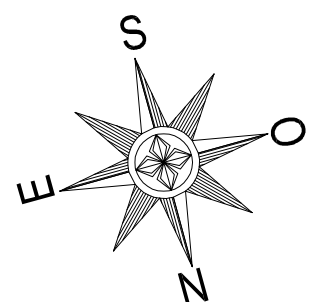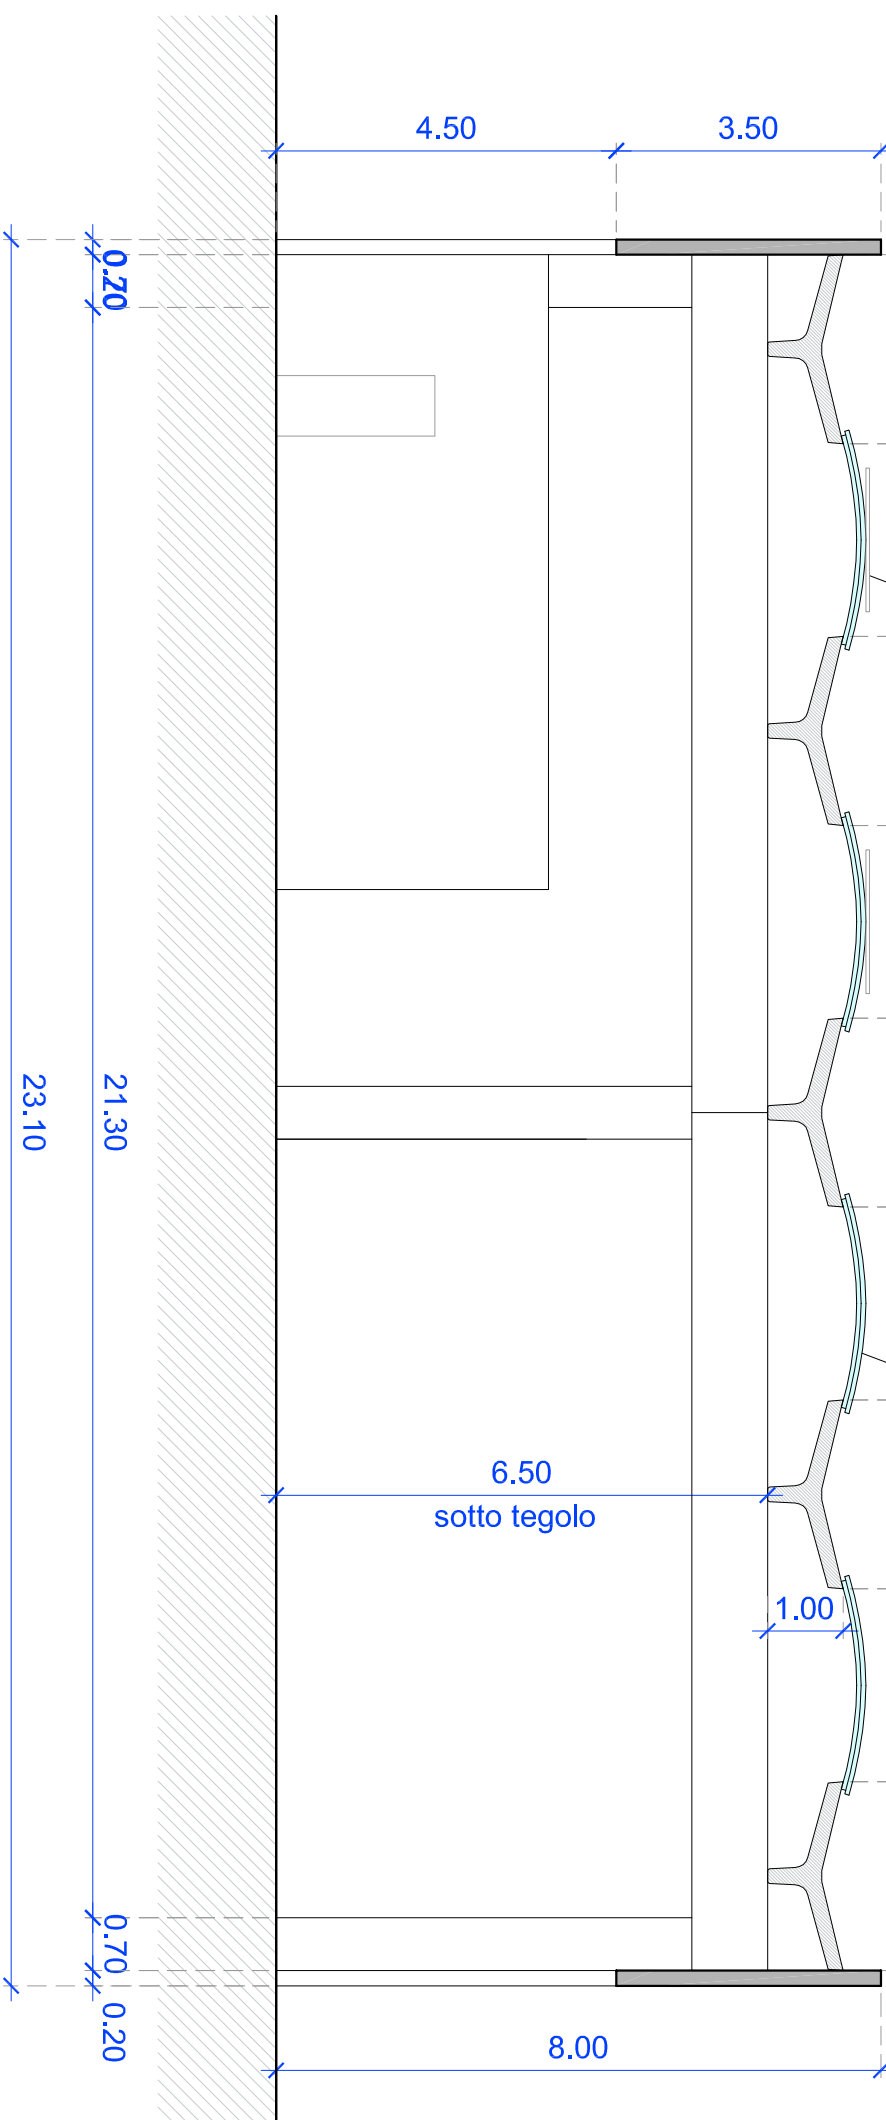

CALCOLO PANNELLI FOTOVOLTAICI

Calcolo fotoinnovabili ai sensi del Decreto Legislativo n. 199 del 08/11/2021

$$P = K \times S$$

Potenza impianto = 0,05 x Superficie in piano a livello del terreno

$$= 0,05 \times 55,44 \text{ mq} = 2,77 \text{ kw}$$

Impianto fotovoltaico di progetto:

n. 12 moduli dim. (1,13x1,90) m

MARCA JINKO Tiger Neo

potenza 468 Wp/cad

---> Potenza impianto di prod. 5,76 kw

Comune di Castiglione delle Stiviere (MN)

OGGETTO: SUAP - NUOVO PAZZA E PER RICOVERO AUTOREN CON FABBRICATO ADIBITO A SERVIZI SITO IN VIA CAMPAGNOLA


PROPRIETARIO: ESSEBI AUTOTRASPORTI s.r.l.

via Tecamini, n.81 - Castiglione delle Stiviere (MN)

C.F. e P.IVA 01752880205



SUAP - PDC in variante allo strumento urbanistico

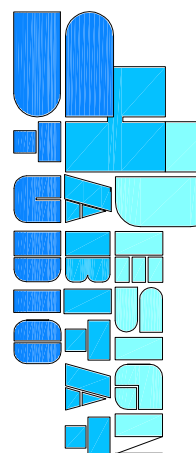

PROGETTO: PIANO TERRA, COPERTURE, PROSPETTI E SEZIONI DI PROGETTO

ELABORATO: 28 marzo 2025

DATA: 11-00

STUDIO MARITTA DESIGN - CASTIGLIONE DELLE STIVERE - MN VIA L'IMPERO, n. 1 - Tel/Fax: 0376/999999 Email: marittdesign@libero.it