**Comune di Castiglione delle Stiviere (MN)**

OGGETTO: SUAP:
NUOVO PIAZZALE PER RICOVERO AUTOTRENI CON FABBRICATO ADIBITO A SERVIZI SITO IN VIA CAMPAGNOLA

PROPRIETARIO: **ESSEBI AUTOTRASPORTI s.r.l.**
via Toscanini, n.81 - Castiglione delle Stiviere (MN)
C.F. e P.IVA 01752680205

**SUAP - PDC**
**in variante allo strumento urbanistico**

PROGETTISTA: STUDIO HABITAT DESIGN

IL TECNICO:

IL COMMITTENTE:

ELABORATO:

TAVOLA: PLANIMETRIA GENERALE DI PROGETTO: OPERE DI URBANIZZAZIONE

N° TAV.: 05

DATA: 28 marzo 2025

SCALA: 1:200

FILE :

STUDIO HABITAT DESIGN: CASTIGLIONE DELLE STIVIERE - MN Via I° Maggio, n.1 - Tel./Fax 0376-670999 Email: sthabitat@virgilio.it

## LEGENDA

| | |
|---|---|
| ACQUEDOTTO | ENEL |
| TELECOM | FIBRA OTTICA |
| NICCHIA CONTATORI | LINEA FOGNARIA |
| ILLUMINAZIONE PUBBLICA | ILLUMINAZIONE PUBBLICA CON LAMPIONE TIPO "A LED" |
| ACQUE BIANCHE METEORICHE ESISTENTI | |
| ACQUE BIANCHE METEORICHE IN PROGETTO | CADITOIE |

## SCHEMA OPERE DI VIABILITA' E MITIGAZIONE AMBIENTALE SEZIONE A-A'

| | |
|---|---|
| 1 | NUOVA PAVIMENTAZIONE STRADALE<br>- Strato di usura **Tappeto** sp.= 4 cm in conglomerato bituminoso a masse chiuse.<br>- Strato di collegamento **Binder** sp.= 6 cm in conglomerato bituminoso a masse semichiuse, granulometria 0/20 |
| 2 | PIANO DI POSA<br>- Tout Venant bitumato per la formazione della massicciata. Sp. variabile min. 10 cm, granulometria 0/30 |
| 3 | PIANO DI BASE - FONDAZIONE<br>- Piano composto da misto granulare. Sp.= 45 cm |
| 4 | RILEVATO STRADALE - SOTTOFONDAZIONE<br>- Piano composto da sabbia. Sp.= 10 cm |

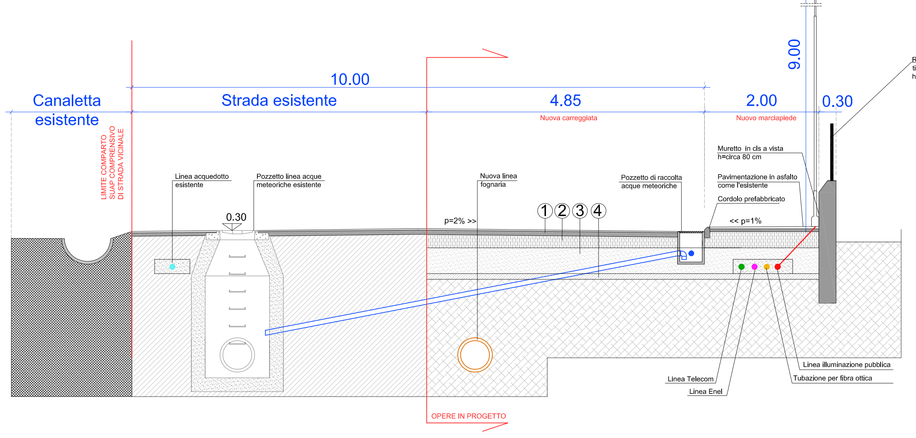


## SCHEMA OPERE DI VIABILITA' E MITIGAZIONE AMBIENTALE SEZIONE B-B'

| | |
|---|---|
| 1 | NUOVA PAVIMENTAZIONE STRADALE<br>- Strato di usura **Tappeto** sp.= 4 cm in conglomerato bituminoso a masse chiuse.<br>- Strato di collegamento **Binder** sp.= 6 cm in conglomerato bituminoso a masse semichiuse, granulometria 0/20 |
| 2 | PIANO DI POSA<br>- Tout Venant bitumato per la formazione della massicciata. Sp. variabile min. 10 cm, granulometria 0/30 |
| 3 | PIANO DI BASE - FONDAZIONE<br>- Piano composto da misto granulare. Sp.= 45 cm |
| 4 | RILEVATO STRADALE - SOTTOFONDAZIONE<br>- Piano composto da sabbia. Sp.= 10 cm |

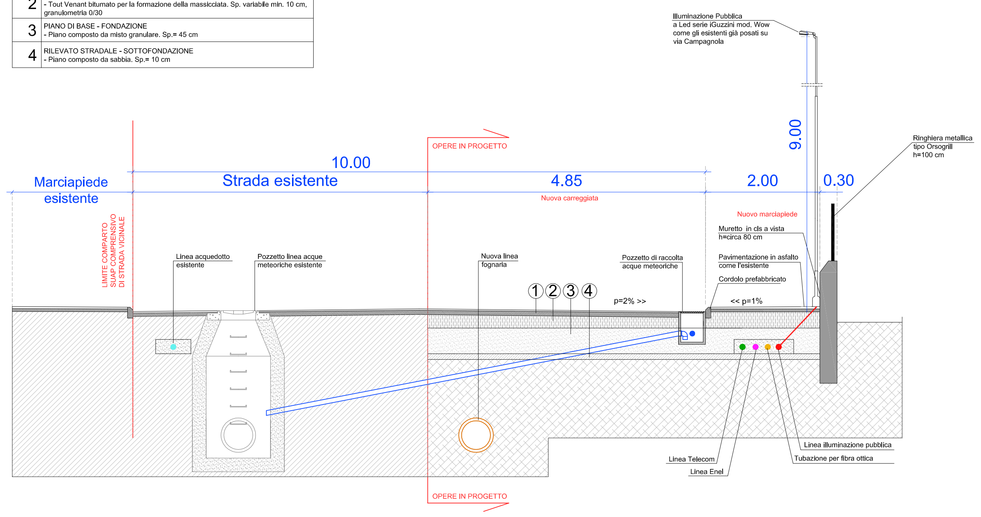


## PROSPETTO RECINZIONE
verso via Campagnola