

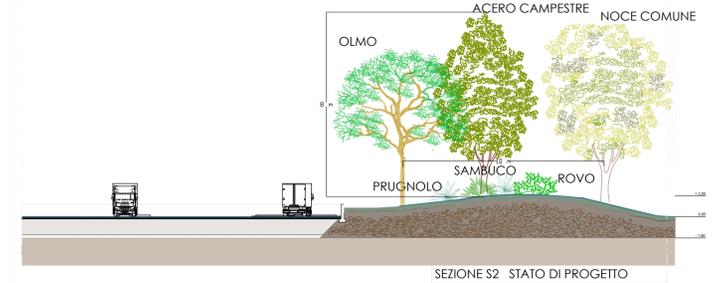


Filare 2 - Ovest

L'intervento sul filare ovest è suddiviso tra la porzione a nord e quella a sud dello stesso; la divisoria tra le due è data dal corso d'acqua. La porzione a sud, essendo già caratterizzata da vegetazione, sarà oggetto unicamente di manutenzione ma non di nuove piantumazioni, previste invece nella porzione settentrionale. Verrà utilizzato lo stesso sesto di impianto previsto per il filare nord.

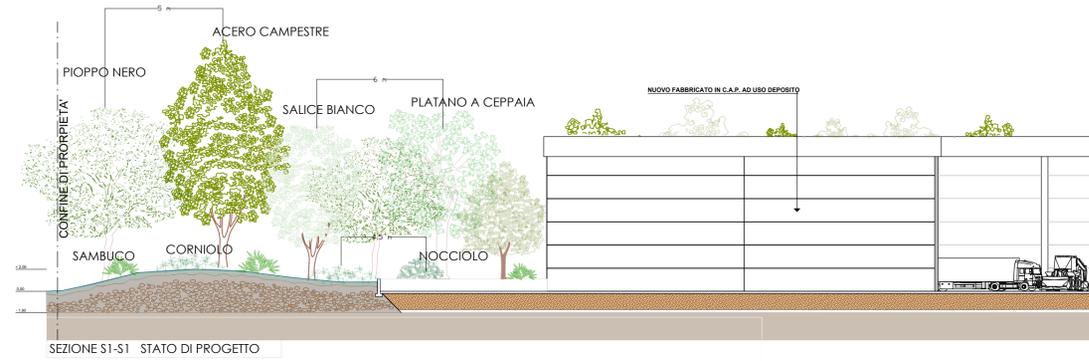

FASCIA RISPETTO STRADALE 20 m

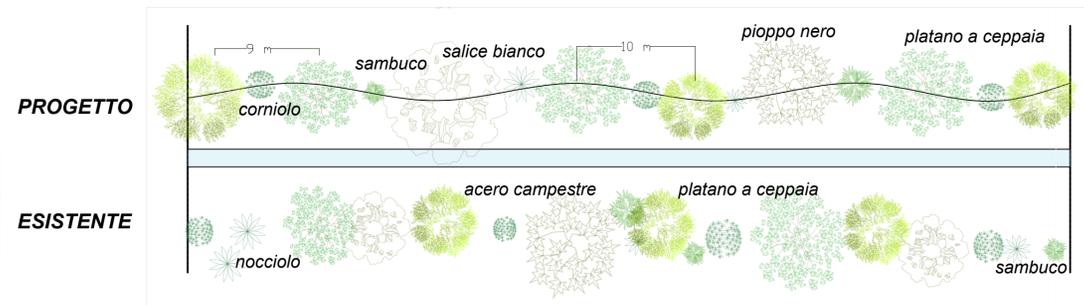


- ALBERI**
- platano a ceppaia
 - acero campestre
 - salice bianco
 - pioppo nero
- ARBUSTI**
- nocciolo
 - sambuco
 - corniolo

SCALA 1:400

Filare 1 - Nord

Il filare nord sarà oggetto di raddoppio in quanto caratterizzato dalla presenza del corso d'acqua. Verrà utilizzata la tipologia di sesto di impianto definita. Alcuni innesti saranno rimossi e ricollocati in loco a causa di necessità progettuali di connessione tra area produttiva esistente e area oggetto di SUAP.

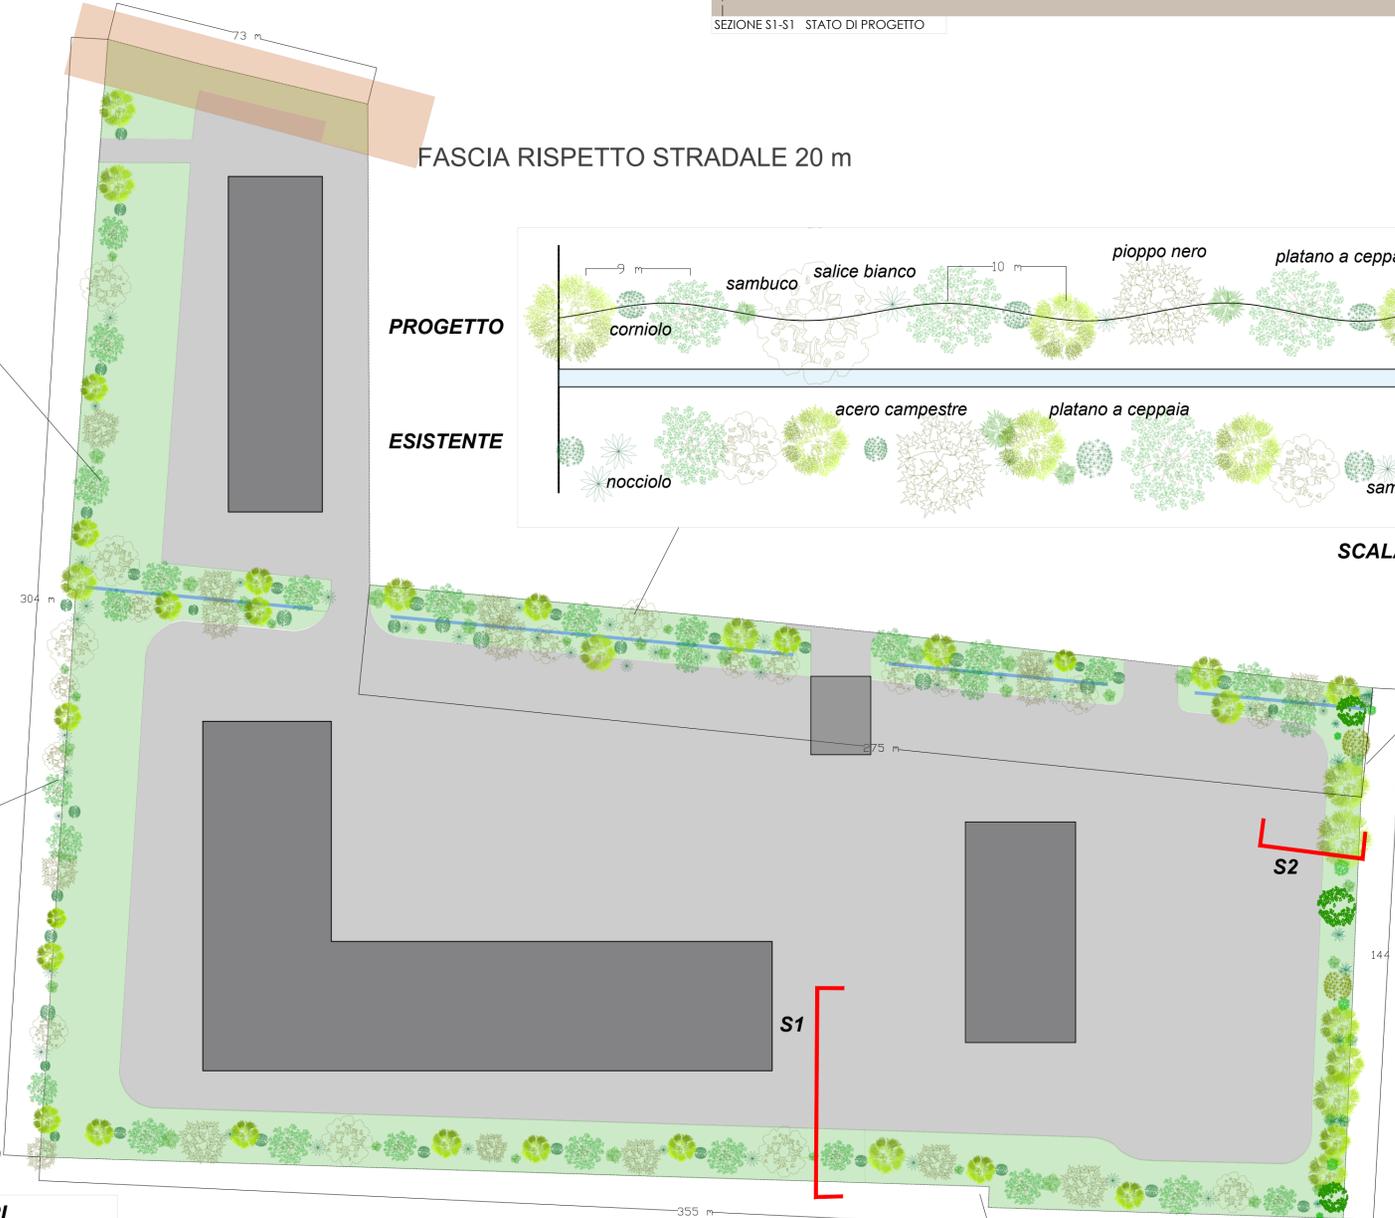

Filare 3 - Est


Il filare ad est, come descritto nello stato di fatto, è caratterizzato da vegetazione differente rispetto ai filari nord ed ovest. Lo stesso risulta attualmente parzialmente piantumato motivo per il quale non si prevede un intervento che predisponga un nuovo sesto di impianto ma si provvederà a colmare gli spazi attualmente li privi di vegetazione. Si utilizzeranno le stesse tipologie di piante ed arbusti presenti nel filare est.

- ALBERI**
- olmo
 - noce comune
- ARBUSTI**
- prugnolo
 - sambuco
 - rovo

SCALA 1:400

Filare 4 - Sud

Essendo il confine sud attualmente privo di vegetazione, data l'espansione dell'area produttiva, si provvederà a mitigare la stessa anche lungo il confine meridionale, in modo tale che l'area sia separata lungo tutto il perimetro. Verrà utilizzato il sesto di impianto proposto per il confine nord ed est.

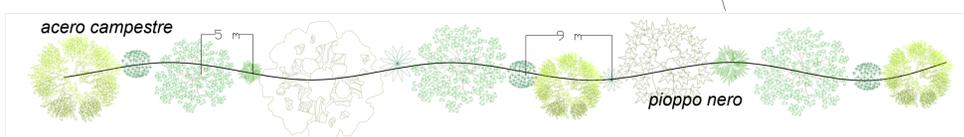

- ALBERI**
- platano a ceppaia
 - acero campestre
 - salice bianco
 - pioppo nero
- ARBUSTI**
- nocciolo
 - sambuco
 - corniolo

COMUNE DI CALVISANO REGIONE LOMBARDIA PROVINCIA DI BRESCIA

SUAP
Progetto di ampliamento per il potenziamento attività produttiva esistente "DIMA s.r.l."
 SUAP ai sensi dell'art. 8 del DPR 160 del 2010

COMMITTENTE E PROPRIETARIO DI.MA. DIMA srl Via Dugali Sera snc 25018 Montichiari BS	ATTIVITA' PRODUTTIVA UTILIZZATRICE DIMA srl Via Carpenedolo, 16/B, 25012 Calvisano BS
---	--

PROGETTO COMPONENTE URBANISTICA - PIANO ATTUATIVO - VAS Urbanistica & Servizi Home Page www.urbanisticaeservizi.com e-mail info@urbanisticaeservizi.com Plan. Fabrizio Franceschini Ordine degli APPC della provincia di Brescia n°2345 COMPONENTE EDILIZIA Studio Civiesse Home Page www.studiociviesse.com e-mail studiociviesse@gmail.com Arch. Paolo Vaccari Ordine degli APPC della provincia di Brescia n°2290 COMPONENTE GEOLOGICA A & P. sas - Geologia Geotecnica e Dati Geol. Corrado Aletti Ordine dei Geologi della provincia di Brescia n°900 COMPONENTE AUTORIZZAZIONE AMBIENTALE Econord Ambiente srl Home Page www.eco-nord.it e-mail info.eco-nord.it COMPONENTE AUTORIZZAZIONE AMBIENTALE Dott. Agr. Gabriele Zola Ordine dei Dottori Agronomi Forestali di Brescia n.201	ELABORATO: URB_04.2 TITOLO: Mitigazione di progetto, sesto di impianto CONFERENZA DI SERVIZI integrazione maggio 2024 DATE: MAGGIO 2024 SCALA: NOTE: ver.
---	---

AI SENSI DELLE VIGENTI LEGGI SUI DIRITTI DI AUTORE QUESTO ELABORATO NON POTRA' ESSERE COPiato, RIPRODOTTO O COMUNICATO AD ALTRE PERSONE O DITTE SENZA AUTORIZZAZIONE DEI PROFESSIONISTI