




RER - Rete ecologica regionale vigente

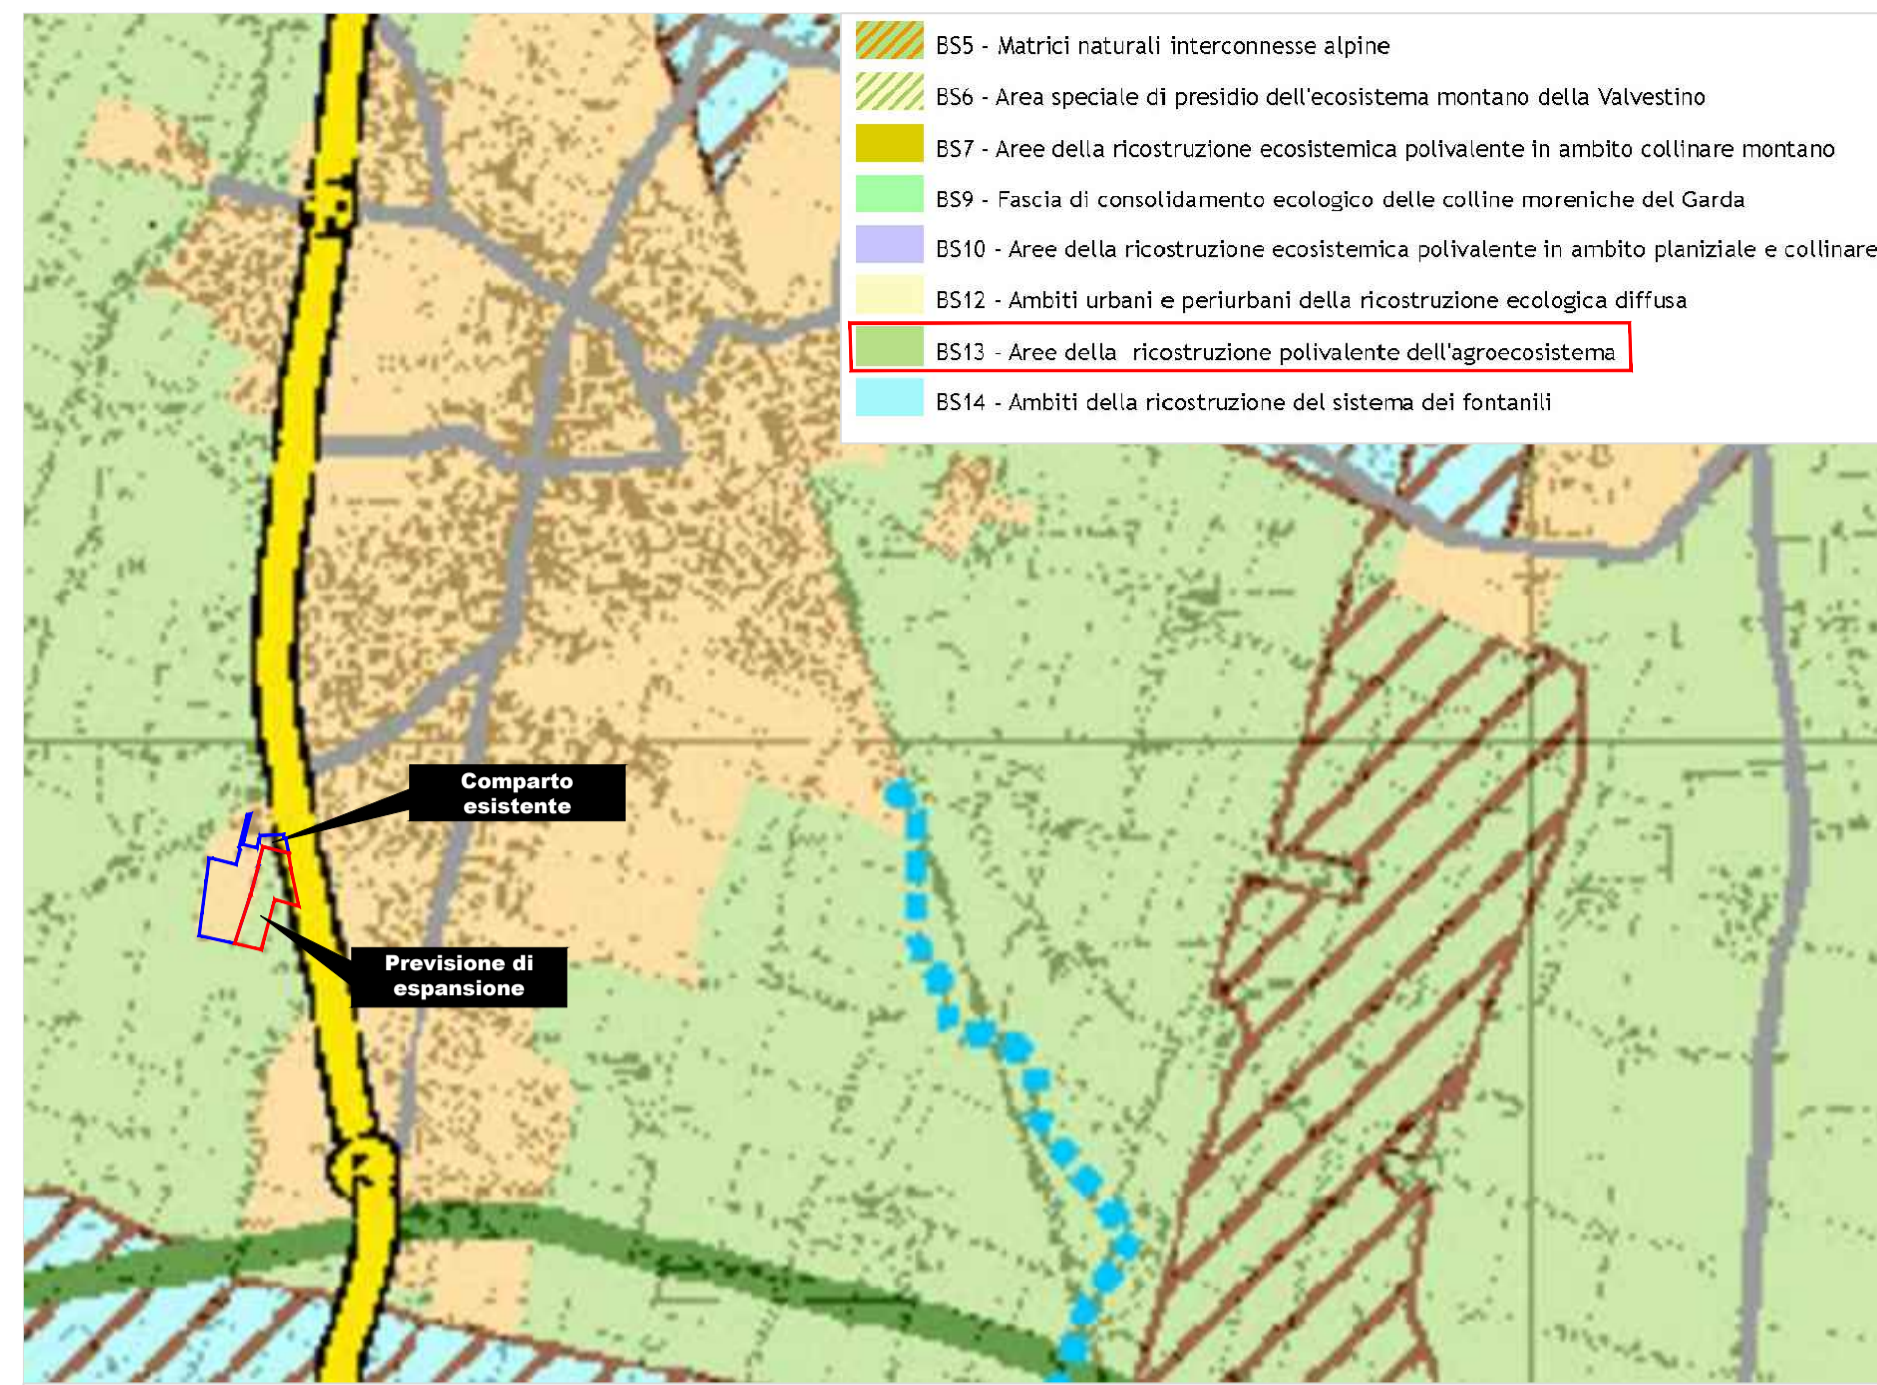


REP - Rete ecologica provinciale vigente

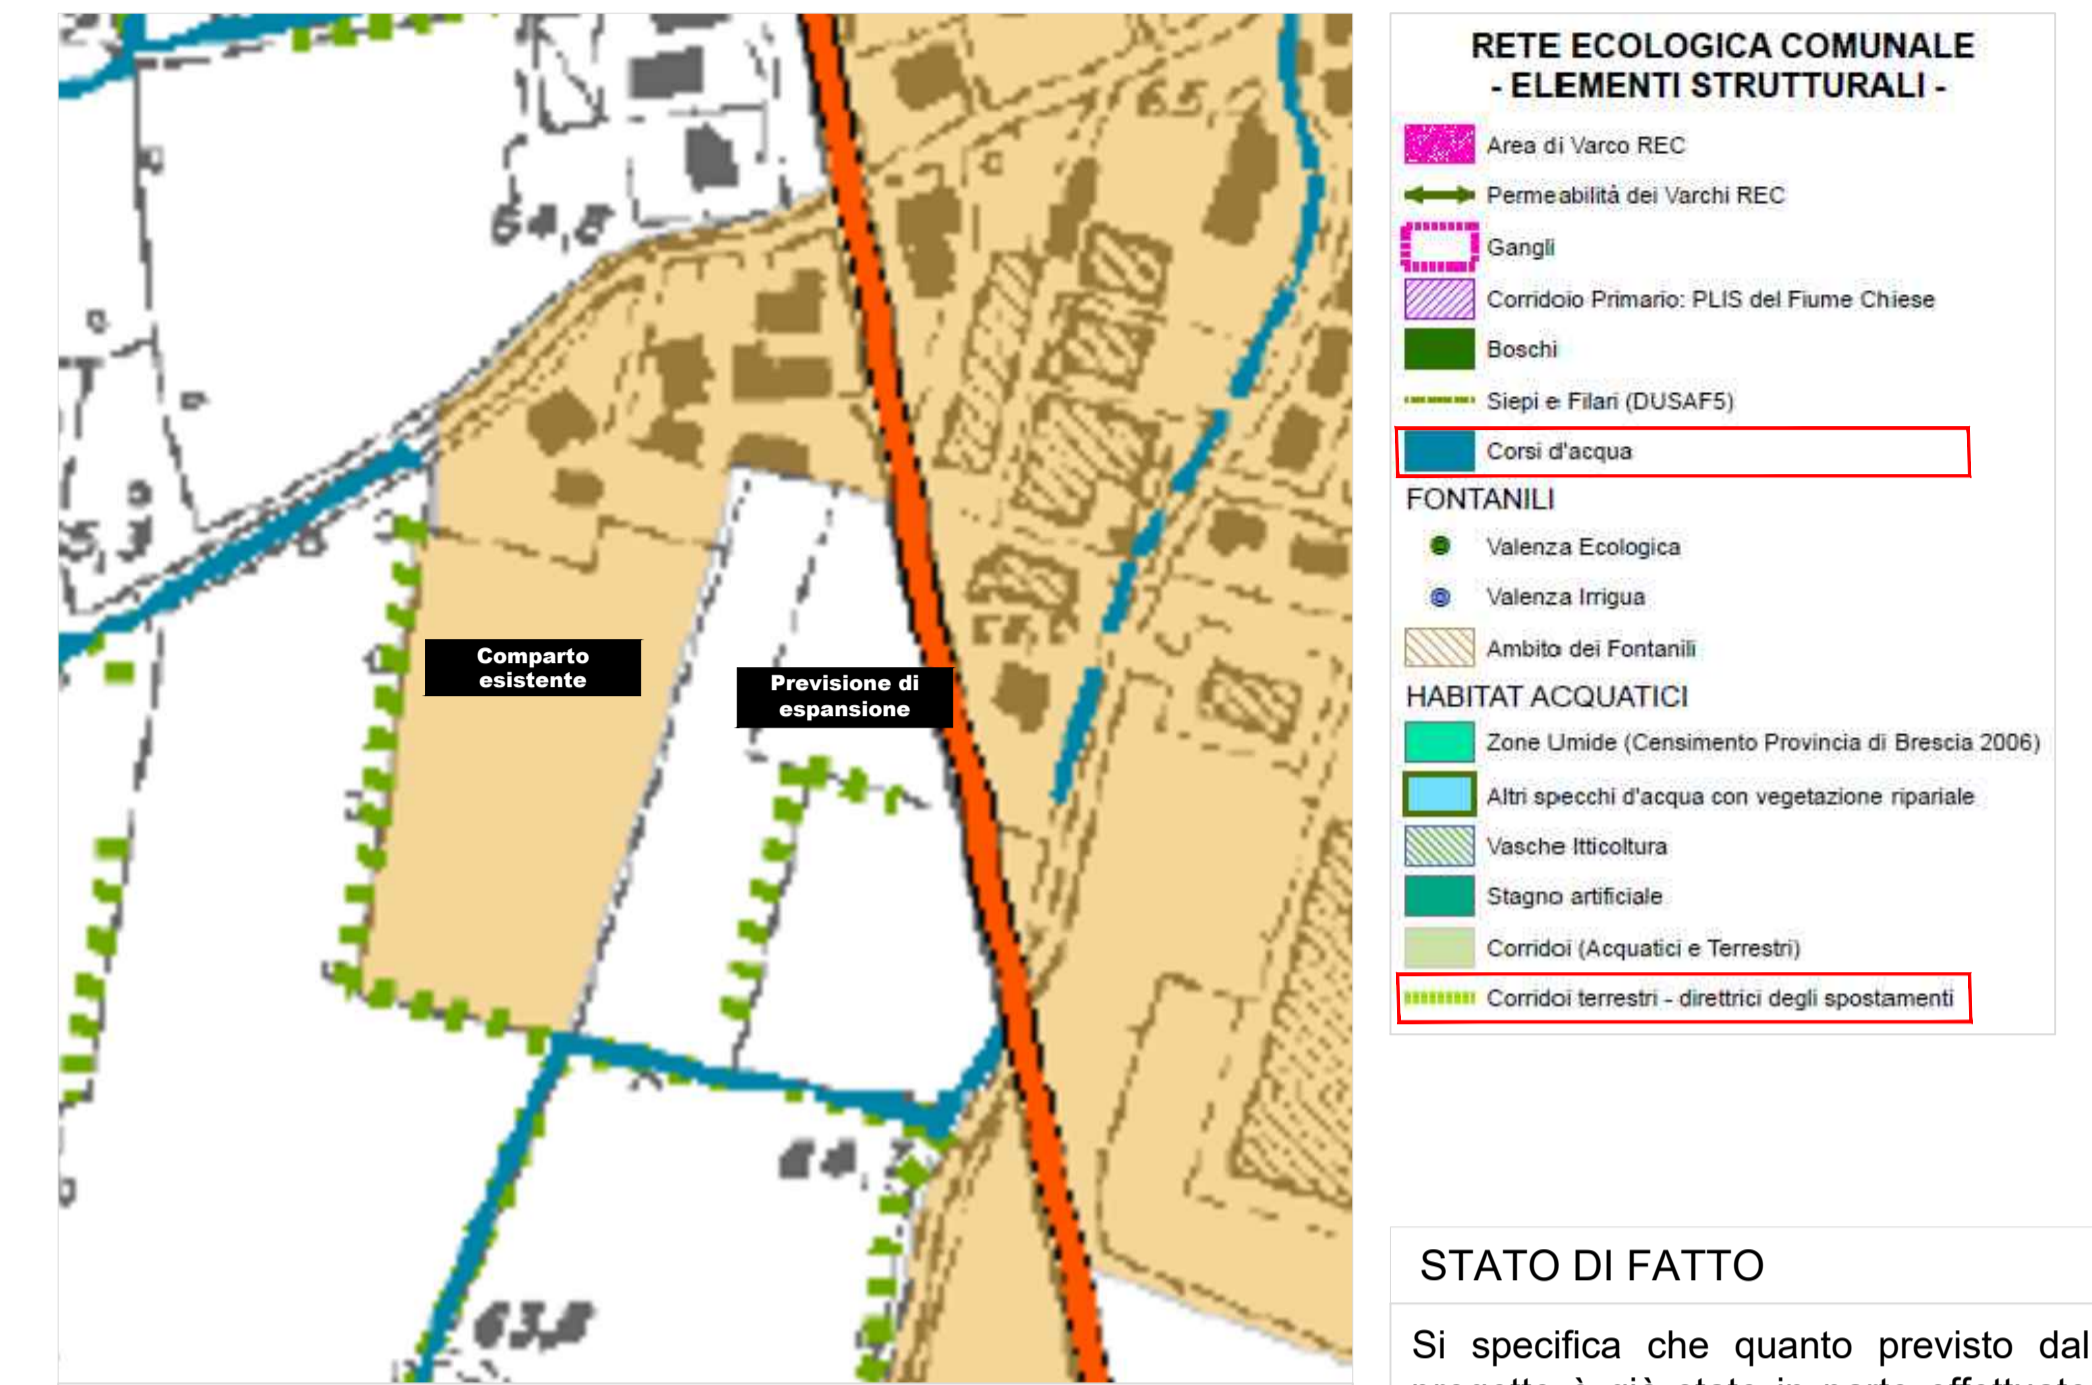

REC - Rete ecologica comunale vigente

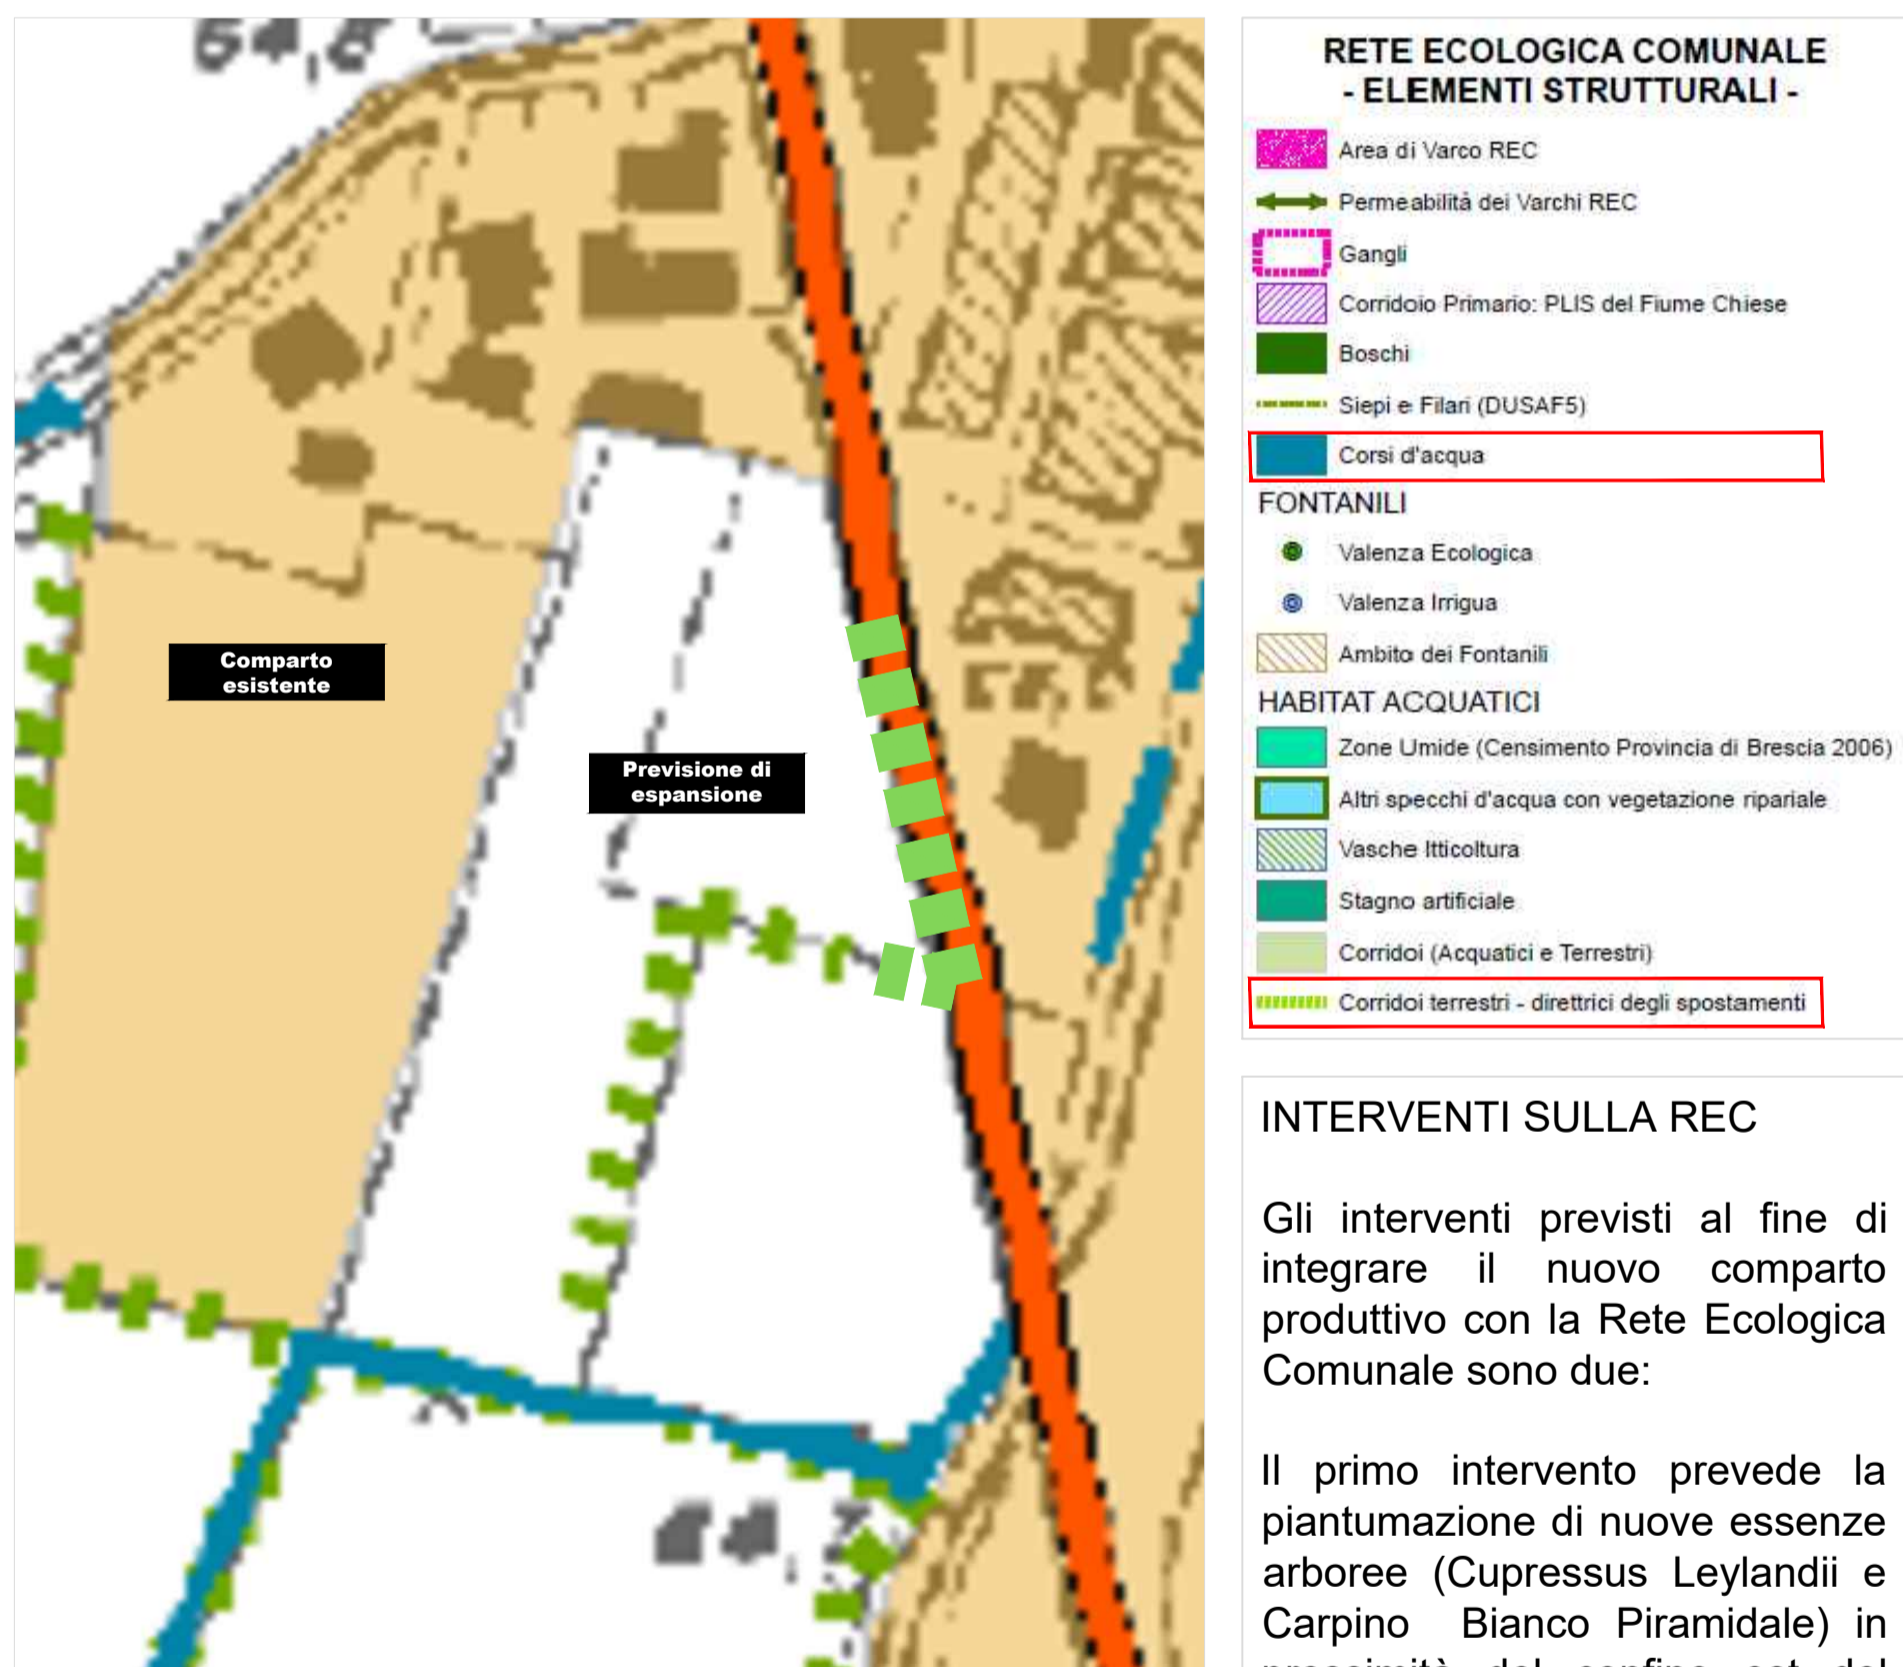

REC - Progetto

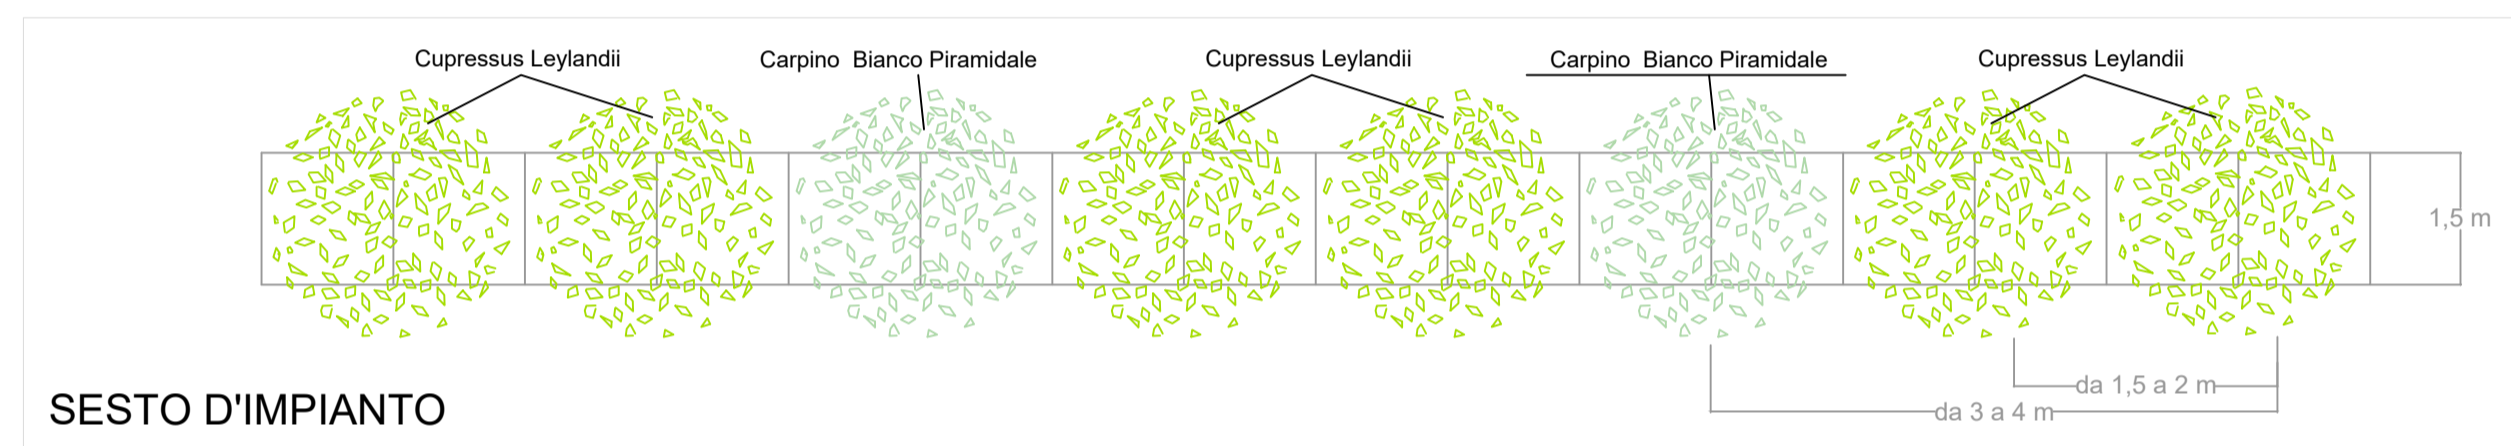

AREE VERDI ED ESSENZE ARBOREE

ESSENZE ARBOREE

Tipo arboreo:
Cupressus Leylandii (immagine 1) in alternanza con il Carpinio Bianco Piramidale (immagine 2)

Posizionamento:
Confine sud ed est

Immagine 1 Immagine 2



CARATTERISTICHE ESSENZE ARBOREE

Il progetto di espansione del comparto produttivo esistente comprende l'innesto di nuove essenze arboree per mitigare l'impatto dell'attività produttiva sulle caratteristiche paesaggistiche dell'intorno.

La piantumazione prevista ha la finalità di integrare la nuova costruzione nel contesto paesaggistico, impedendone parzialmente la visibilità dalla strada provinciale.



STATO DI FATTO

Si specifica che quanto previsto dal progetto è già stato in parte effettuato in quanto l'area oggetto di SUAP è attualmente utilizzata come area di cantiere per i lavori sui sottoservizi che sono attualmente in corso d'opera. Le piantumazioni sono nate dalla necessità di mitigare l'area di cantiere e sono state autorizzate dal Settore Tecnica e Ambiente della Provincia di Brescia Fascicolo n. 103/2022.

COMUNE DI CALVISANO **REGIONE LOMBARDIA**
PROVINCIA DI BRESCIA

SUAP
Progetto di ampliamento per il potenziamento attività produttiva esistente "Taffelli Scavi s.r.l."
SUAP ai sensi dell'art. 8 del DPR 160 del 2010

COMMITTENTE E PROPRIETARIO
LM Immobiliare SRL
Via Zille Inferiori, 19
25012 Calvisano BS

ATTIVITA' PRODUTTIVA UTILIZZATRICE
TAFPELLI SCAVI SRL
Via Zille Inferiori, 19
25012 Calvisano BS

PROGETTO
COMPONENTE URBANISTICA - PIANO ATTUATIVO - VAS
Urbanistica & Servizi
Home Page www.urbanisticaservizi.com
e-mail info@urbanisticaservizi.com
Plan. Fabrizio Franceschini
Ordine degli APPC della provincia di Brescia n°2345

COMPONENTE EDILIZIA
Studio Civisse
Home Page www.studiocivisse.com
e-mail studiocivisse@gmail.com
Arch. Paolo Vaccari
Ordine degli APPC della provincia di Brescia n°2290

COMPONENTE AUTORIZZAZIONE AMBIENTALE
SIAT Ambiente e Sicurezza s.r.l.
Home Page www.ambientesiat.it
e-mail info@ambientesiat.it
Ing. Luigi Catterina

ELABORATO: URB_04

TITOLO: RETE ECOLOGICA LOCALE
PROPOSTA DI MITIGAZIONE
DEL PROGETTO SUAP
CONFERENZA DEI SERVIZI
MARZO 2024

DATE: MARZO 2024 **SCALA:** 1:500

NOTE: ver.

AI SENSI DELLE VIGENTI LEGGI SUI DIRITTI DI AUTORE QUESTO ELABORATO NON POTRA' ESSERE COPIATO, RIPRODOTTO O COMUNICATO AD ALTRE PERSONE O DITTE SENZA AUTORIZZAZIONE DEI PROFESSIONISTI